




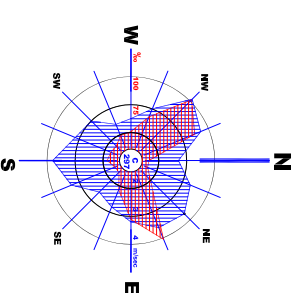


ПЛАН ЛОКАЦИЈА ЗА КИОСКЕ НА ПОВРШИНАМА ЈАВНЕ НАМЕНЕ НА ТЕРИТОРИЈИ ГРАДА НИША

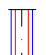

- ЛЕГЕНДА:**
-  САОБРАЋАЈНИЦЕ
 -  ПОВРШИНЕ ЈАВНЕ НАМЕНЕ
 -  ЛОКАЦИЈЕ ЗА ПОСТОЈЕЋЕ КИОСКЕ
 -  ЛОКАЦИЈЕ ЗА НОВОПЛАНИРАНЕ КИОСКЕ

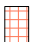

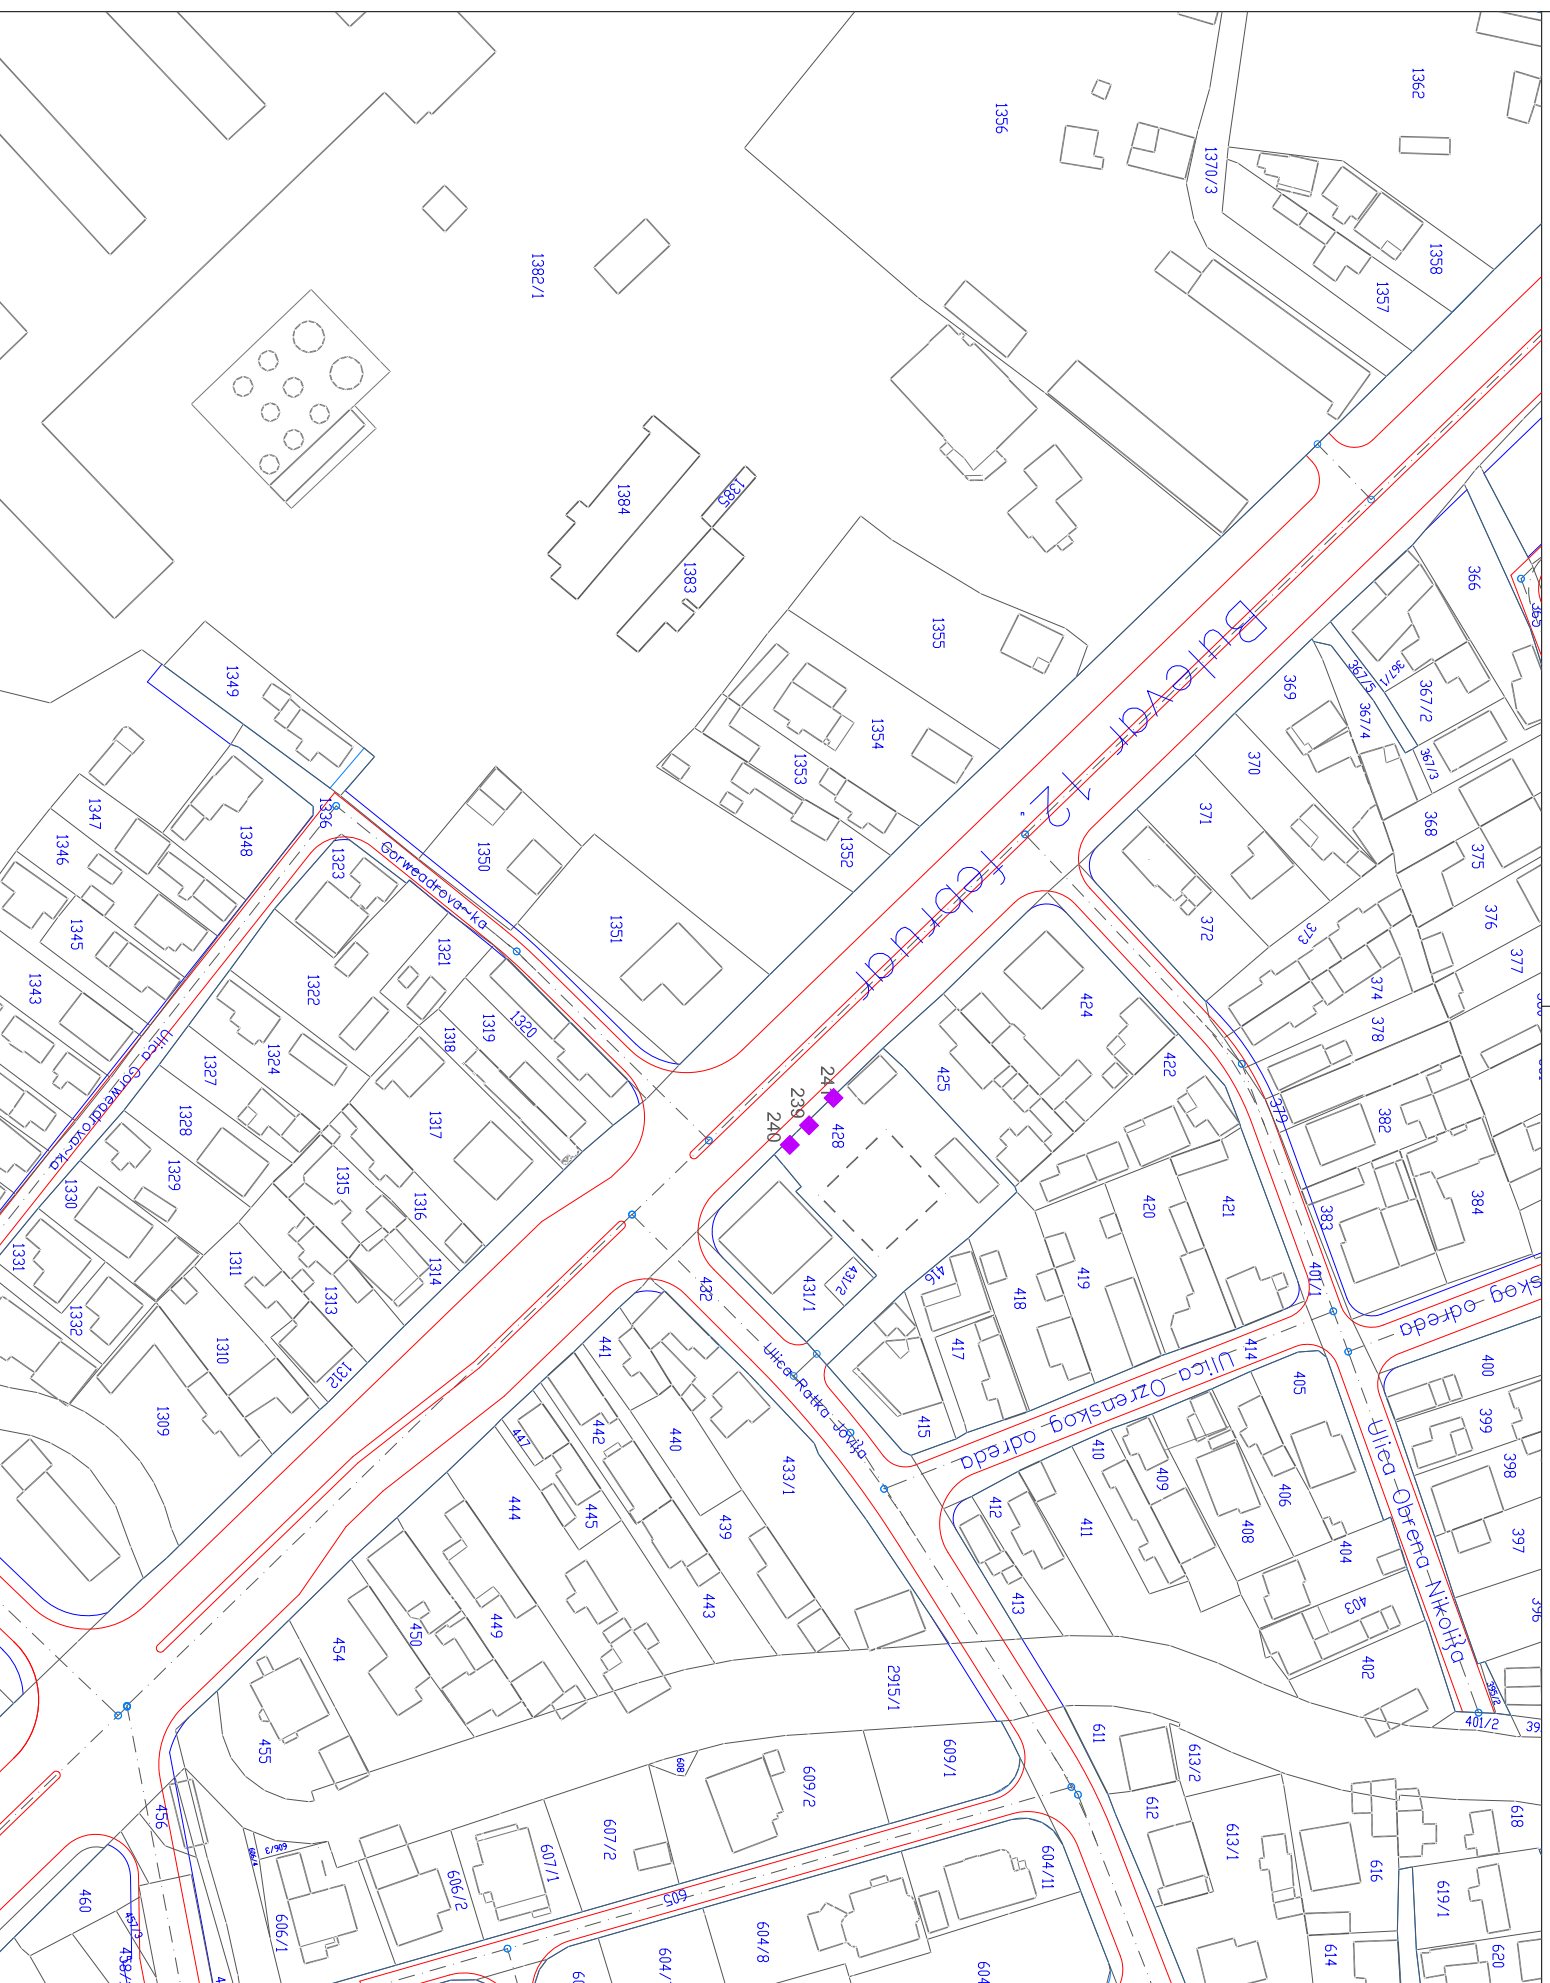Шифра	1 - К - 20
Датум	2021
Лист	48



ЕТАБОРАТ

**ПЛАН
ЛОКАЦИЈА ЗА КИОСКЕ НА
ПОВРШИНАМА ЈАВНЕ НАМЕНЕ НА
ТЕРИТОРИЈИ ГРАДА НИША**

Одговорни урбаниста: Милијана ПЕТКОВИЋ КОСТИЋ, дипл.инж.град.арх.
Консултант: Мара РАЈКОВИЋ, дипл.инж.град.арх.
Сарадник:

ПРИЛОГ

ЦЕЛНА ГР:
БУЛ. 12. ФЕБРУАР

Размере: 1 : 1000
Директор: Мр Милош Станковић, дипл.инж.арх.
