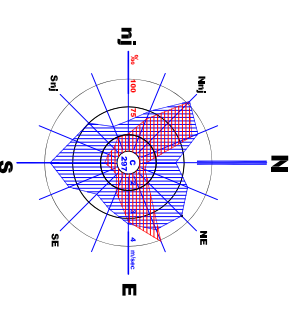
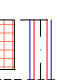

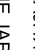
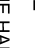
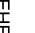
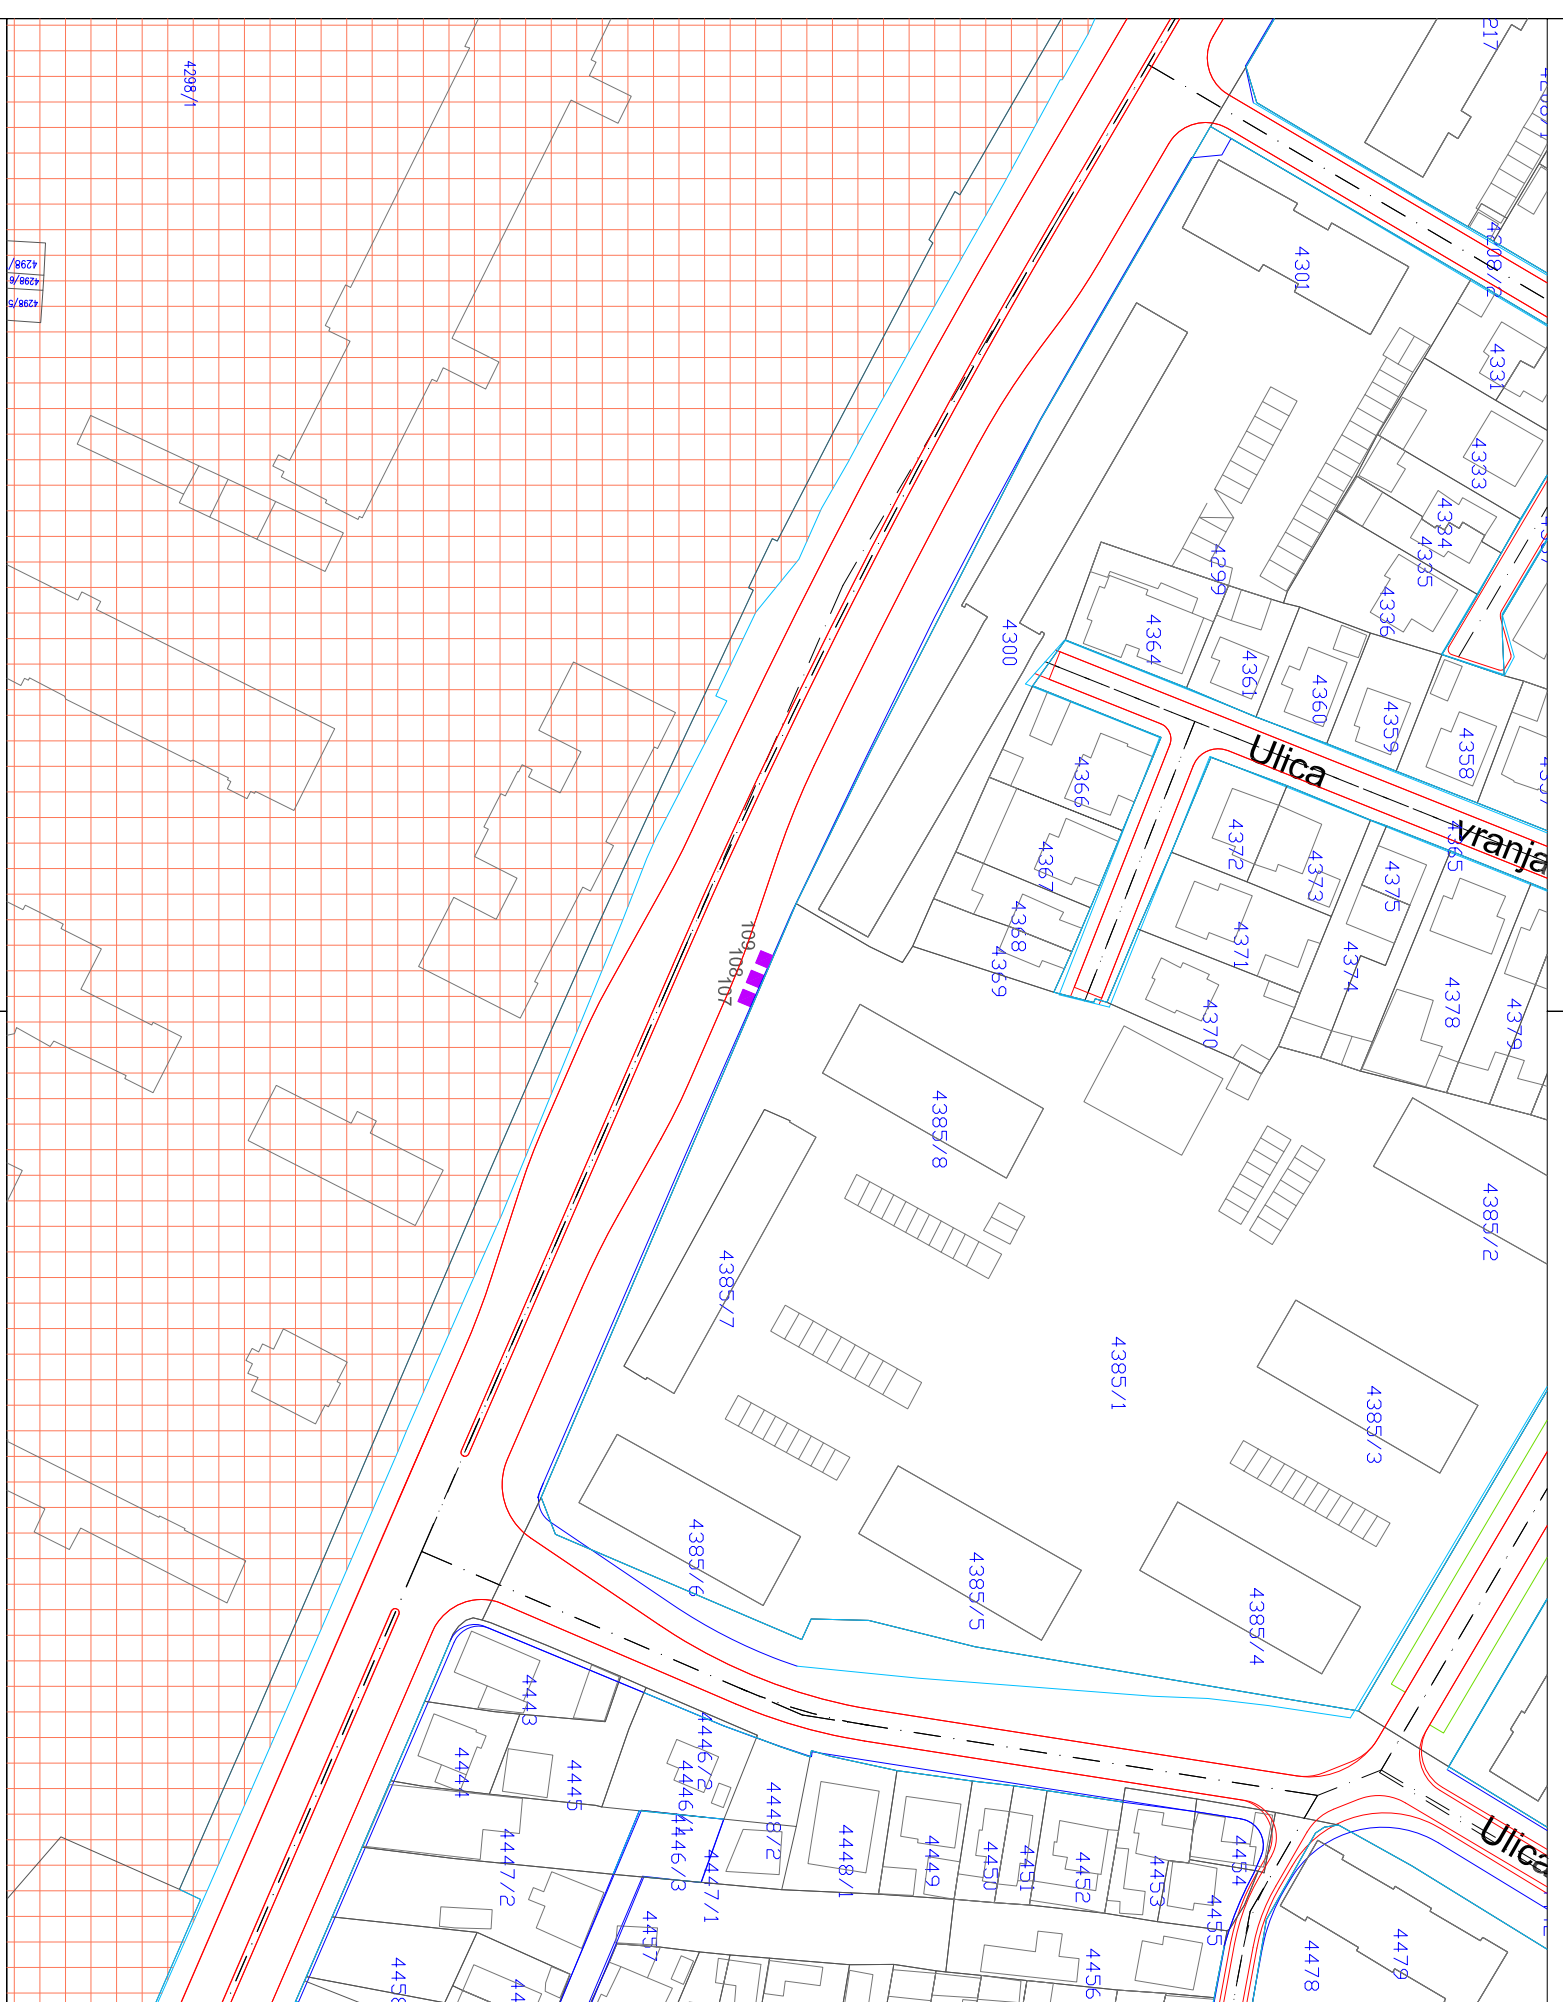


ПЛАН ЛОКАЦИЈА ЗА КИОСКЕ НА ПОВРШИНАМА ЈАВНЕ НАМЕНЕ НА ТЕРИТОРИЈИ ГРАДА НИША



- ЛЕГЕНДА:**
-  САОБРАЋАЈНИЦЕ
 -  ПОВРШИНЕ ЈАВНЕ НАМЕНЕ
 -  ЛОКАЦИЈЕ ЗА ПОСТОЈЕЋЕ КИОСКЕ
 -  ЛОКАЦИЈЕ ЗА НОВОПЛАНИРАНЕ КИОСКЕ
 -  I,II,III,IV Граница просторних целина



ЕЛАБОРАТ
ПЛАН ЛОКАЦИЈА ЗА КИОСКЕ
НА ПОВРШИНАМА ЈАВНЕ НАМЕНЕ
НА ТЕРИТОРИЈИ
ГРАДА НИША

ПРИЛОГ
ЦЕЛНИЦА А21.:
БУЛЕВАР ЗОРАНА ЂИНЋИЋА -
ВОЈНА БОЛНИЦА

Одговорни урбаниста: Милијана ПЕТКОВИЋ КОСТИЋ, дипл.инж.географ,
Консултант: Мара РАЈКОВИЋ, дипл.инж.географ,
Сарадник:

Развојер:
1 : 1000

Директор:
Ир Миролуб СТАНКОВИЋ, дипл.инж.арх.

**ЈП ЗАВОД
ЗА УРБАНИЗАМ
НИШ**
www.zavod.rs

Шифра
1 - К - 20

2021

21

Лист