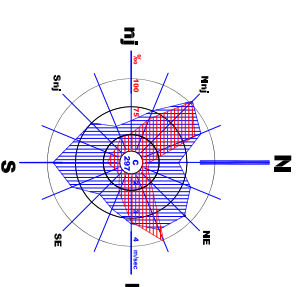
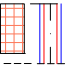

 


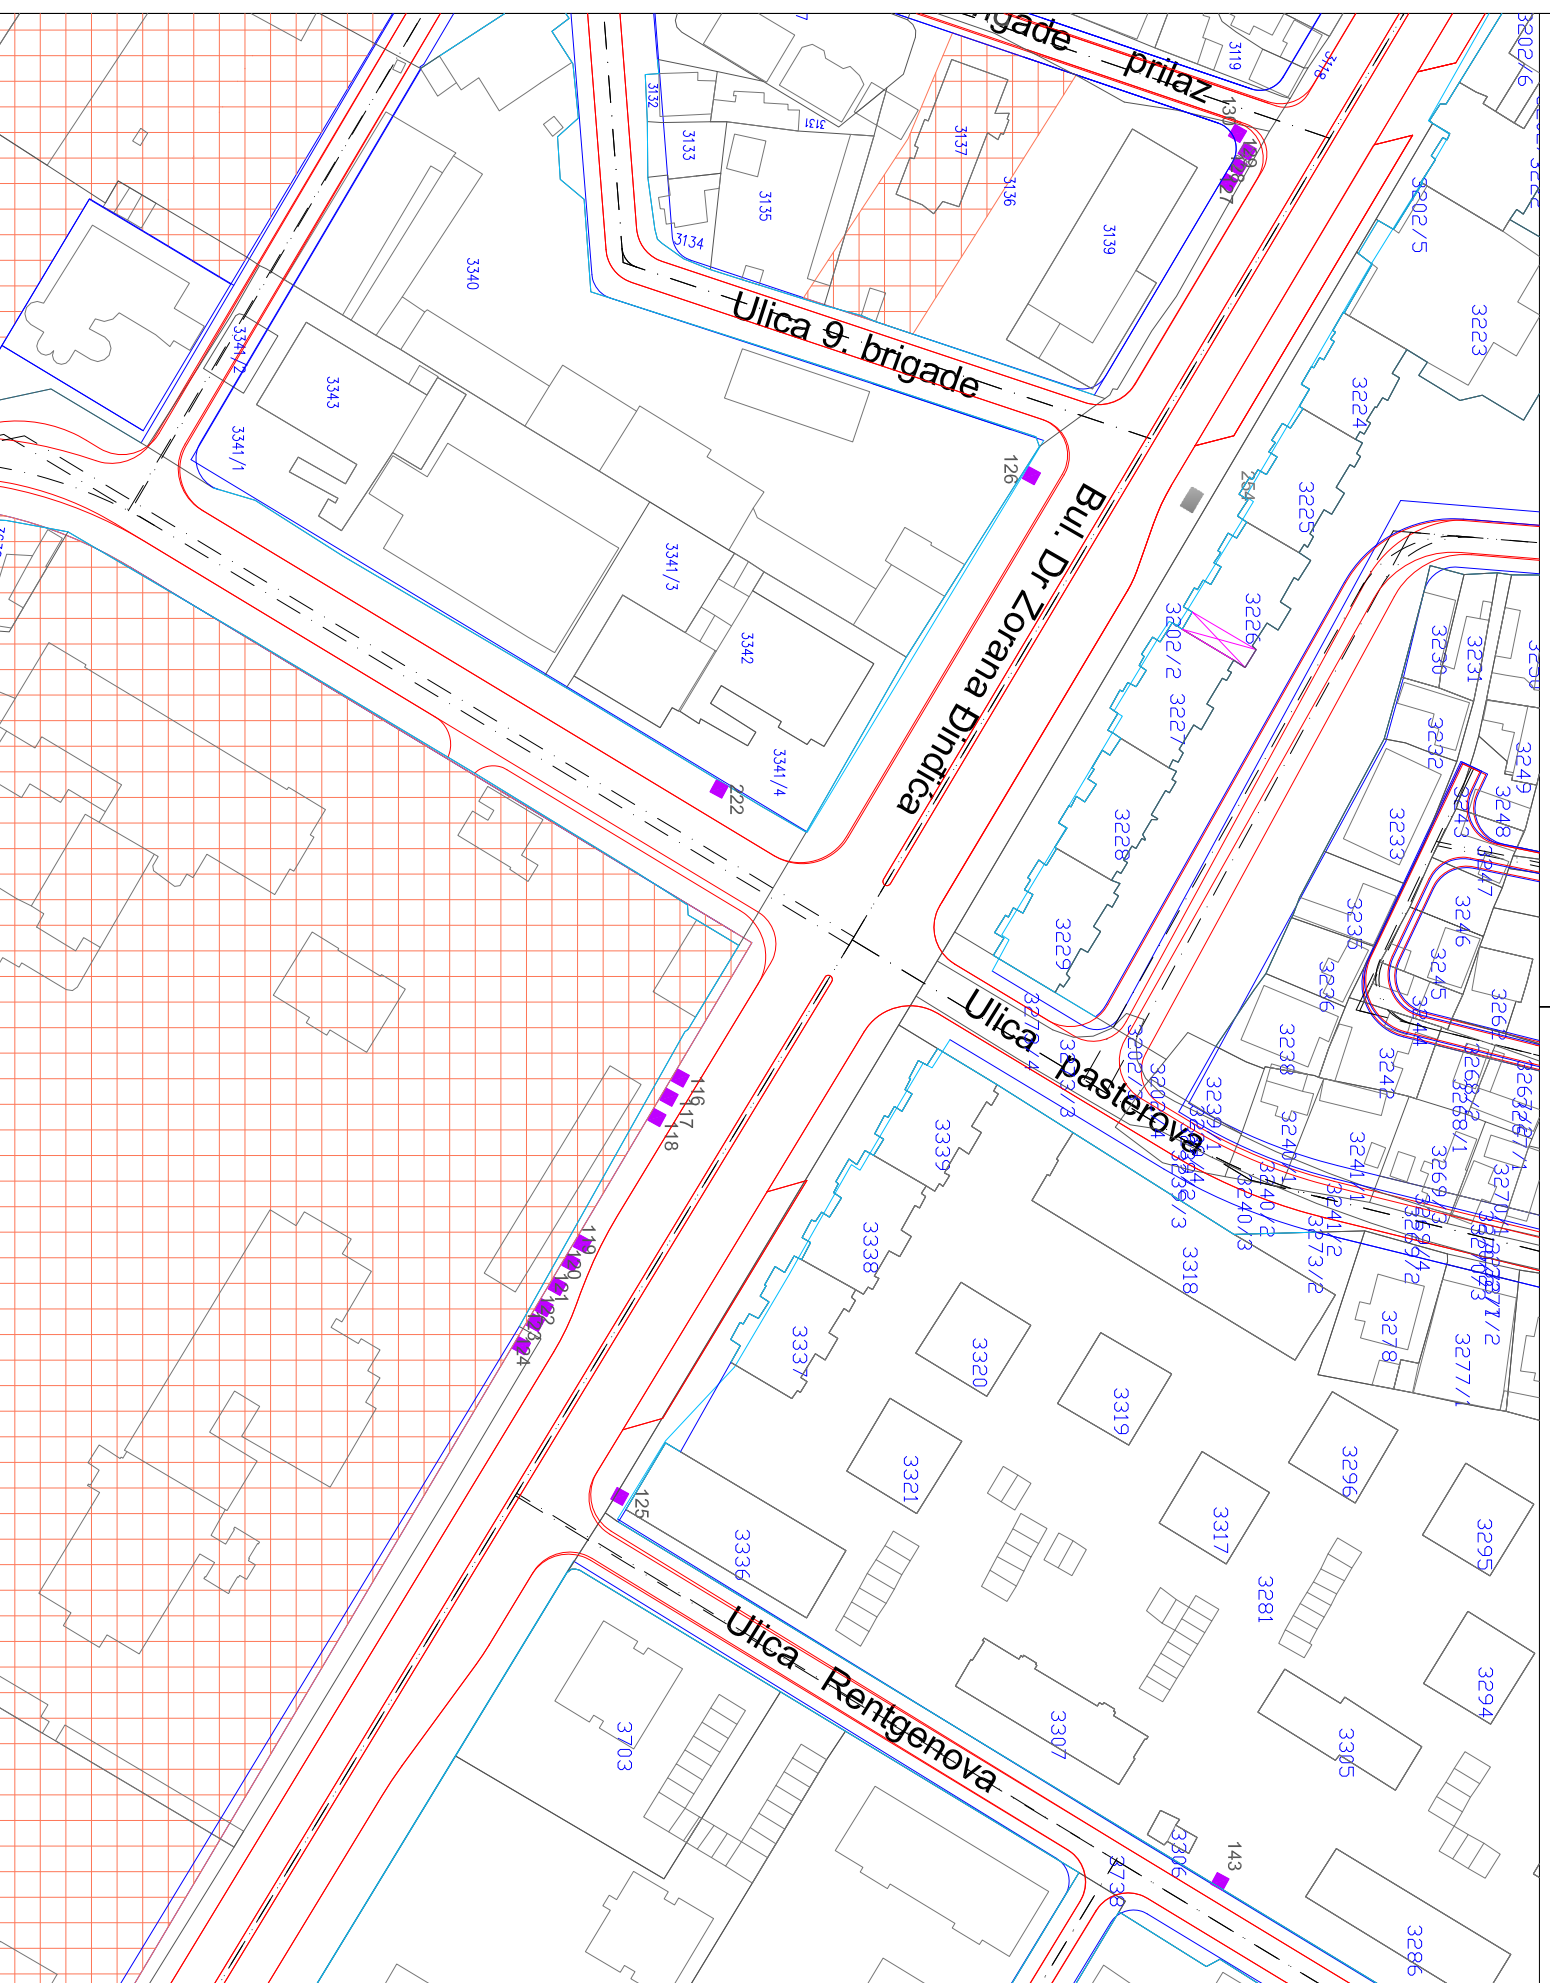


ПЛАН ЛОКАЦИЈА ЗА КИОСКЕ НА ПОВРШИНАМА ЈАВНЕ НАМЕНЕ НА ТЕРИТОРИЈИ ГРАДА НИША



- ЛЕГЕНДА:**
-  САОБРАЋАЦИЦЕ
 -  ПОВРШИНЕ ЈАВНЕ НАМЕНЕ
 -  ЛОКАЦИЈЕ ЗА ПОСТОЈЕЋЕ КИОСКЕ
 -  ЛОКАЦИЈЕ ЗА НОВОПЛАНИРАНЕ КИОСКЕ
 -  I, II, III, IV "раница просторних целина




ЕТАБОРАТ

ПЛАН ЛОКАЦИЈА ЗА КИОСКЕ
НА ПОВРШИНАМА ЈАВНЕ НАМЕНЕ
НА ТЕРИТОРИЈИ
ГРАДА НИША

ПРИЛОГ

ЦЕЛИНА А23:
БУЛЕВАР ЗОРАНА ЂИНЃИЋА
УЛИЦА IX БРИГАДЕ II ПРИЛАЗ

	Шифра	1 - К - 20
	Датум	2019 23
Лист		

Одговорни урбаниста: Милорада ПЕТКОВИЋ КОСТИЋ, дипл.инж.град.арх.

Консултант: Мара РАЈКОВИЋ, дипл.инж.град.арх.

Сарадник:

Пројектор: Директор: Мр Милош ЂЕЋИЋ, дипл.инж.град.арх.

1 : 1000