



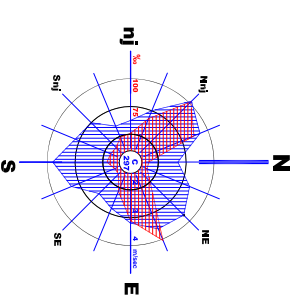




ПЛАН ЛОКАЦИЈА ЗА КИОСКЕ НА ПОВРШИНАМА ЈАВНЕ НАМЕНЕ НА ТЕРИТОРИЈИ ГРАДА НИША

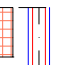

ЛЕГЕНДА:

-  САОБРАЋАЈНИЦЕ
-  ПОВРШИНЕ ЈАВНЕ НАМЕНЕ
-  ЛОКАЦИЈЕ ЗА ПОСТОЈЕЋЕ КИОСКЕ
-  ЛОКАЦИЈЕ ЗА НОВОПЛАНИРАНЕ КИОСКЕ
-  I, II, III, IV "Граница просторних целина"

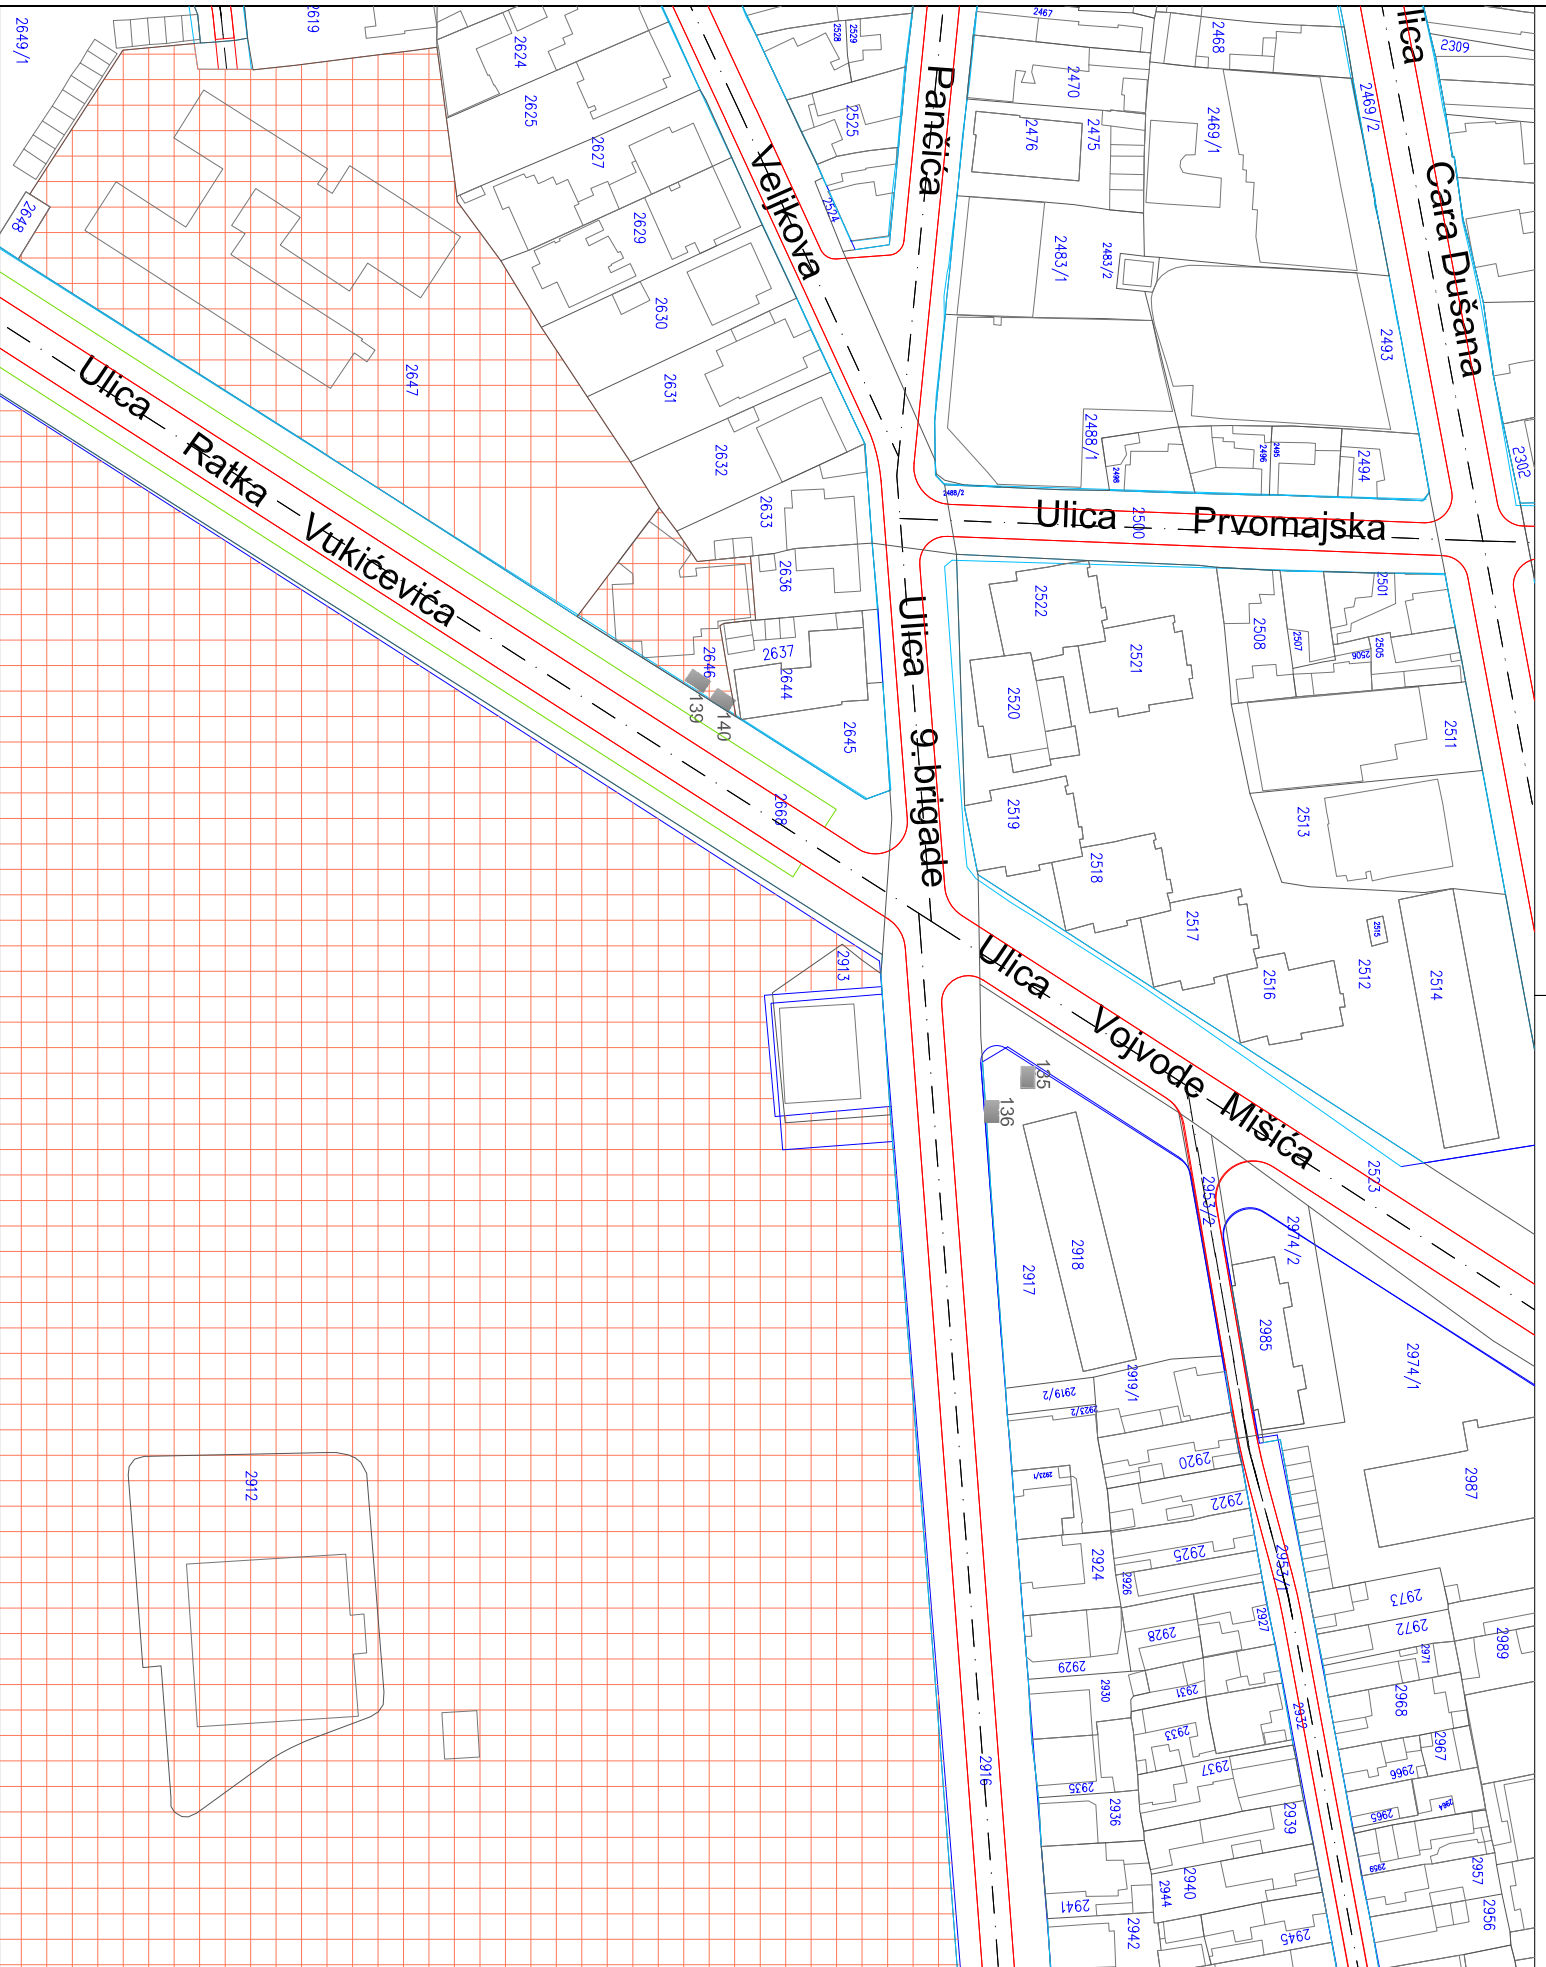

ЕТАБОРАТ
ПЛАН ЛОКАЦИЈА ЗА КИОСКЕ
НА ПОВРШИНАМА ЈАВНЕ НАМЕНЕ
НА ТЕРИТОРИЈИ
ГРАДА НИША

ПРИЛОГ

ЦЕЛИНА А25 :
УЛИЦА ДЕВЕТЕ БРИГАДЕ



Шифра
1 - К - 20
Датум
2021
Лист
25

Одговорни урбаниста: Миљана ПЕТКОВИЋ, КОСТИЋ, дипломирани архитекти.

Консултант: Мара РАШИЋ-ОБИЋ, дипломирани архитекти.

Сарадник:

Размера: Директор:
1 : 1000 Мр Мирко Љ. СТАНКОВИЋ, дипломирани архитекти.