



ПЛАН ЛОКАЦИЈА ЗА КИОСКЕ НА ПОВРШИНАМА ЈАВНЕ НАМЕНЕ НА ТЕРИТОРИЈИ ГРАДА НИША

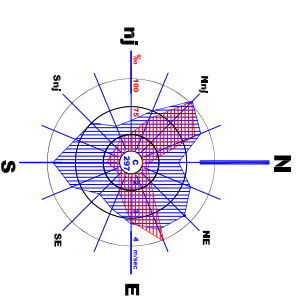

- ЛЕГЕНДА:**
- САОБРАТАЈНИЦЕ
 - ПОВРШИНЕ ЈАВНЕ НАМЕНЕ
 - ЛОКАЦИЈЕ ЗА ПОСТОЈЕЋЕ КИОСКЕ
 - ЛОКАЦИЈЕ ЗА НОВОПЛАНИРАНЕ КИОСКЕ
 - ЦИЛИВ Граница просторних целина

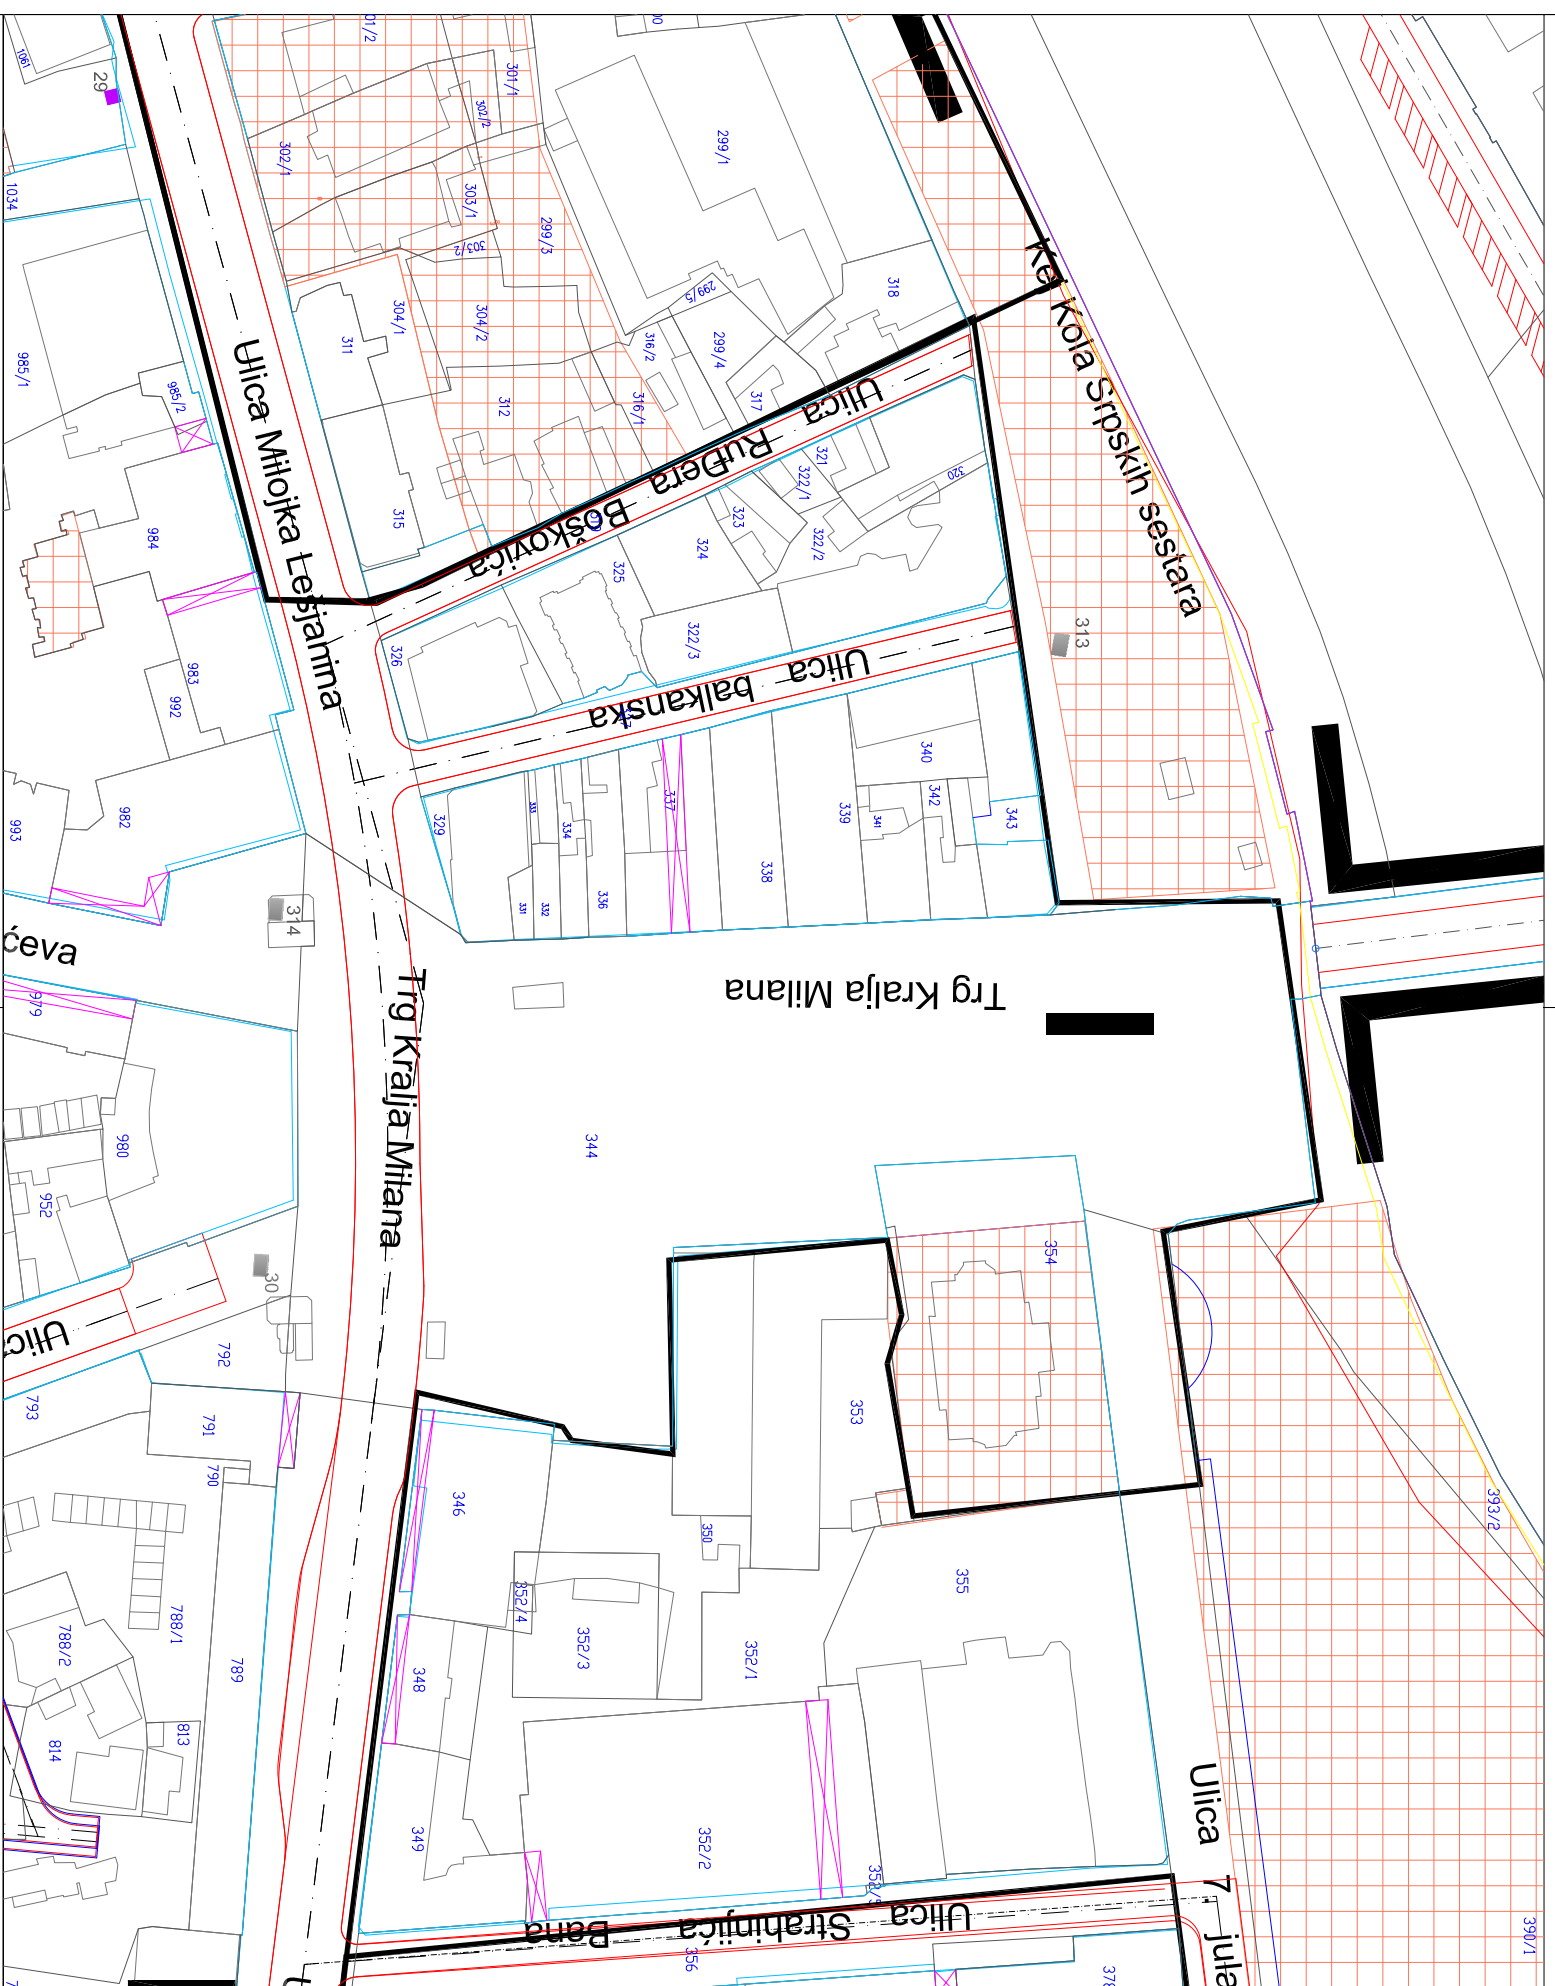

Шифра
1 - К - 20
2021
26
Лист



ЕЛАБОРАТ
ПЛАН ЛОКАЦИЈА ЗА КИОСКЕ
НА ПОВРШИНАМА ЈАВНЕ НАМЕНЕ
НА ТЕРИТОРИЈИ
ГРАДА НИША

Одговорни урбаниста: Милана ПЕТРОВИЋ КОСТИЋ, дипл.инж.град.арх.
Консултант: Мара РАШКОВИЋ, дипл.инж.град.арх.
Сарадник:

ПРИЛОГ

ЦЕЛИНА А26.:
ТРГ КРАЉА МИЛАНА

Размера: 1 : 1000
Директор: Мр Миркољуб СТАНКОВИЋ, дипл.инж.град.арх.