





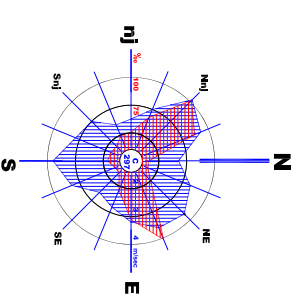


# ПЛАН ЛОКАЦИЈА ЗА КИОСКЕ НА ПОВРШИНАМА ЈАВНЕ НАМЕНЕ НА ТЕРИТОРИЈИ ГРАДА НИША

 

## ЛЕГЕНДА:

-  САОБРАЋАЈНИЦЕ
-  ПОВРШИНЕ ЈАВНЕ НАМЕНЕ
-  ЛОКАЦИЈЕ ЗА ПОСТОЈЕЋЕ КИОСКЕ
-  ЛОКАЦИЈЕ ЗА НОВОПЛАНИРАНЕ КИОСКЕ
-  I, II, III, IV Граница просторних целина

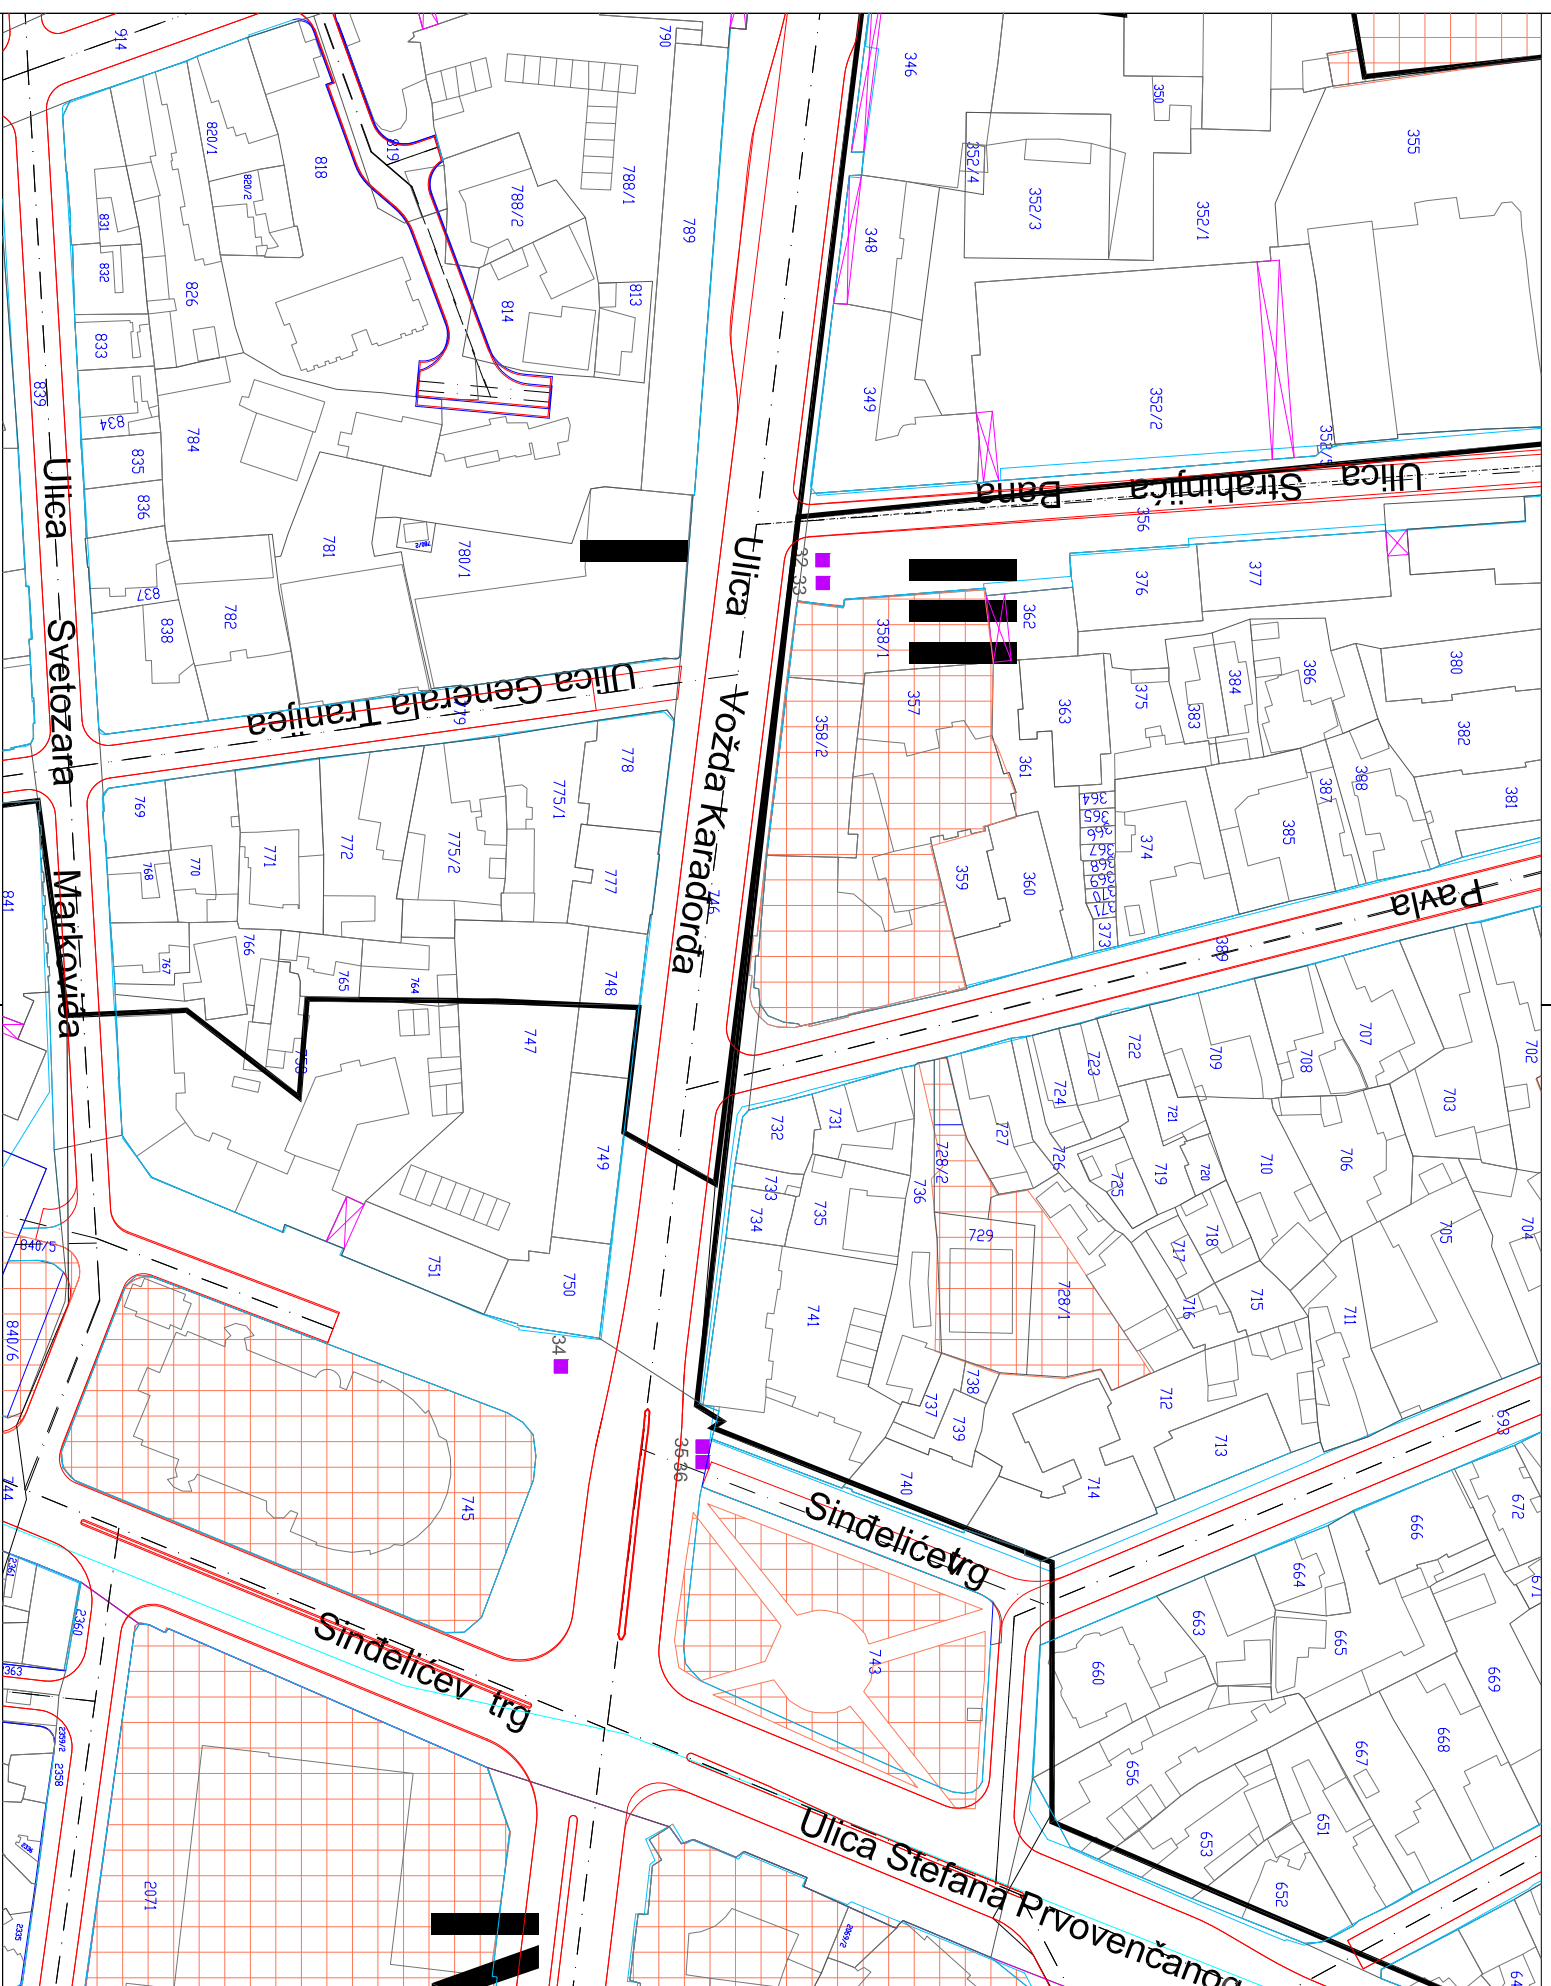

## ЕТАБОРАТ

ПЛАН ПОКАЦИЈА ЗА КИОСКЕ  
НА ПОВРШИНАМА ЈАВНЕ НАМЕНЕ  
НА ТЕРИТОРИЈИ  
ГРАДА НИША

## ПРИЛОГ

ЦЕЛИНА А7:  
УЛИЦА ВОЖДА КАРАЂОРЂА

Одговорни урбаниста: Милићена ПЕТКОВИЋ КОСТИЋ, дипл.инж.град.арх.  
Консултант: Мара РИШКОВИЋ, дипл.инж.град.арх.  
Сарадник:



Шифра  
1 - К - 20  
2021  
7  
Лист

Размера:  
1 : 1000

Директор:  
Мр Миролуб СТАНКОВИЋ, дипл.инж.арх.