



# ПЛАН ЛОКАЦИЈА ЗА КИОСКЕ НА ПОВРШИНАМА ЈАВНЕ НАМЕНЕ НА ТЕРИТОРИЈИ ГРАДА НИША

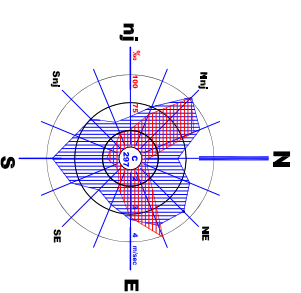

- ЛЕГЕНДА:**
- САОБРАЋАЈНИЦЕ
  - ПОВРШИНЕ ЈАВНЕ НАМЕНЕ
  - ЛОКАЦИЈЕ ЗА ПОСТОЈЕЋЕ КИОСКЕ
  - ЛОКАЦИЈЕ ЗА НОВОПЛАНИРАНЕ КИОСКЕ
  - I,II,III,IV Граница просторних целина

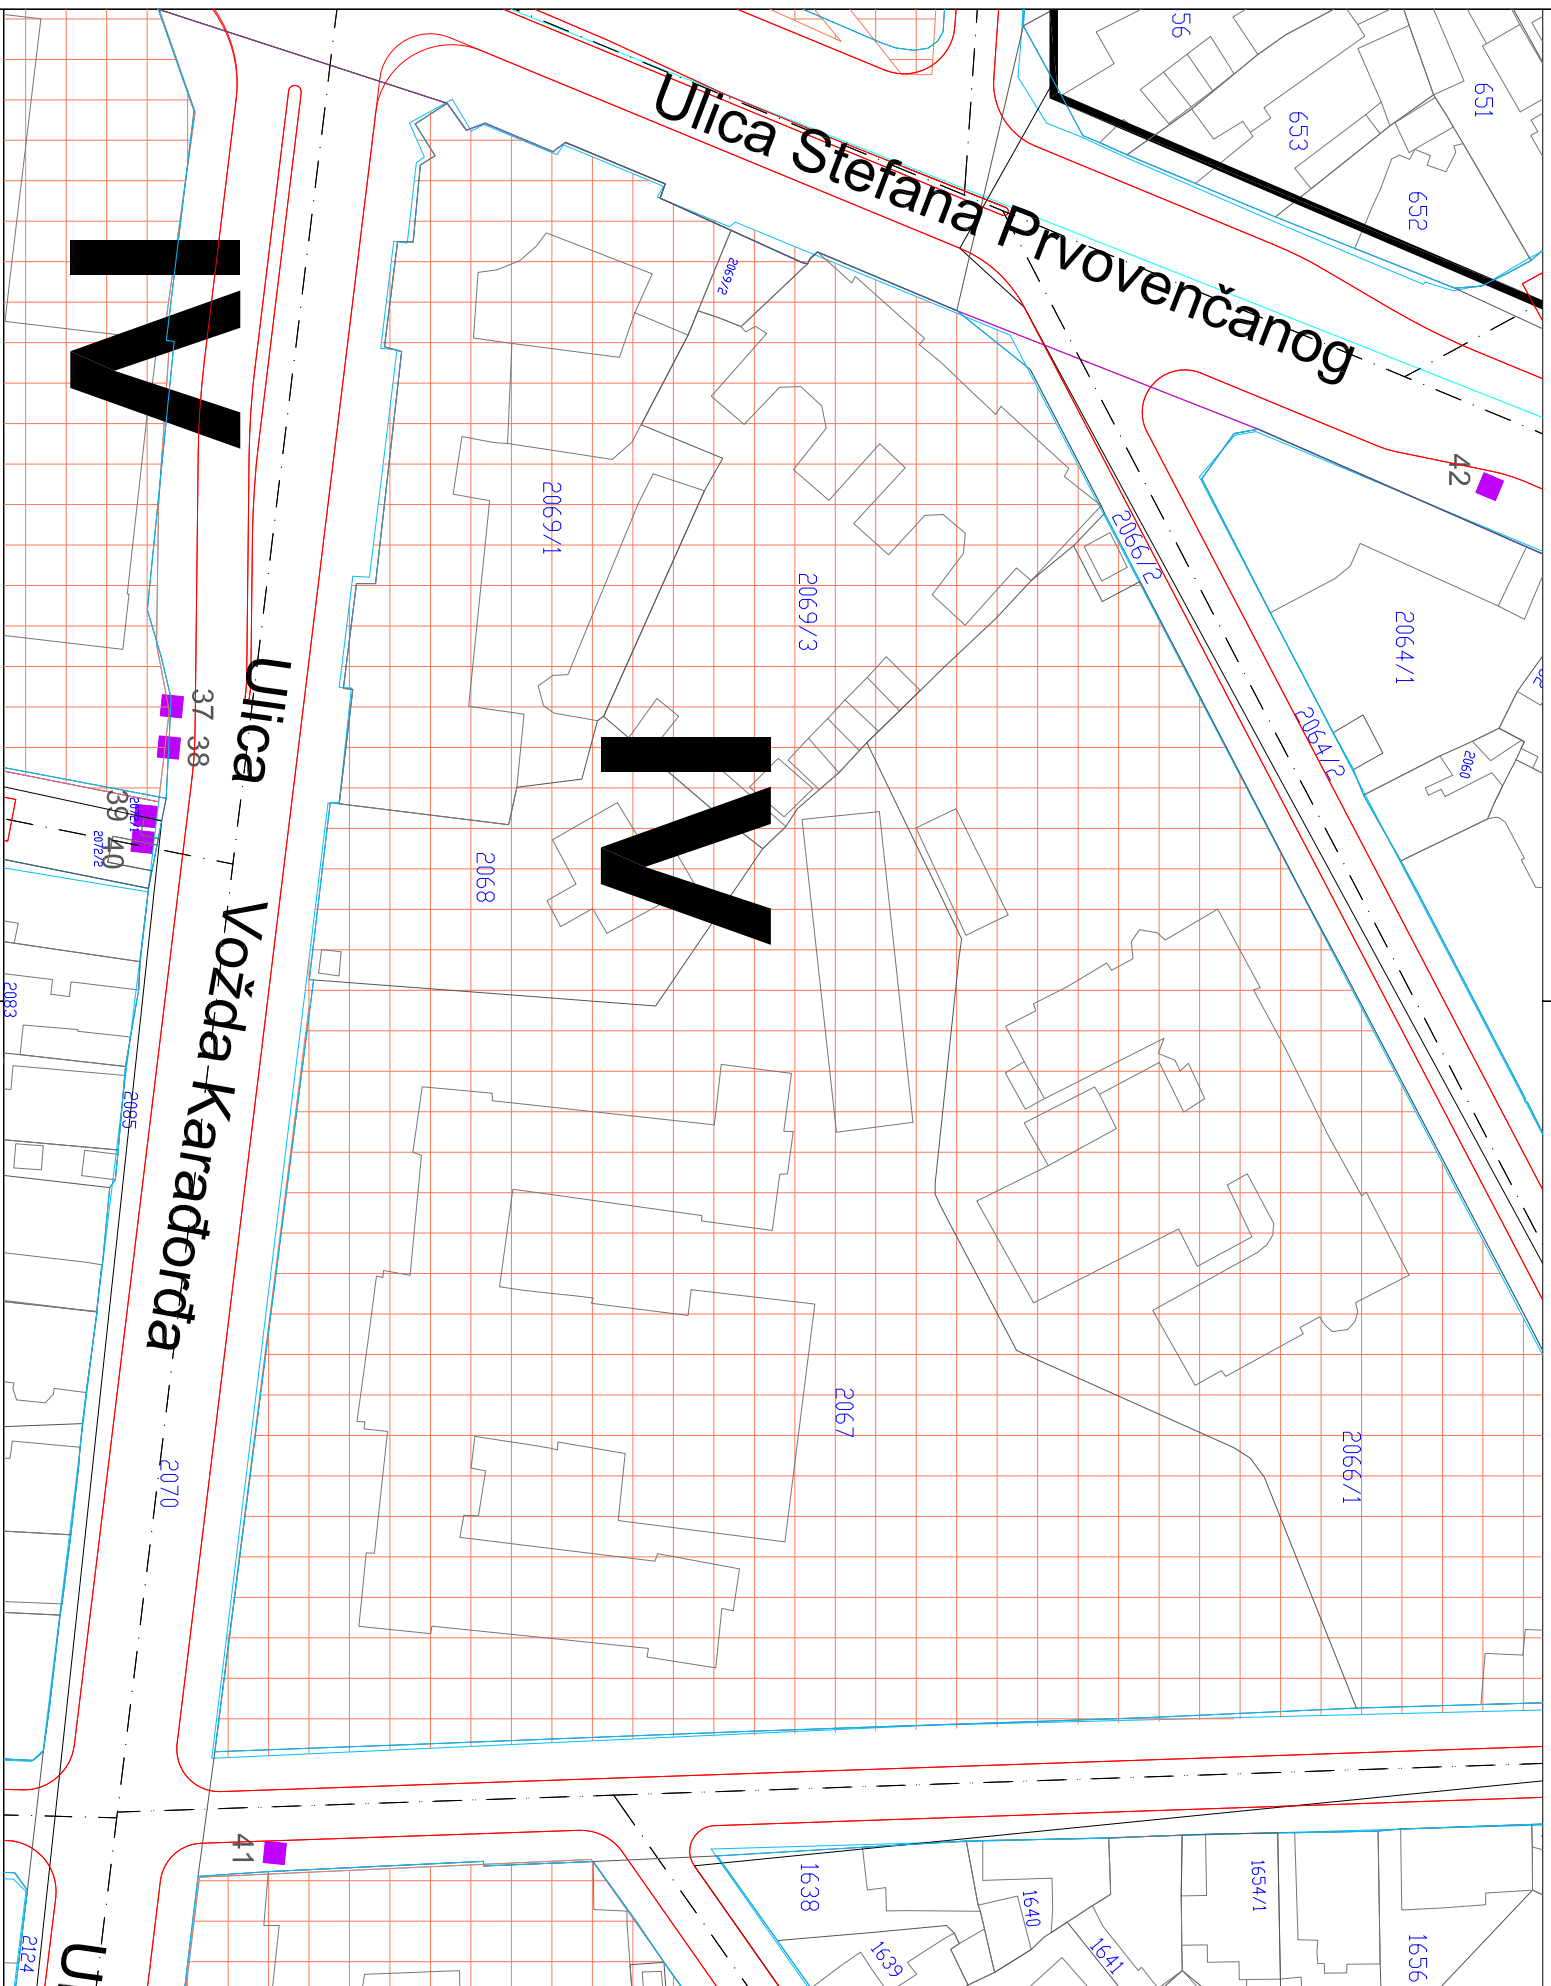

Шифра	1 - К - 20
Година	2021
Лист	8



**ЕТАБОРАТ**  
ПЛАН ЛОКАЦИЈА ЗА КИОСКЕ  
НА ПОВРШИНАМА ЈАВНЕ НАМЕНЕ  
НА ТЕРИТОРИЈИ  
ГРАДА НИША

Одговорни урбаниста: Милићана ПЕТКОВИЋ КОСТИЋ, дип.инж.град.арх.  
Конструктор: Мара РАШКОВИЋ, дип.инж.град.арх.  
Сарадник:

**ПРИЛОГ**  
ЦЕЛИНА А8 :  
УЛИЦА ВОЈДОВА, УЛИЦА  
КРАЂА СТЕФАНА  
ПРВОВЕНЧАНОГ И ПРВОМАЈСКА

Пројекат: Директор:  
1 : 1000  
Др Милош Станковић, дип.инж.град.арх.