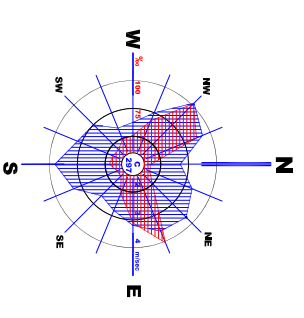

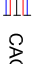


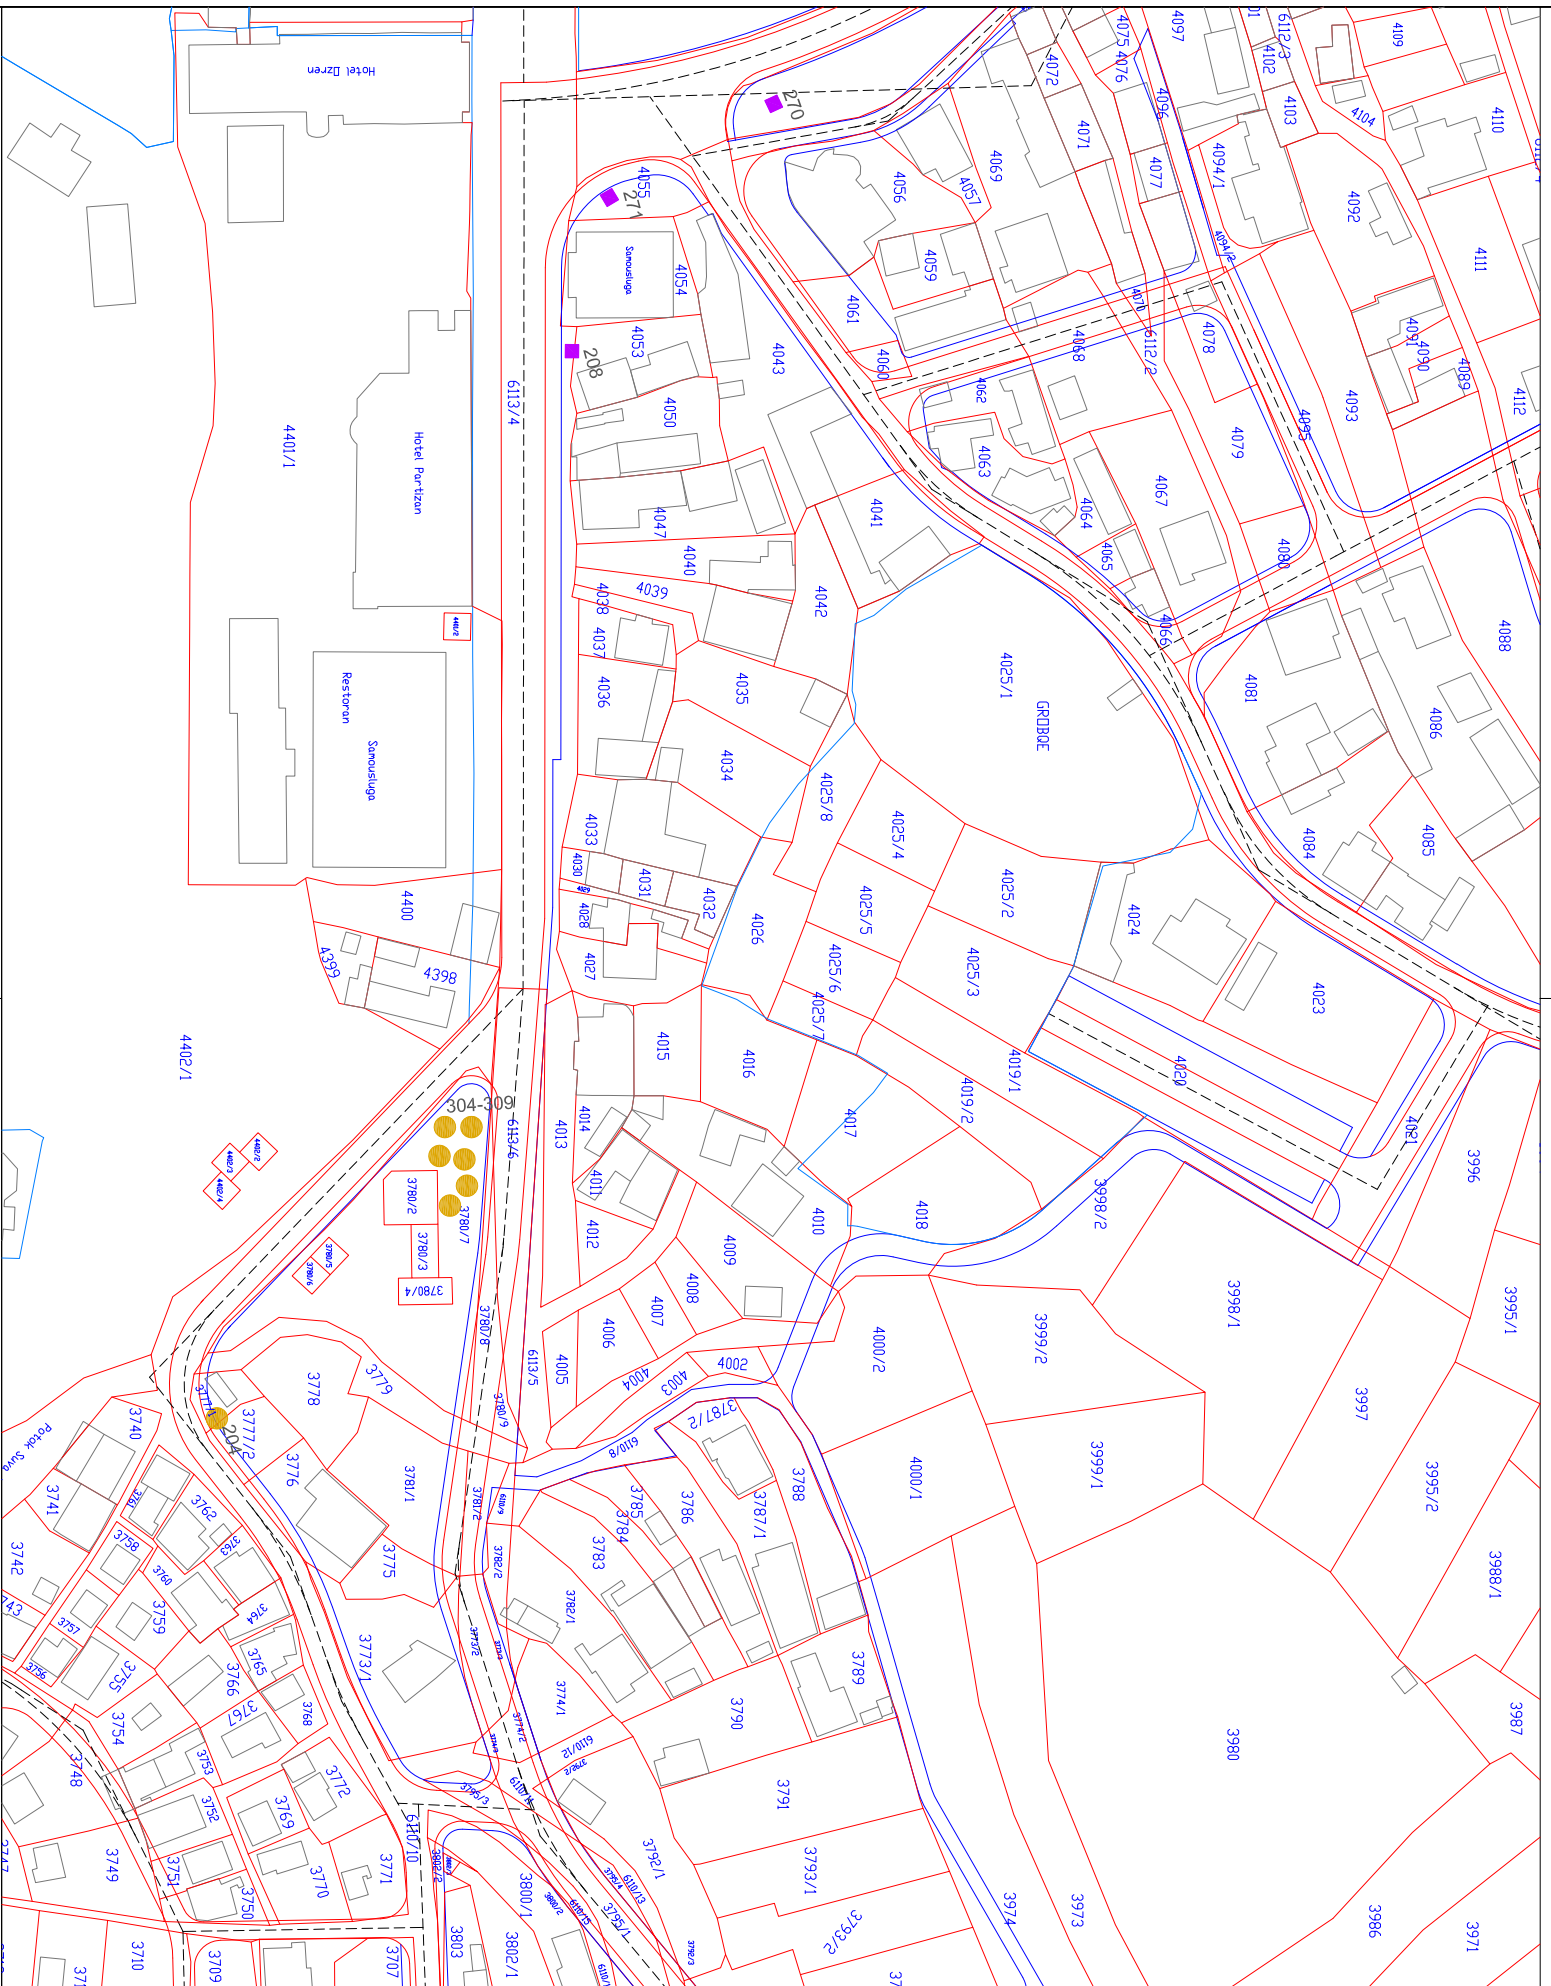


# ПЛАН ЛОКАЦИЈА ЗА КИОСКЕ НА ПОВРШИНАМА ЈАВНЕ НАМЕНЕ НА ТЕРИТОРИЈИ ГРАДА НИША



- ЛЕГЕНДА:**
-  САОБРАЋАЈНИЦЕ
  -  ПОВРШИНЕ ЈАВНЕ НАМЕНЕ
  -  ЛОКАЦИЈЕ ЗА ПОСТОЈЕЋЕ КИОСКЕ
  -  ЛОКАЦИЈЕ ЗА НОВОПЛАНИРАНЕ КИОСКЕ



**ЕПАБОРАТ**


**ПЛАН  
ЛОКАЦИЈА ЗА КИОСКЕ НА  
ПОВРШИНАМА ЈАВНЕ НАМЕНЕ НА  
ТЕРИТОРИЈИ ГРАДА НИША**

**ПРИЛОГ**

**ЦЕЛНА ДЗ:  
-НИШКА БАЏА-**

Одговорни урбаниста: Милијана ПЕТКОВИЋ КОСТИЋ, дипл.инж.град.арх.  
Консултант: Мара РАШКОВИЋ, дипл.инж.град.арх.  
Сарајник

**ЈП ЗАВОД  
ЗА УРБАНИЗАМ  
НИША**



Шифра **1 - К - 20**  
Датум **2021**  
Лист **51**

Размере: Директор: Мр Милош Станковић, дипл.инж.арх.  
**1 : 1000**