




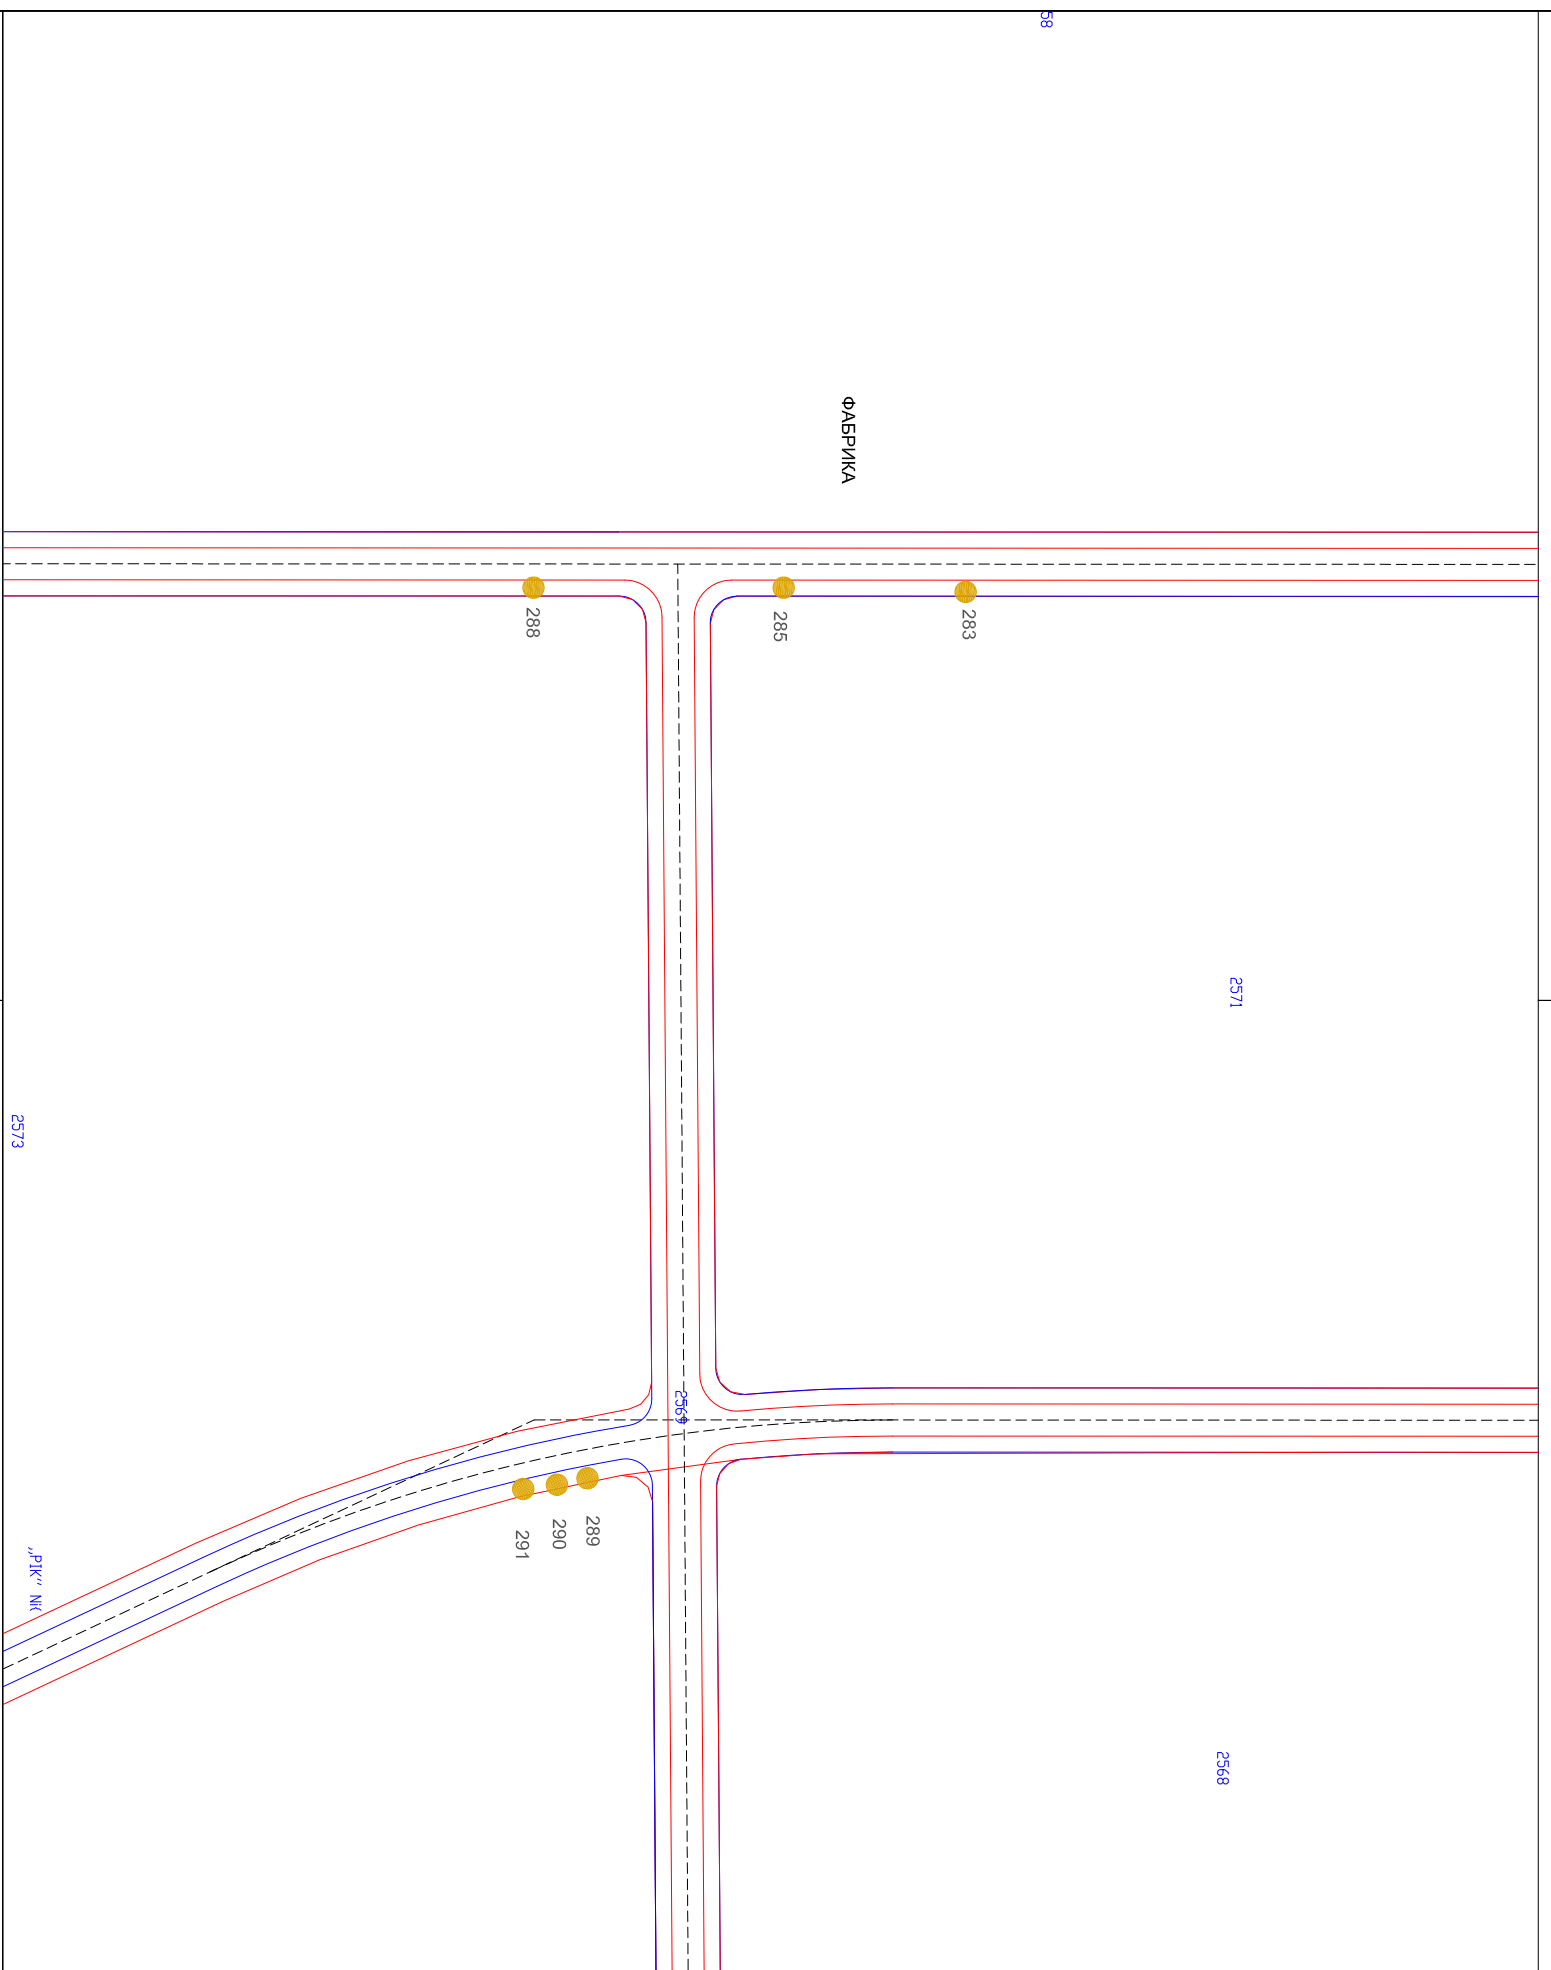


ПЛАН ЛОКАЦИЈА ЗА КИОСКЕ НА ПОВРШИНАМА ЈАВНЕ НАМЕНЕ НА ТЕРИТОРИЈИ ГРАДА НИША

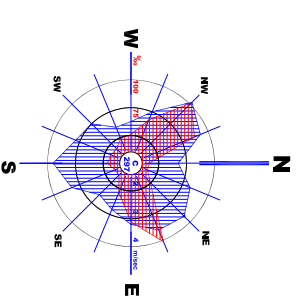

- ЛЕГЕНДА:**
-  САОБРАЋУЈНИЦЕ
 -  ПОВРШИНЕ ЈАВНЕ НАМЕНЕ
 -  ЛОКАЦИЈЕ ЗА ПОСТОЈЕЋЕ КИОСКЕ
 -  ЛОКАЦИЈЕ ЗА НОВОПЛАНИРАНЕ КИОСКЕ

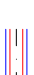

Шифра
1 - К - 20

Датум
2021


Лист
56

ЕЛАБОРАТ

**ПЛАН
ЛОКАЦИЈА ЗА КИОСКЕ НА
ПОВРШИНАМА ЈАВНЕ НАМЕНЕ НА
ТЕРИТОРИЈИ ГРАДА НИША
ПРИЛОГ**

Одговорни урбаниста: Милијана ПЕТКОВИЋ, КОСТИЋ, дипл.инж.леј.арх.
Консултант: Мира РАШКОВИЋ, дипл.инж.леј.арх.
Сарадник:

Размера: Димензије: Мр Милош СТАНКОВИЋ, дипл.инж.арх.
1 : 1000

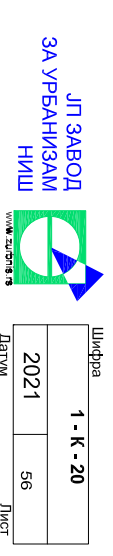

**ЈП ЗАВОД
ЗА УРБАНИЗАМ
НИШ**

www.zavod.rs