

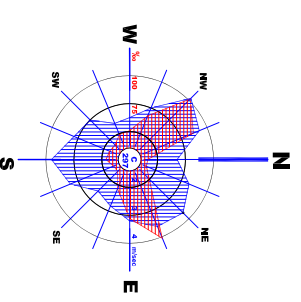
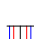
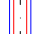
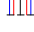


ИЗМЕНА И ДОПУНА ПЛАНА ЛОКАЦИЈА ЗА КИОСКЕ НА ЈАВНИМ ПОВРШИНАМА НА ТЕРИТОРИЈИ ГРАДА НИША

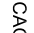

- ЛЕГЕНДА:**
-  САОБРАЋАЈНИЦЕ
 -  ПОВРШИНЕ ЈАВНЕ НАМЕНЕ
 -  ЛОКАЦИЈЕ ЗА ПОСТОЈЕЋЕ КИОСКЕ
 -  ЛОКАЦИЈЕ ЗА ПЛАНИРАНЕ КИОСКЕ

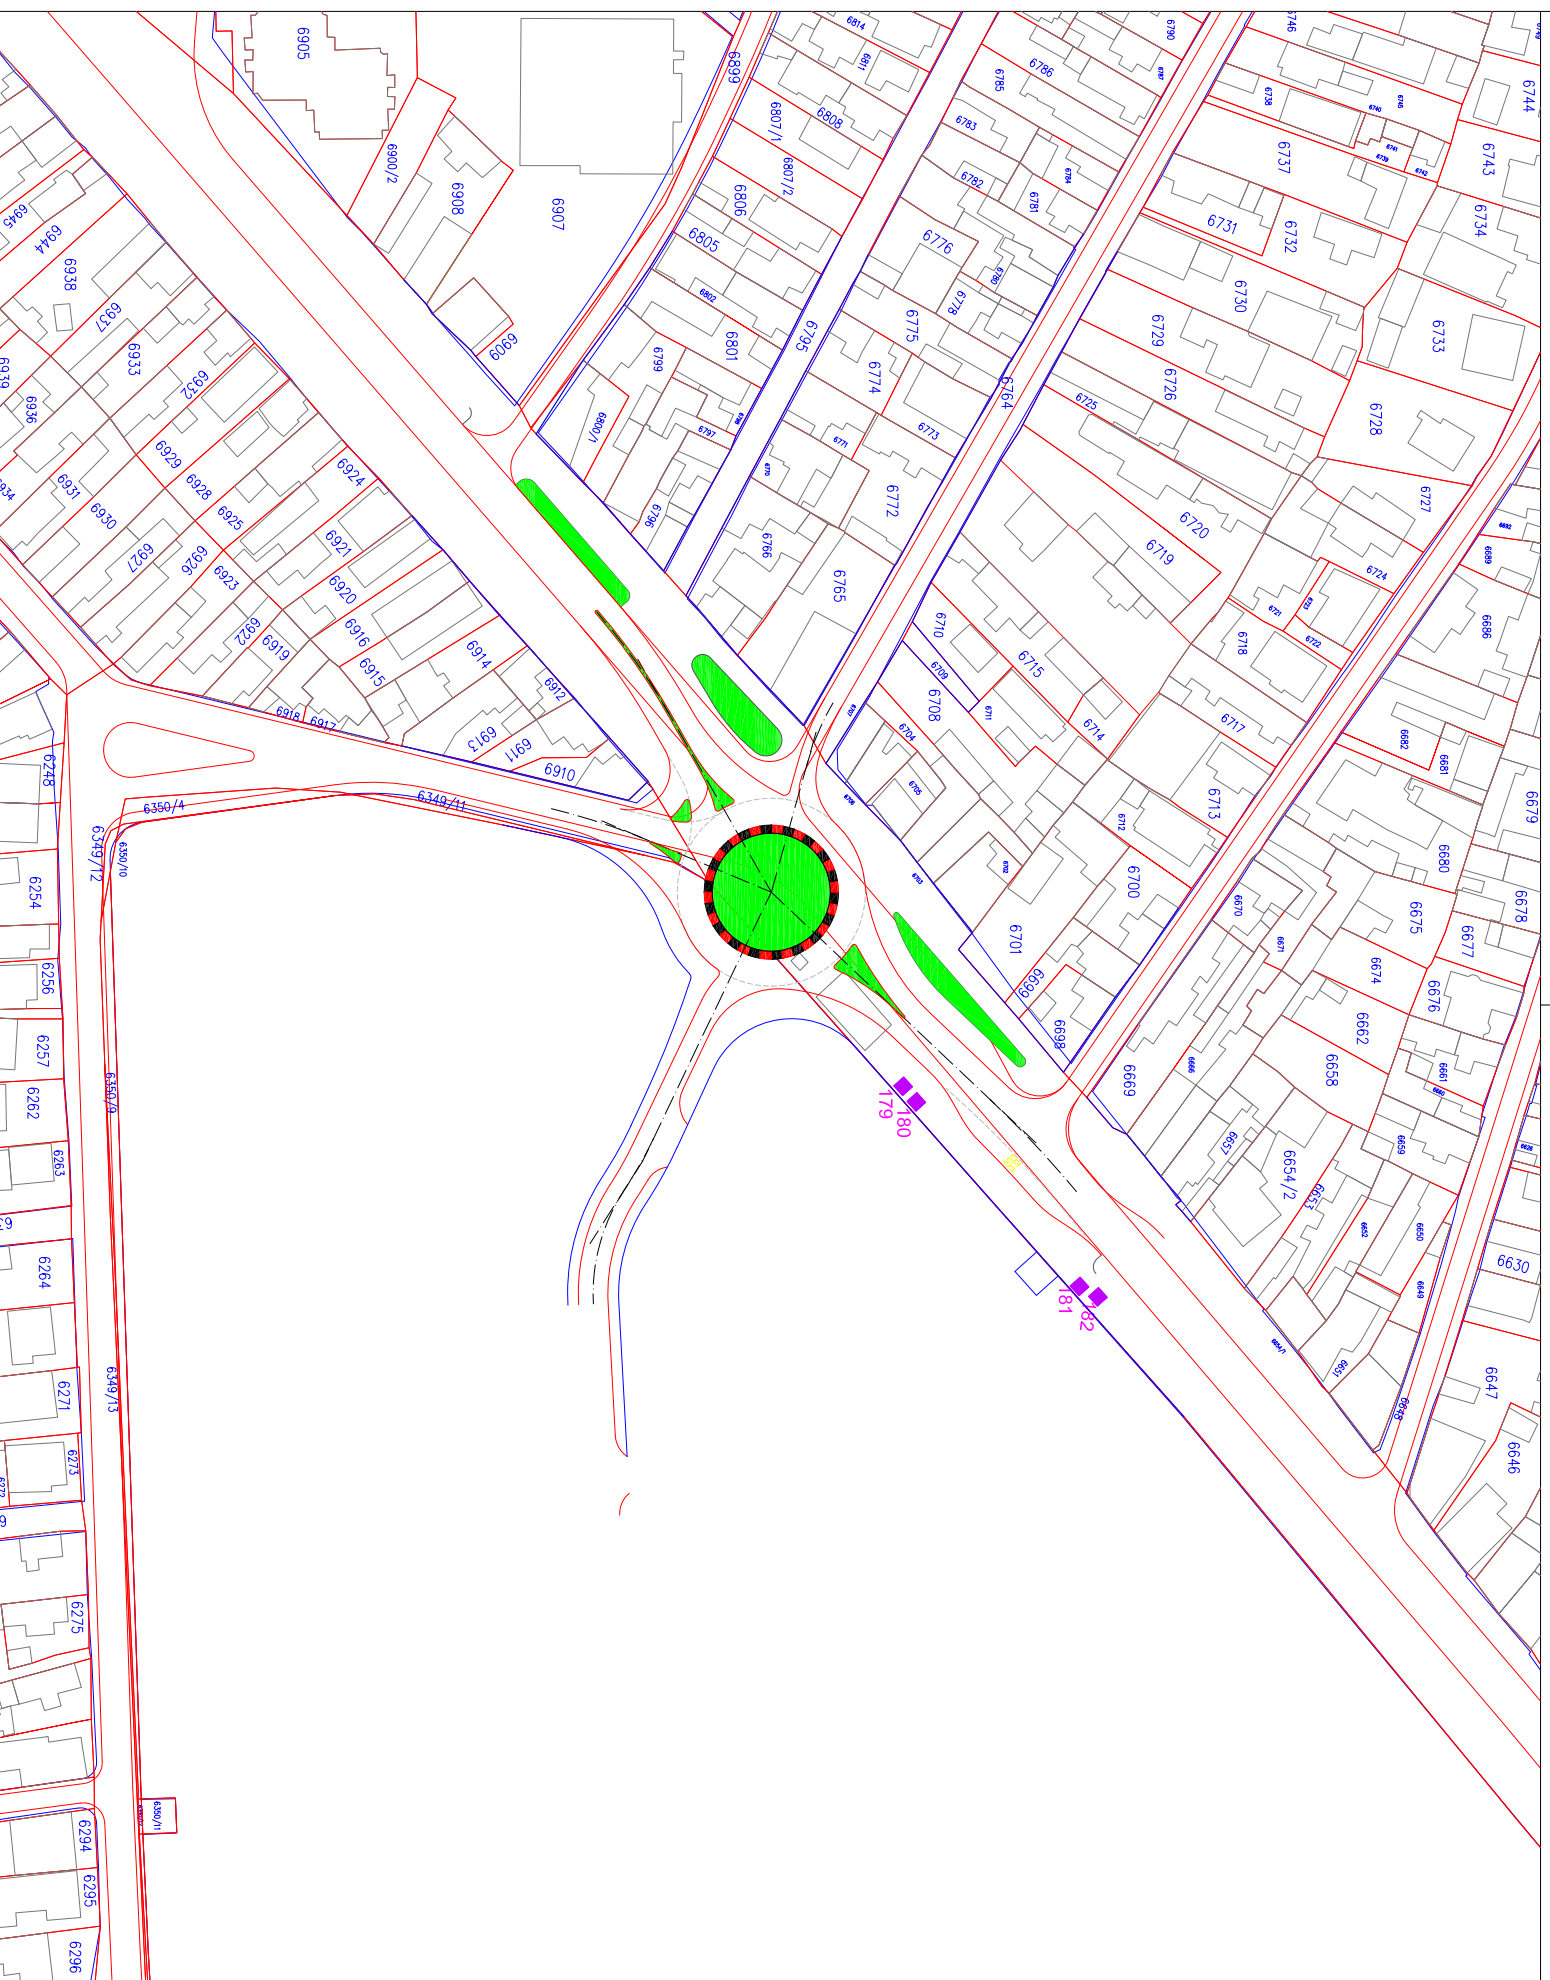

ЕТАБОРАТ

ИЗМЕНА И ДОПУНА ПЛАНА
ЛОКАЦИЈА ЗА КИОСКЕ НА ЈАВНИМ
ПОВРШИНАМА НА ТЕРИТОРИЈИ
ГРАДА НИША

ПРИЛОГ

ЦЕЛЕНА БЗ:
УЛИЦА ВОЛВОДЕ ПУТНИКА



ЈП ЗАВОД
ЗА УРБАНИЗАМ
НИШ

www.zupnibg.org

Шифра	1 - К - 20	Лист
Датум	2021	29

Одговорни урбаниста: Милојана ПЕТКОВИЋ КОСТИЋ, дип.инж.град.арх.

Консултант: Мара РАЈКОВИЋ, дип.инж.град.арх.

Сарајдиник

Размера: Дуплетос: 1 : 1000
Мр Милош ЈЕ СТАНКОВИЋ, дип.инж.арх.