




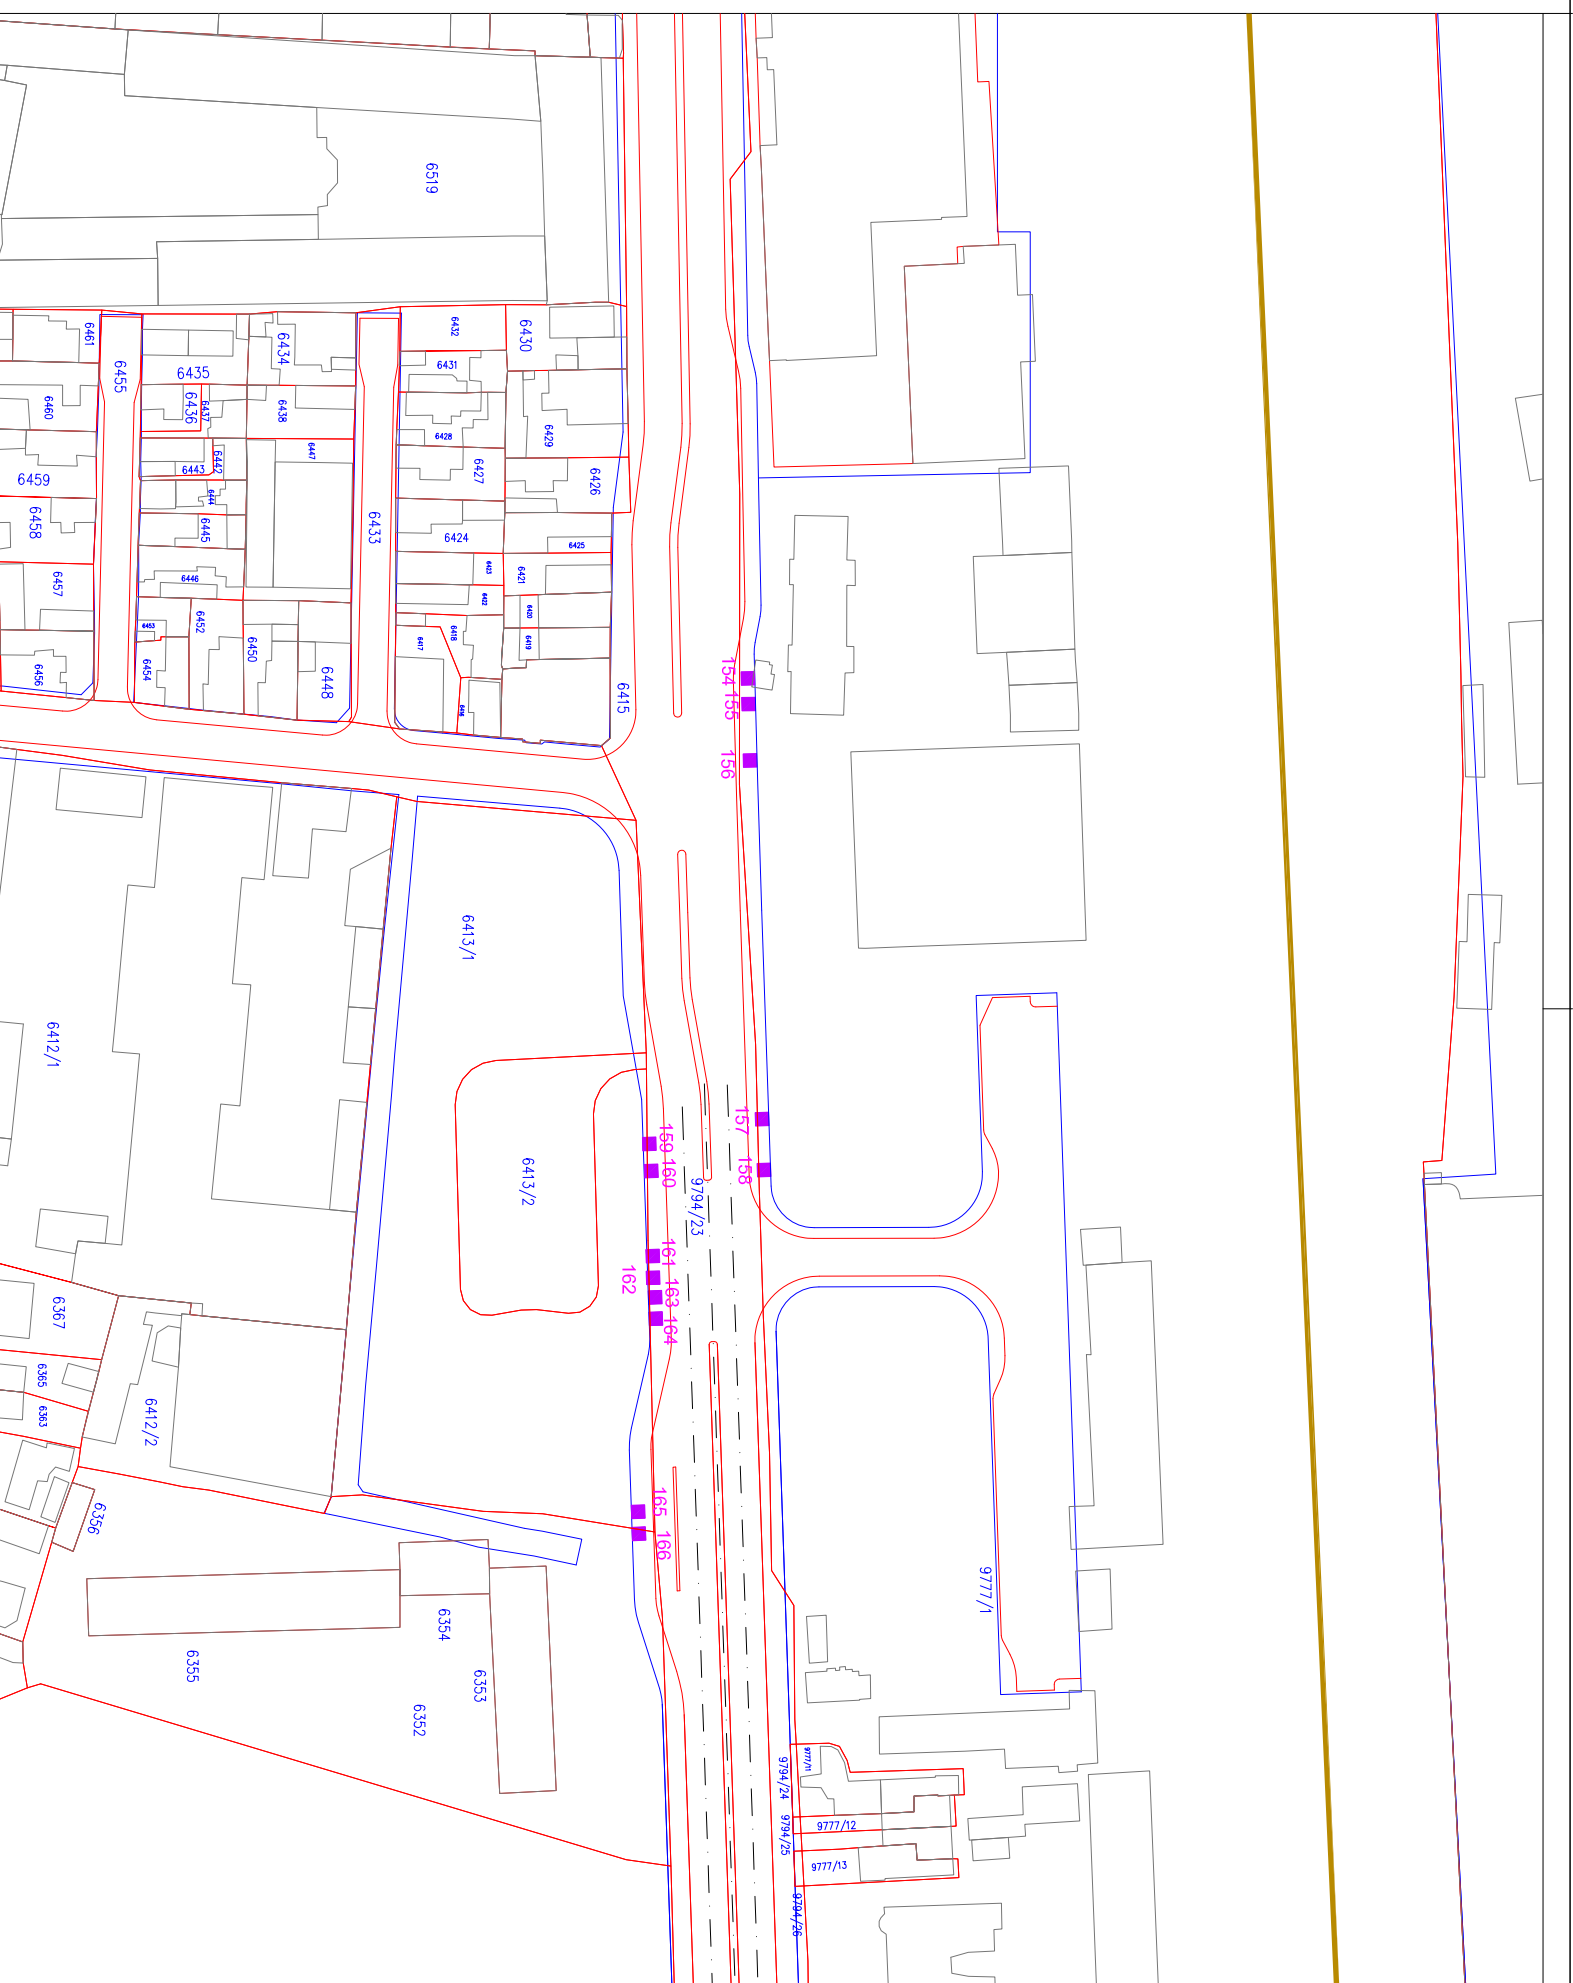


ПЛАН ЛОКАЦИЈА ЗА КИОСКЕ НА ПОВРШИНАМА ЈАВНЕ НАМЕНЕ НА ТЕРИТОРИЈИ ГРАДА НИША

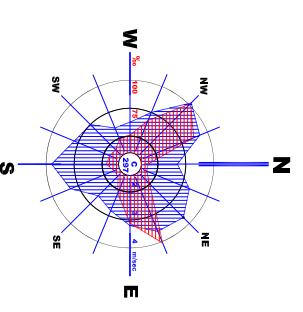

- ЛЕГЕНДА:**
-  САОБРАЋАЈНИЦЕ
 -  ПОВРШИНЕ ЈАВНЕ НАМЕНЕ
 -  ЛОКАЦИЈЕ ЗА ПОСТОЈЕЋЕ КИОСКЕ
 -  ЛОКАЦИЈЕ ЗА ПЛАНИРАНЕ КИОСКЕ

 

ЕЛАБОРАТ

ПЛАН ЛОКАЦИЈА ЗА КИОСКЕ
НА ПОВРШИНАМА ЈАВНЕ НАМЕНЕ
НА ТЕРИТОРИЈИ
ГРАДА НИША

ПРИЛОГ

ЦЕЛИНА Б4:
УЛИЦА ДИМИТРИЈА ТУЦОВИЋА -
ЖЕЛЕЗНИЧКА СТАНИЦА



Шифра	1 - К - 20
Година	2021
Лист	31

Одговорни урбаниста: Мирјана ПЕТКОВИЋ КОСТИЋ, дипл.инж.град.арх.
Консултант: Маја РАЈКОВИЋ, дипл.инж.град.арх.
Сарадник:

Размера: 1 : 1000
Директор: Мр. Милош ЂОЉАНОВИЋ, дипл.инж.град.арх.