



# ПЛАН ЛОКАЦИЈА ЗА КИОСКЕ НА ПОВРШИНАМА ЈАВНЕ НАМЕНЕ НА ТЕРИТОРИЈИ ГРАДА НИША

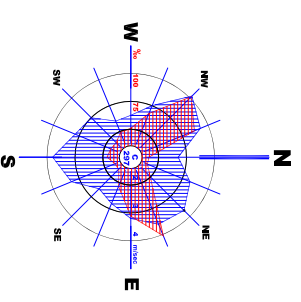

- ЛЕГЕНДА:**
- САОБРАЋАЈНИЦЕ
  - ПОВРШИНЕ ЈАВНЕ НАМЕНЕ
  - ЛОКАЦИЈЕ ЗА ПОСТОЈЕЋЕ КИОСКЕ
  - ЛОКАЦИЈЕ ЗА НОВОПЛАНИРАНЕ КИОСКЕ

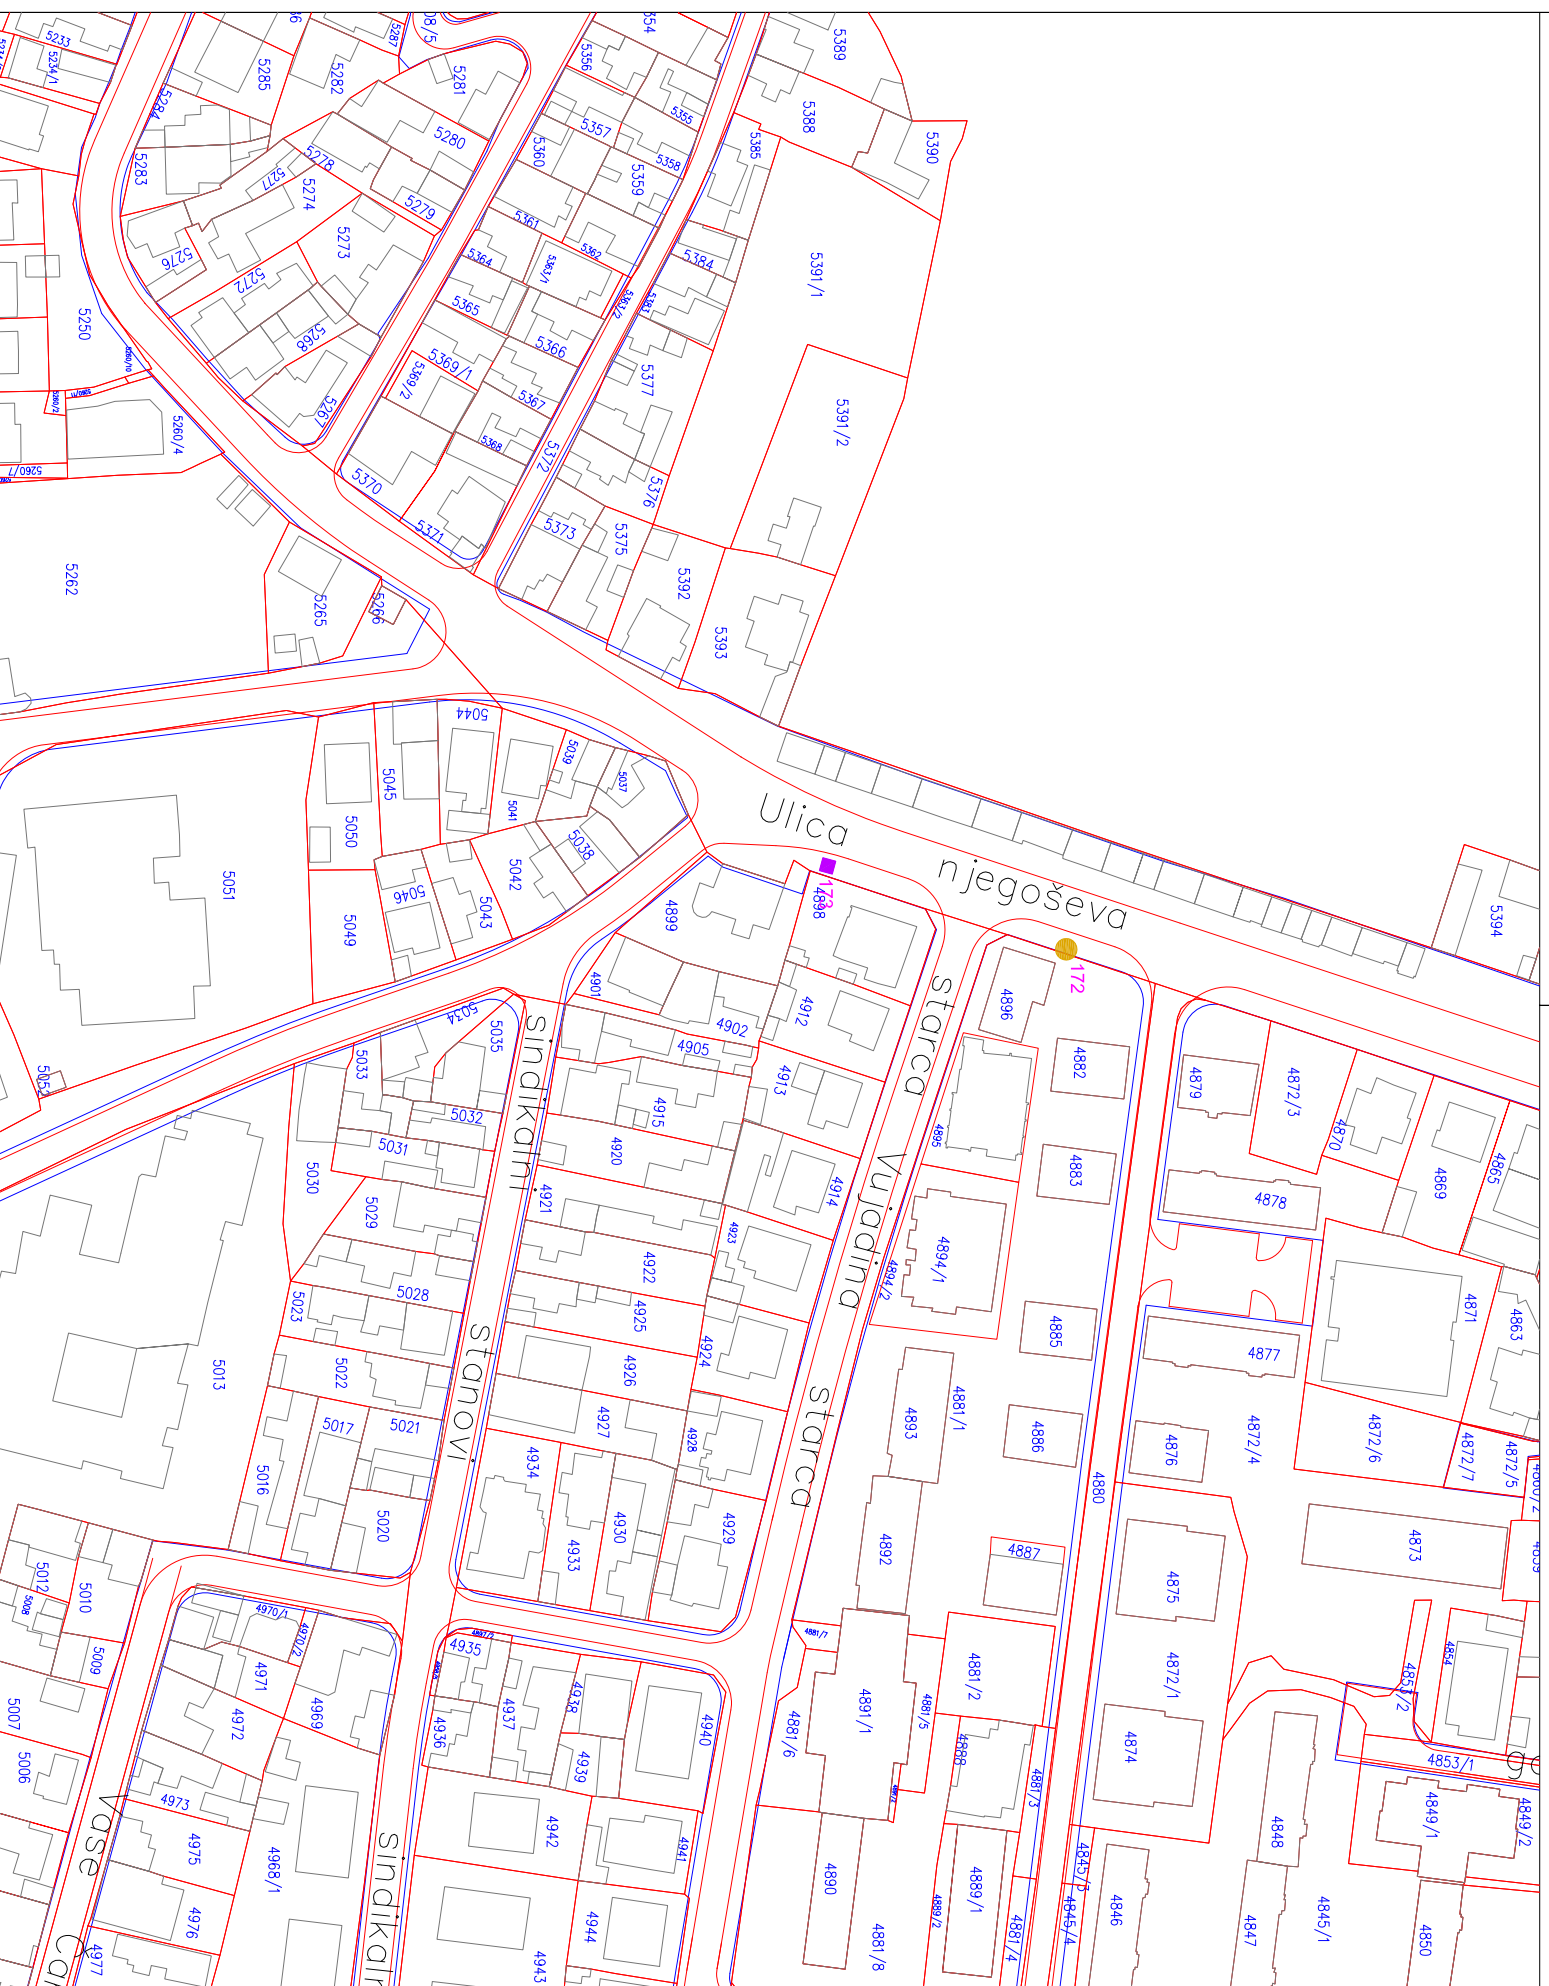

## ЕЛАБОРАТ

ПЛАН ЛОКАЦИЈА ЗА КИОСКЕ  
НА ПОВРШИНАМА ЈАВНЕ НАМЕНЕ  
НА ТЕРИТОРИЈИ  
ГРАДА НИША

## ПРИЛОГ

ЦЕЛНА Б6:  
УЛИЦА ЊЕГОШЕВА



Шифра	1 - К - 20
Година	2021
Лист	33

Одговорни урбаниста: Милићана ПЕТКОВИЋ КОСТИЋ, дипломирани архитекта.

Консултант: Мара РАЈКОВИЋ, дипломирани архитекта.

Сарадник:

Размера: 1 : 1000  
Директор: Мр Милош Станковић, дипломирани архитекта.