




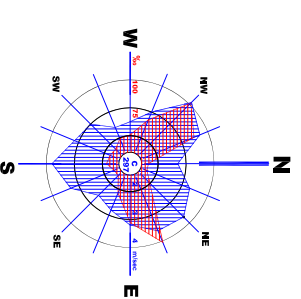


ПЛАН ЛОКАЦИЈА ЗА КИОСКЕ НА ПОВРШИНАМА ЈАВНЕ НАМЕНЕ НА ТЕРИТОРИЈИ ГРАДА НИША

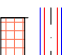

- ЛЕГЕНДА:**
-  САОБРАЋУНИЦЕ
 -  ПОВРШИНЕ ЈАВНЕ НАМЕНЕ
 -  ЛОКАЦИЈЕ ЗА ПОСТОЈЕЋЕ КИОСКЕ
 -  ЛОКАЦИЈЕ ЗА НОВОПЛАНИРАНЕ КИОСКЕ



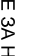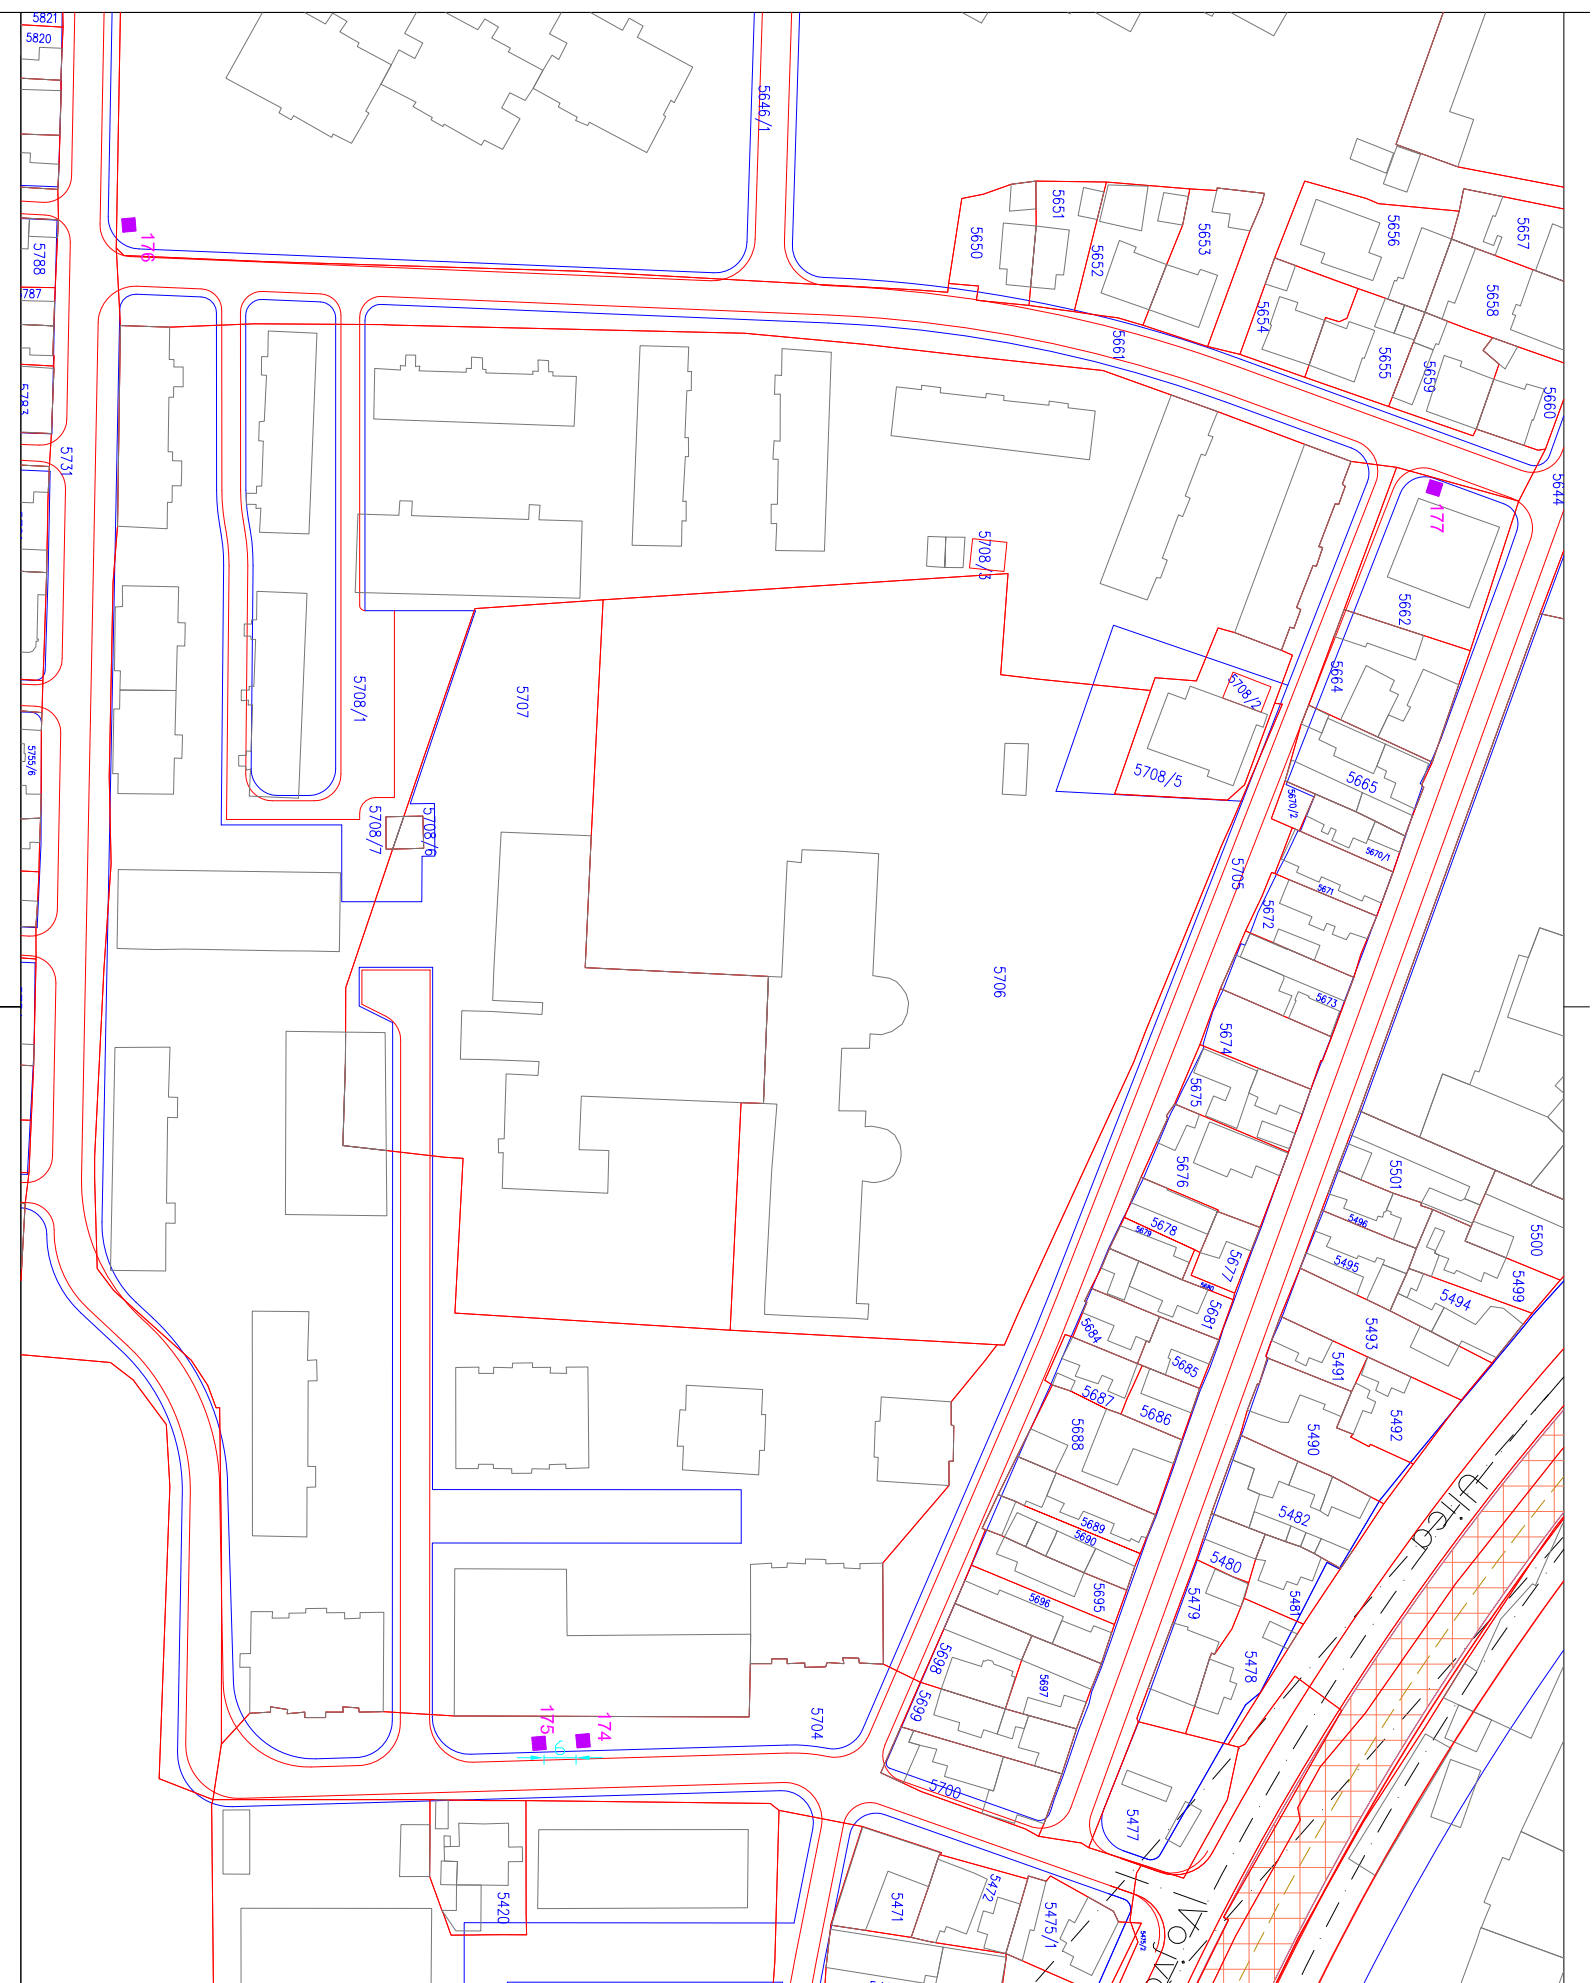Шифра	1 - К - 20
Датум	2021 34
Лист	

ЕЛАБОРАТ

ПЛАН ЛОКАЦИЈА ЗА КИОСКЕ
НА ПОВРШИНАМА ЈАВНЕ НАМЕНЕ
НА ТЕРИТОРИЈИ
ГРАДА НИША

Одговорни урбаниста: Милићана ПЕТКОВИЋ КОСТИЋ, дипл.инж.лекарх.
Консултант: Мара РАШКОВИЋ, дипл.инж.лекарх.
Сарадник:



ПРИЛОГ

ЦЕЛИНА Б7
УЛИЦА ЧАРНОУЕВИЋА,
ФАБРИКА ПРИНИПА И
ЈОВАНА БАВУЊСКОГ

Размера: 1 : 1000
Дуплетос: Мр Милош ЈУБ СТАНКОВИЋ, дипл.инж.арх.