


ЧЕТВРТЕ ИЗМЕНЕ И ДОПУНЕ ПЛАНА ГЕНЕРАЛНЕ РЕГУЛАЦИЈЕ
ПОДРУЧЈА ГРАДСКЕ ОПШТИНЕ
НИШКА БАЊА - ПРВА ФАЗА



- ОДЛУКА О ИЗРАДИ ИЗМЕНА И ДОПУНА ПЛАНА -

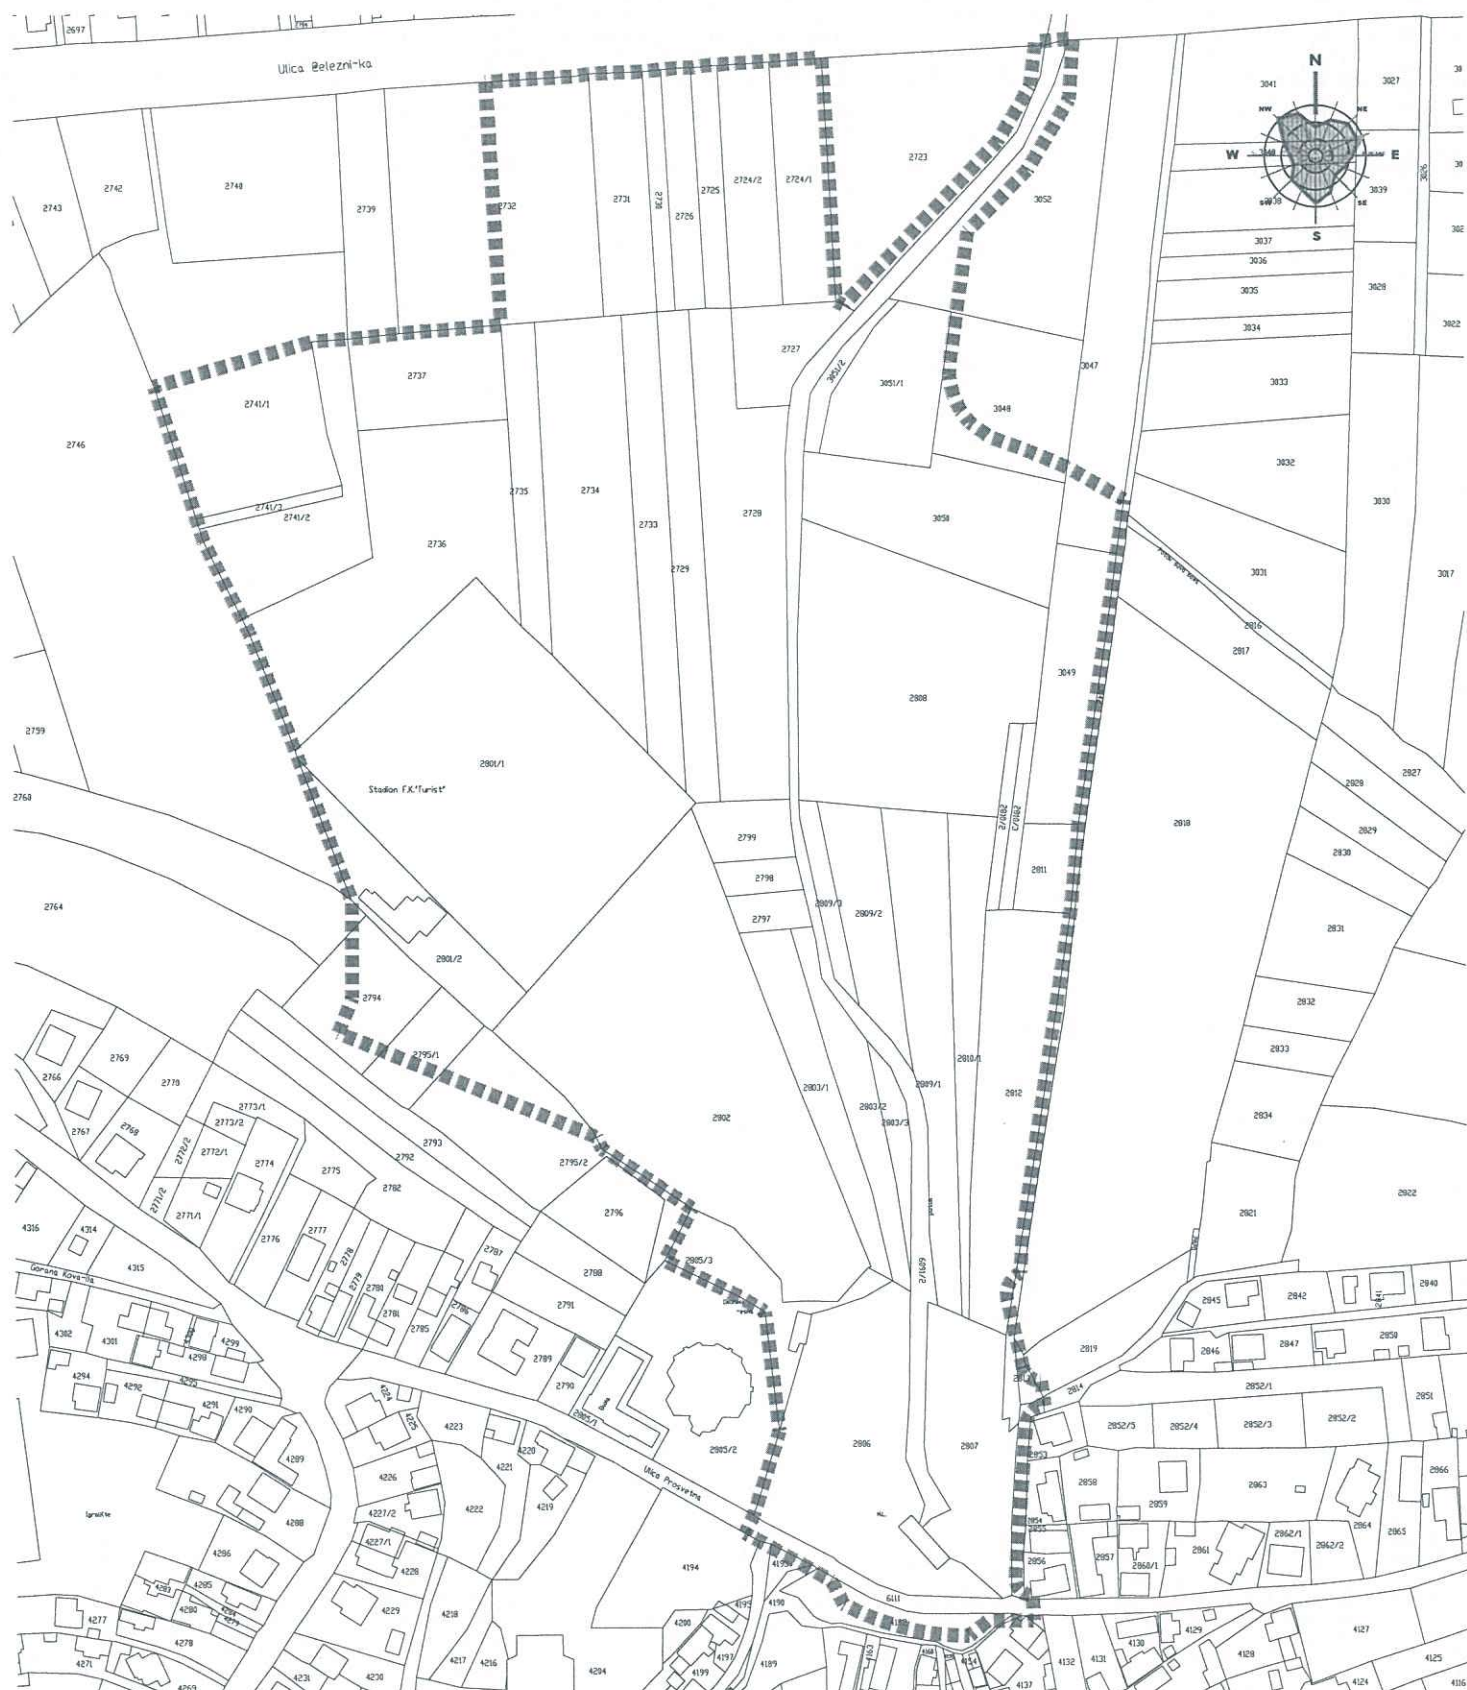

ПРЕЛИМИНАРНА ГРАНИЦА
ИЗМЕНА И ДОПУНА ПЛАНА

РАЗМЕРА 1:2500

ЈП ЗАВОД
ЗА УРБАНИЗАМ
НИШ

