





ПЛАН ДЕТАЉНЕ РЕГУЛАЦИЈЕ ДИСТРИБУТИВНОГ ГАСОВОДА ОД ТАЧКЕ Н1 НА ДИСТРИБУТИВНОЈ ГАСОВОДНОЈ МРЕЖИ „ИНДУСТРИЈСКА ЗОНА ДОЊЕ МЕЋУРОВО“ ДО МРС „ВУЛКАН“ У КРУГУ ФАБРИКЕ „ВУЛКАН“ У НИШУ - ОДЛУКА О ИЗРАДИ ПЛАНА-

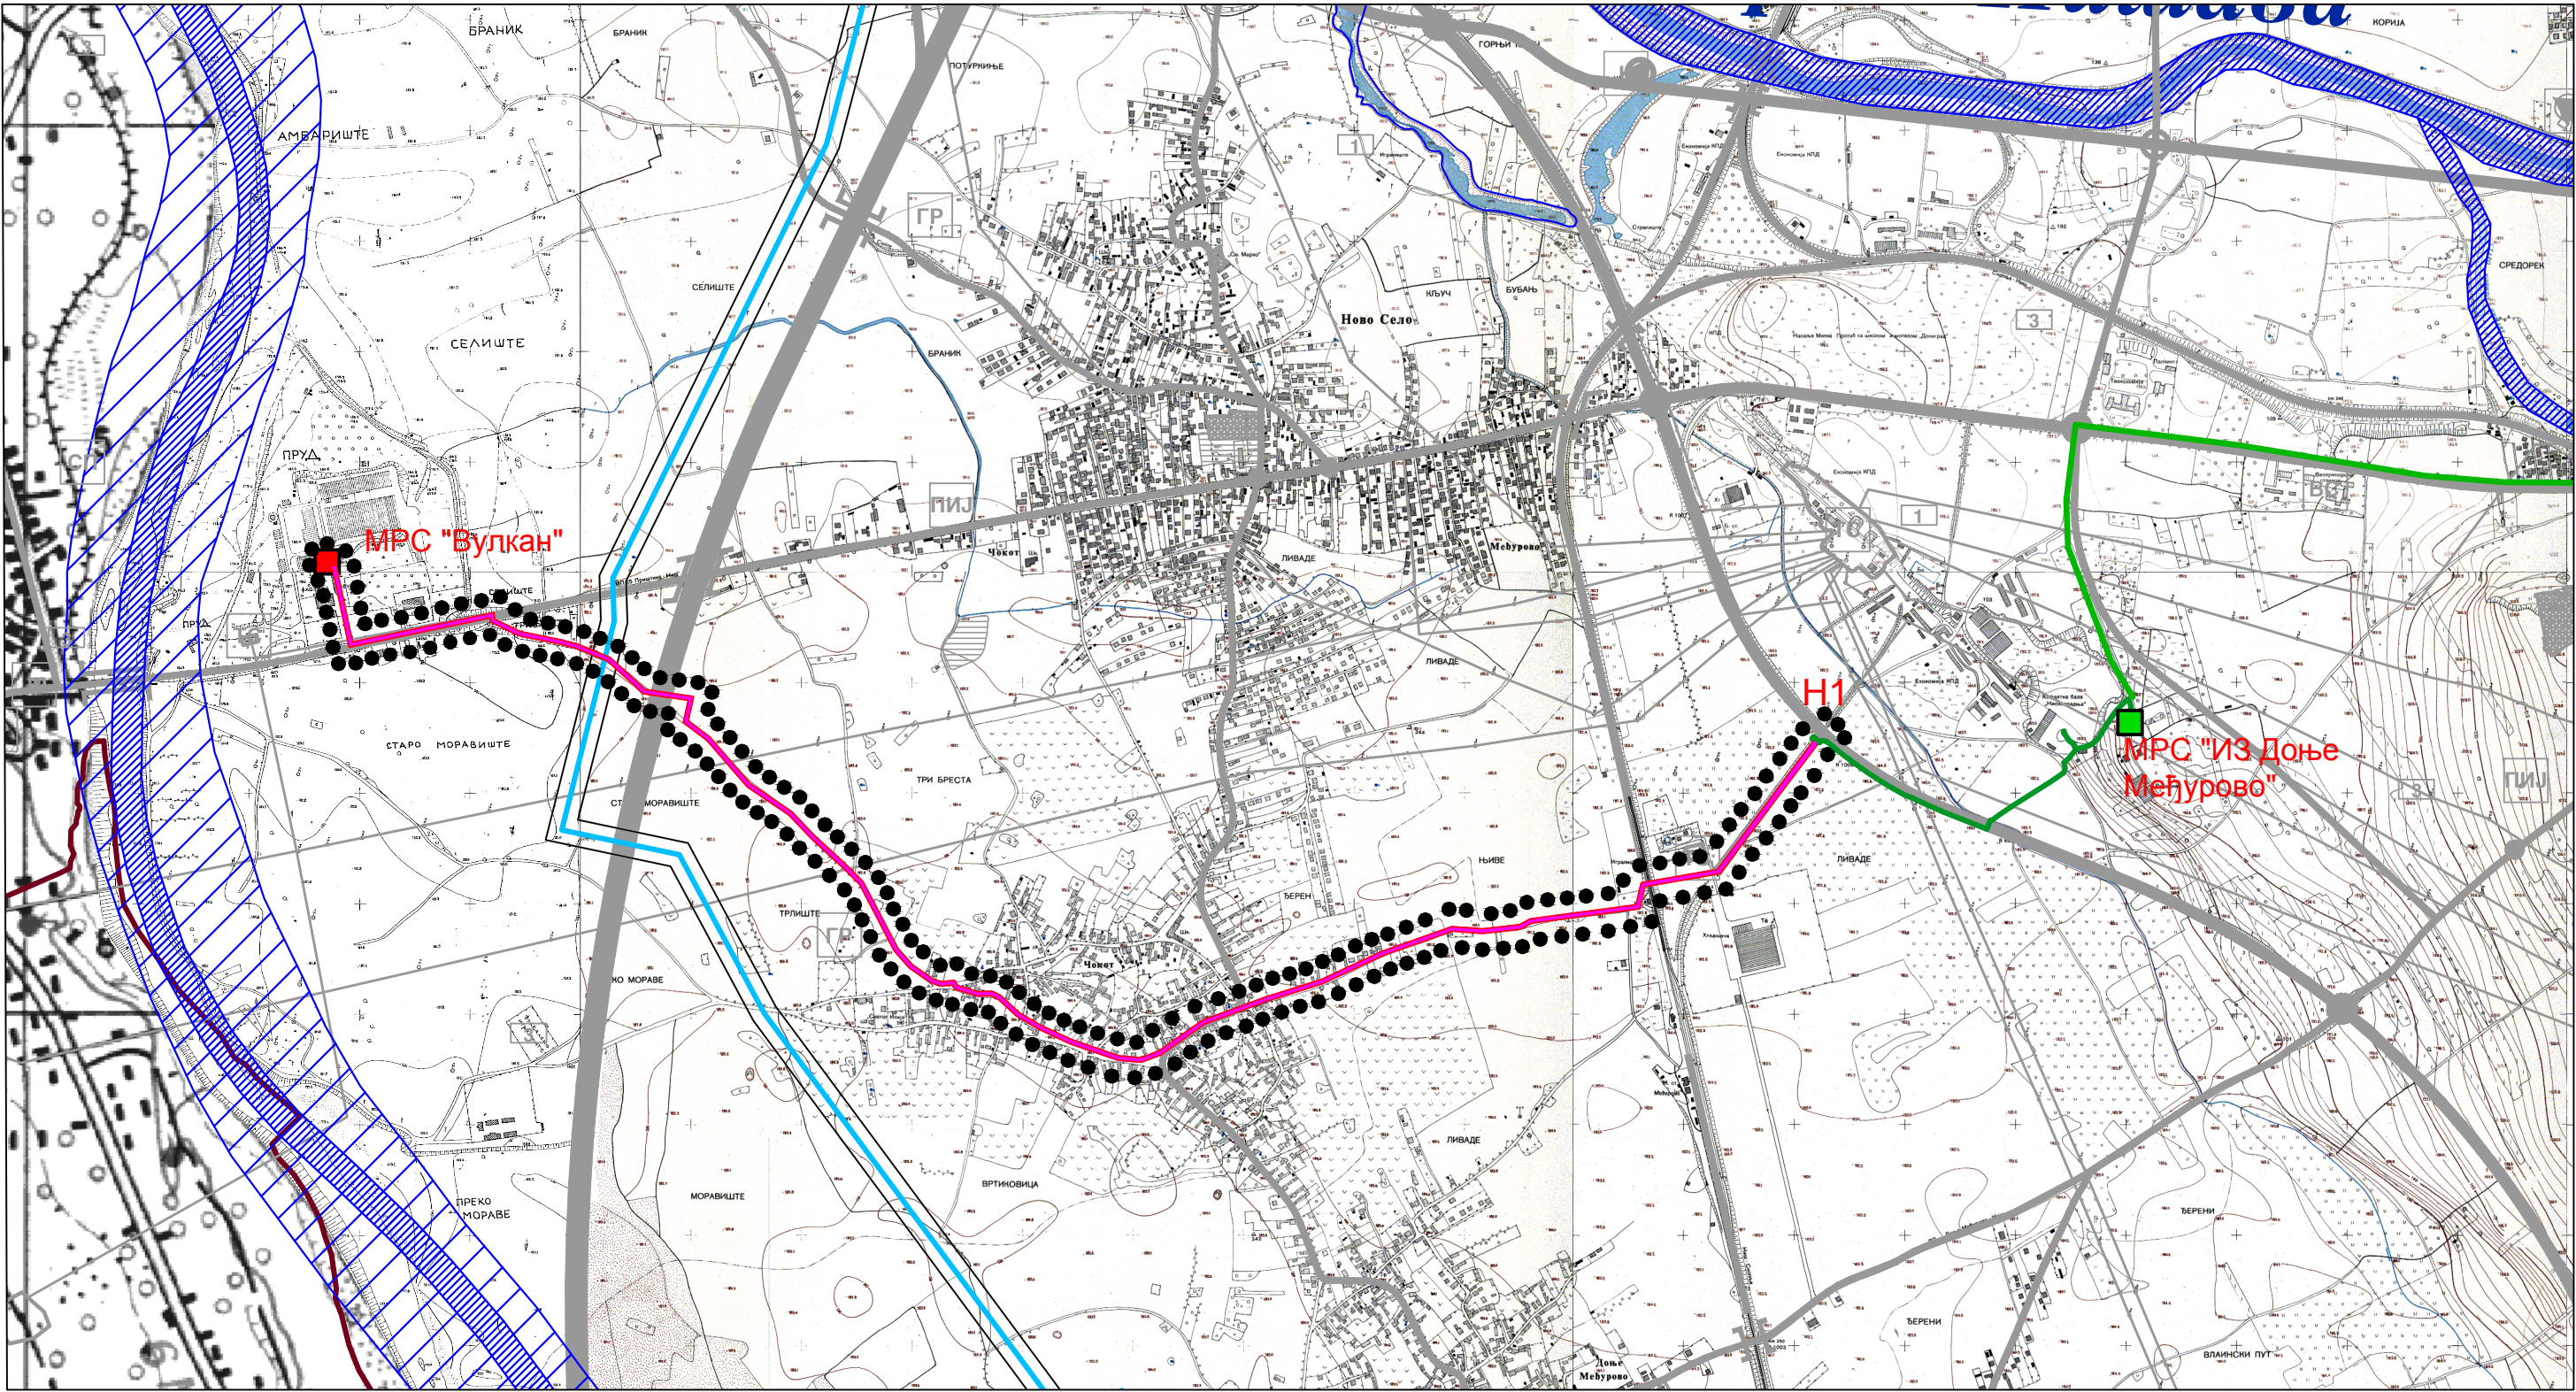

ГРАНИЦА ПЛАНА ДЕТАЉНЕ РЕГУЛАЦИЈЕ

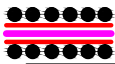

МЕРНО РЕГУЛАЦИОНА СТАНИЦА (МРС) - ПОСТОЈЕЋА



МЕРНО РЕГУЛАЦИОНА СТАНИЦА (МРС) - ПЛАНИРАНА



ГАСОВОД - ПОСТОЈЕЋИ



МАГИСТРАЛНИ ГАСОВОД - ПОСТОЈЕЋИ



ОПШТИНСКИ ПУТ (ЛОКАЛНИ ПУТ)



ГРАДСКИ АУТОПУТ (ГА)



ГРАДСКА МАГИСТРАЛА (ГМ)



ГРАДСКА САОБРАЋАЈНИЦА (ГС)



САБИРНА УЛИЦА (СУ)



ЖЕЛЕЗНИЧКА ПРУГА



КОРИДОР ЗА ПОСТПЛАНСКИ ПЕРИОД