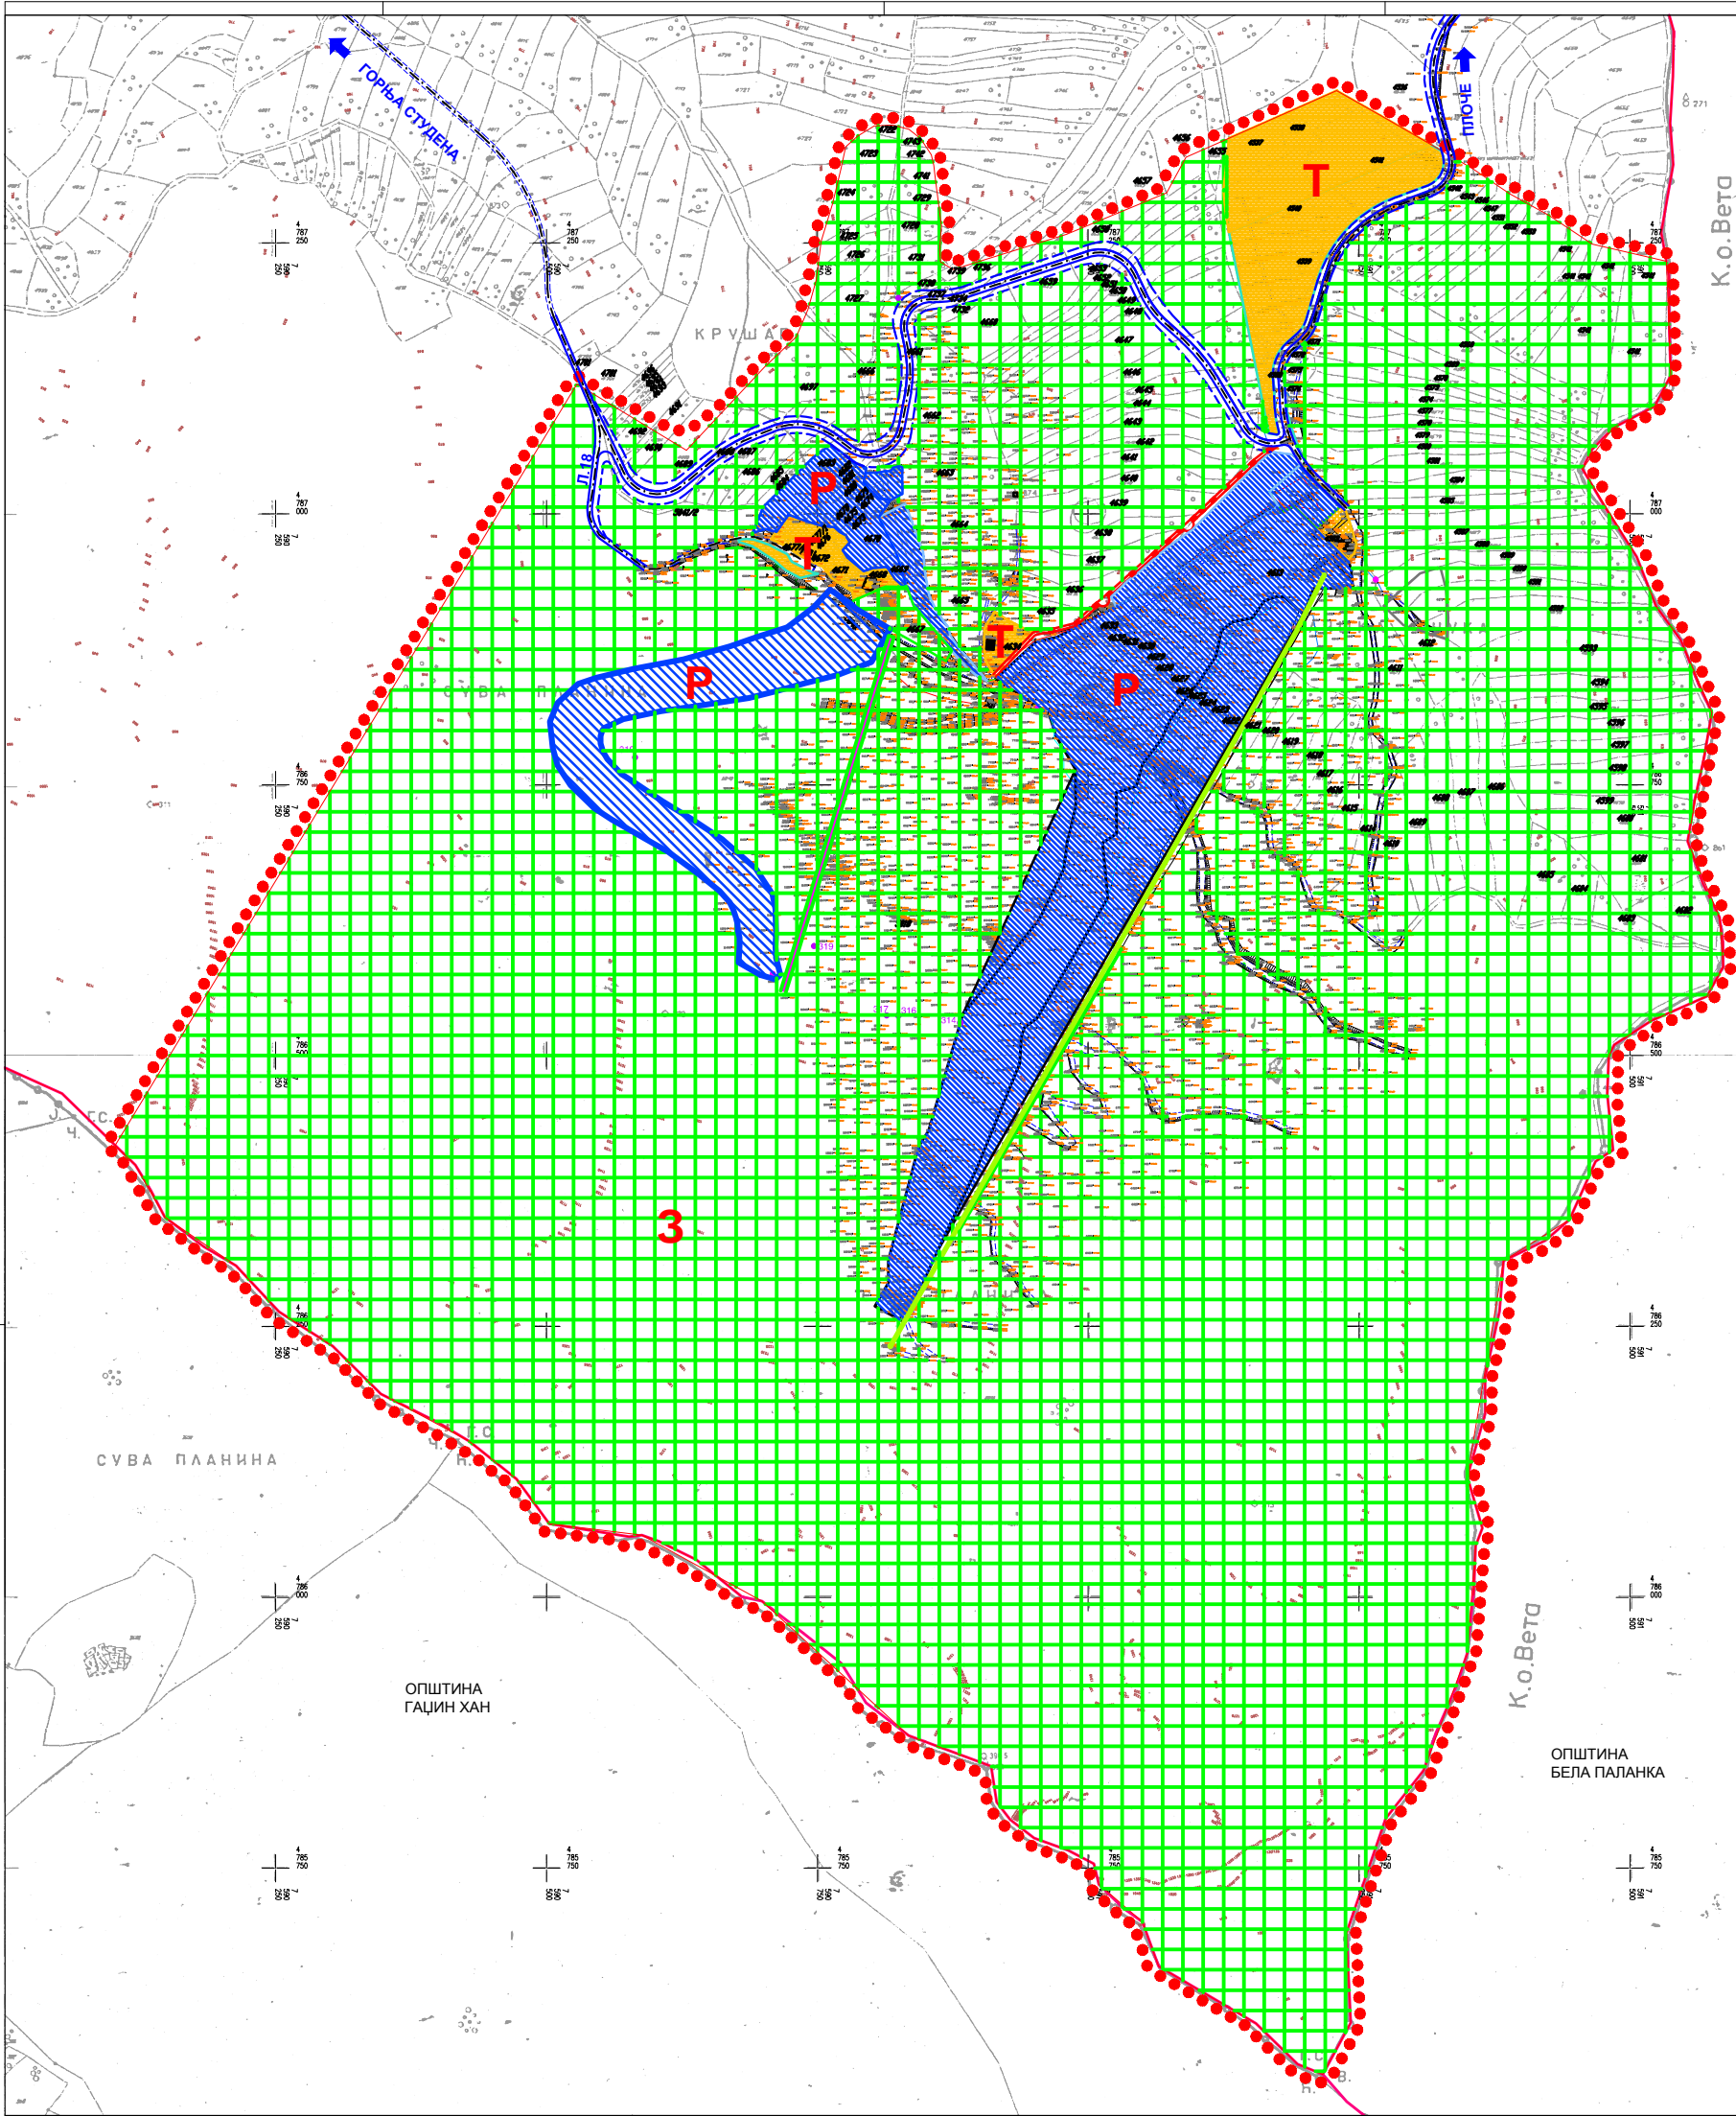


ПЛАН ДЕТАЉНЕ РЕГУЛАЦИЈЕ
СКИЈАЛИШТА „БОЈАНИНЕ ВОДЕ“
НА СУВОЈ ПЛАНИНИ
(ДЕО ТУРИСТИЧКО-РЕКРЕАТИВНОГ КОМПЛЕКСА)

- ГРАНИЦА ПЛАНА
- ГРАНИЦЕ ОПШТИНА
- САОБРАЋАЈНИЦЕ
- УГОСТИТЕЉСКО-ТУРИСТИЧКА ЗОНА
- СПОРТСКО-РЕКРЕАТИВНА ЗОНА
- ЗОНА ЗАШТИТНОГ ЗЕЛЕНИЛА

Шифра
20 - I - 09
Датум
Лист

ЕЛАБОРАТ	Одреднице урбанизма: Планови ПЕМ, детаљни планови	
ПЛАН ДЕТАЉНЕ РЕГУЛАЦИЈЕ СКИЈАЛИШТА „БОЈАНИНЕ ВОДЕ“ НА СУВОЈ ПЛАНИНИ (ДЕО ТУРИСТИЧКО-РЕКРЕАТИВНОГ КОМПЛЕКСА)	Урбанизма: Зонари СТОМЖОВ, детаљни планови	
ПРИЛОГ	Стручни саветници: Служба за урбанизам	
ПЛАНИРАНЕ ЗОНЕ И ЦЕЛИНЕ	Стручни саветници: Браничево ПУРП, детаљни планови	
	Рачунар: Дигитално	
	1:2500	Будућа МИП, детаљни планови