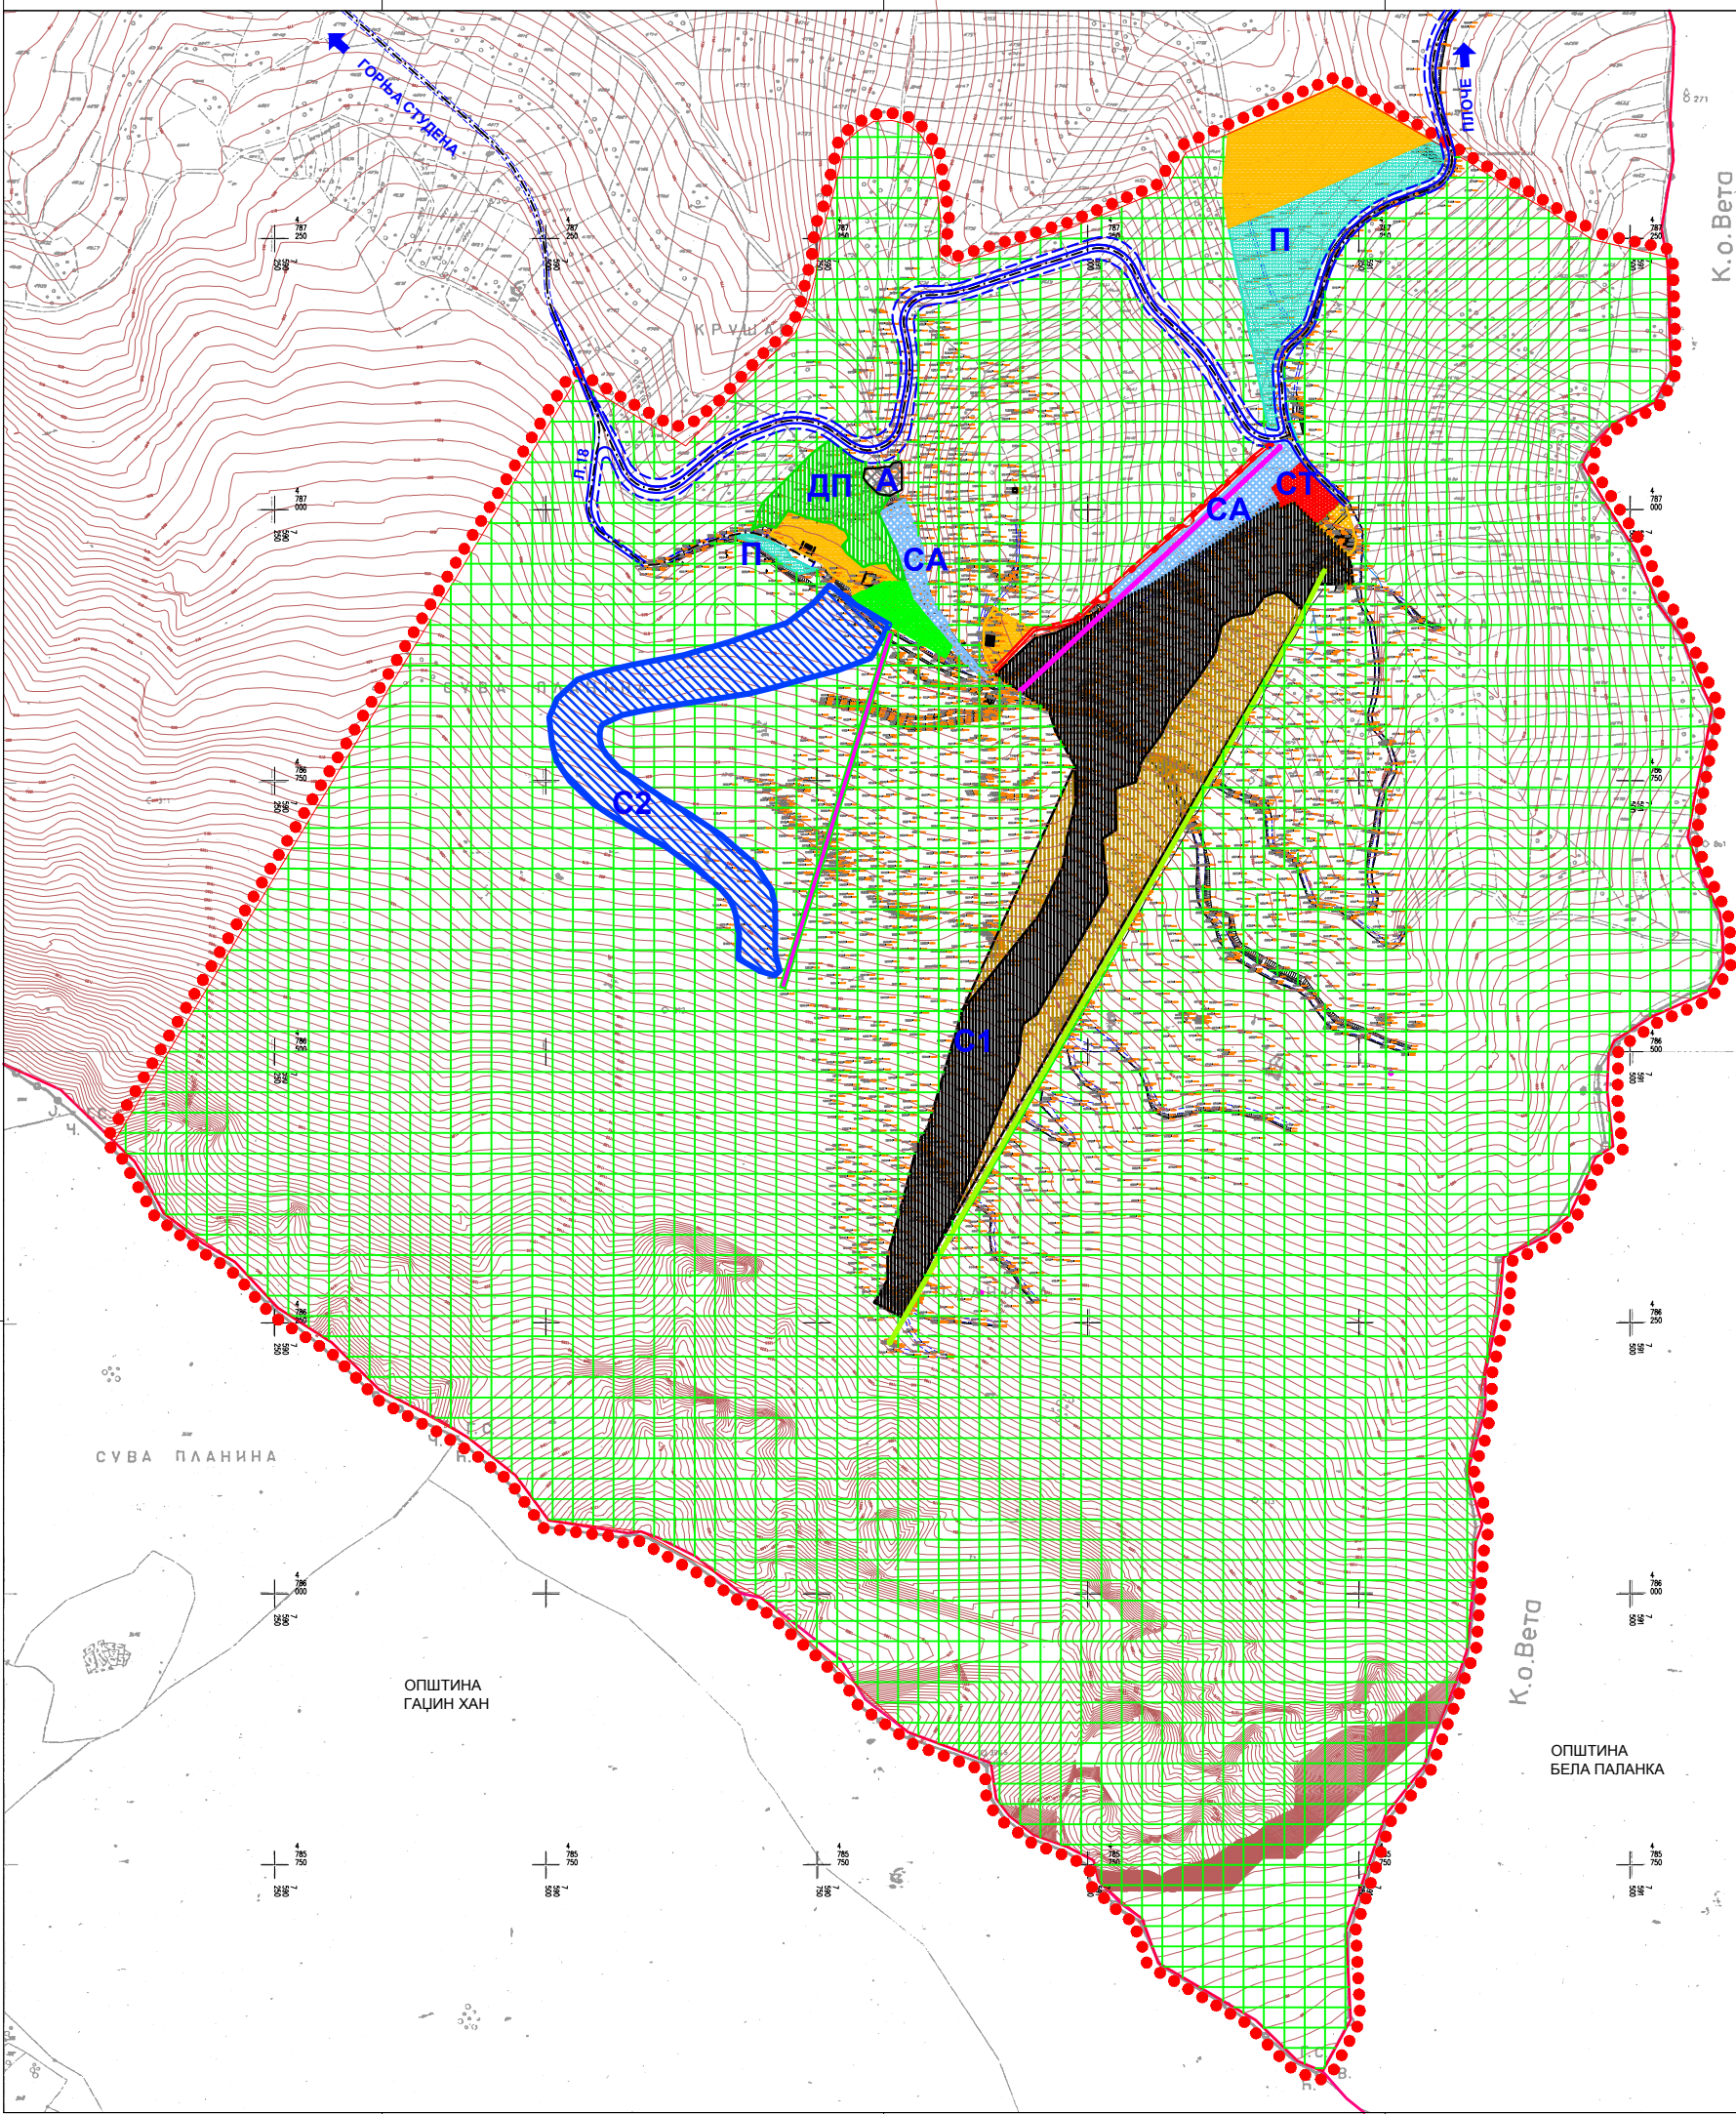


ПЛАН ДЕТАЉНЕ РЕГУЛАЦИЈЕ
СКИЈАЛИШТА „БОЈАНИНЕ ВОДЕ“
НА СУВОЈ ПЛАНИНИ
(ДЕО ТУРИСТИЧКО-РЕКРЕАТИВНОГ КОМПЛЕКСА)

- ГРАНИЦА ПЛАНА
- ГРАНИЦЕ ОПШТИНА
- САОБРАЋАЈНИЦЕ
- ШУМСКИ ПУТЕВИ
- ПЕШАЧКА СТАЗА - СТЕПЕНИШТЕ
- П ПАРКИНГ
- С1 ПОСТОЈЕЋА СТАЗА
- ПРОШИРЕЊЕ ПОСТОЈЕЋЕ СТАЗЕ
- С2 ПЛАНИРАНА РЕКРЕАТИВНА СТАЗА
- ДП ДЕЧИЛИ ЗАБАВНИ ПАРК
- СА СТАЗЕ ЗА САНКАЊЕ
- СТ СПОРТСКИ ТЕРЕН
- А АКУМУЛАЦИЈА
- ПАРКОВСКА ПОВРШИНА
- СКИ ЛИФТ - ПОСТОЈЕЋИ
- СКИ ЛИФТ - ПЛАНИРАНИ
- УГОСТИТЕЉСТВО И СМЕШТАЈ
- ЗАШТИТНЕ ШУМЕ

Шифра
20 - I - 09
Датум
Г12

ЕЛАБОРАТ	Страна: Србија	Датум: 2014.	Лист: Г12
ПЛАН ДЕТАЉНЕ РЕГУЛАЦИЈЕ СКИЈАЛИШТА „БОЈАНИНЕ ВОДЕ“ НА СУВОЈ ПЛАНИНИ (ДЕО ТУРИСТИЧКО-РЕКРЕАТИВНОГ КОМПЛЕКСА)	Уредник: Бранко Милић, дип. инж. арх.	Датум: 2014.	Лист: Г12
ПРИЛОГ	Страна: Србија	Датум: 2014.	Лист: Г12
НАМЕНА ПОВРШИНА И НАЧИН КОРИШЋЕЊА ЗЕМЉИШТА	Размера: 1:2500	Датум: 2014.	Лист: Г12