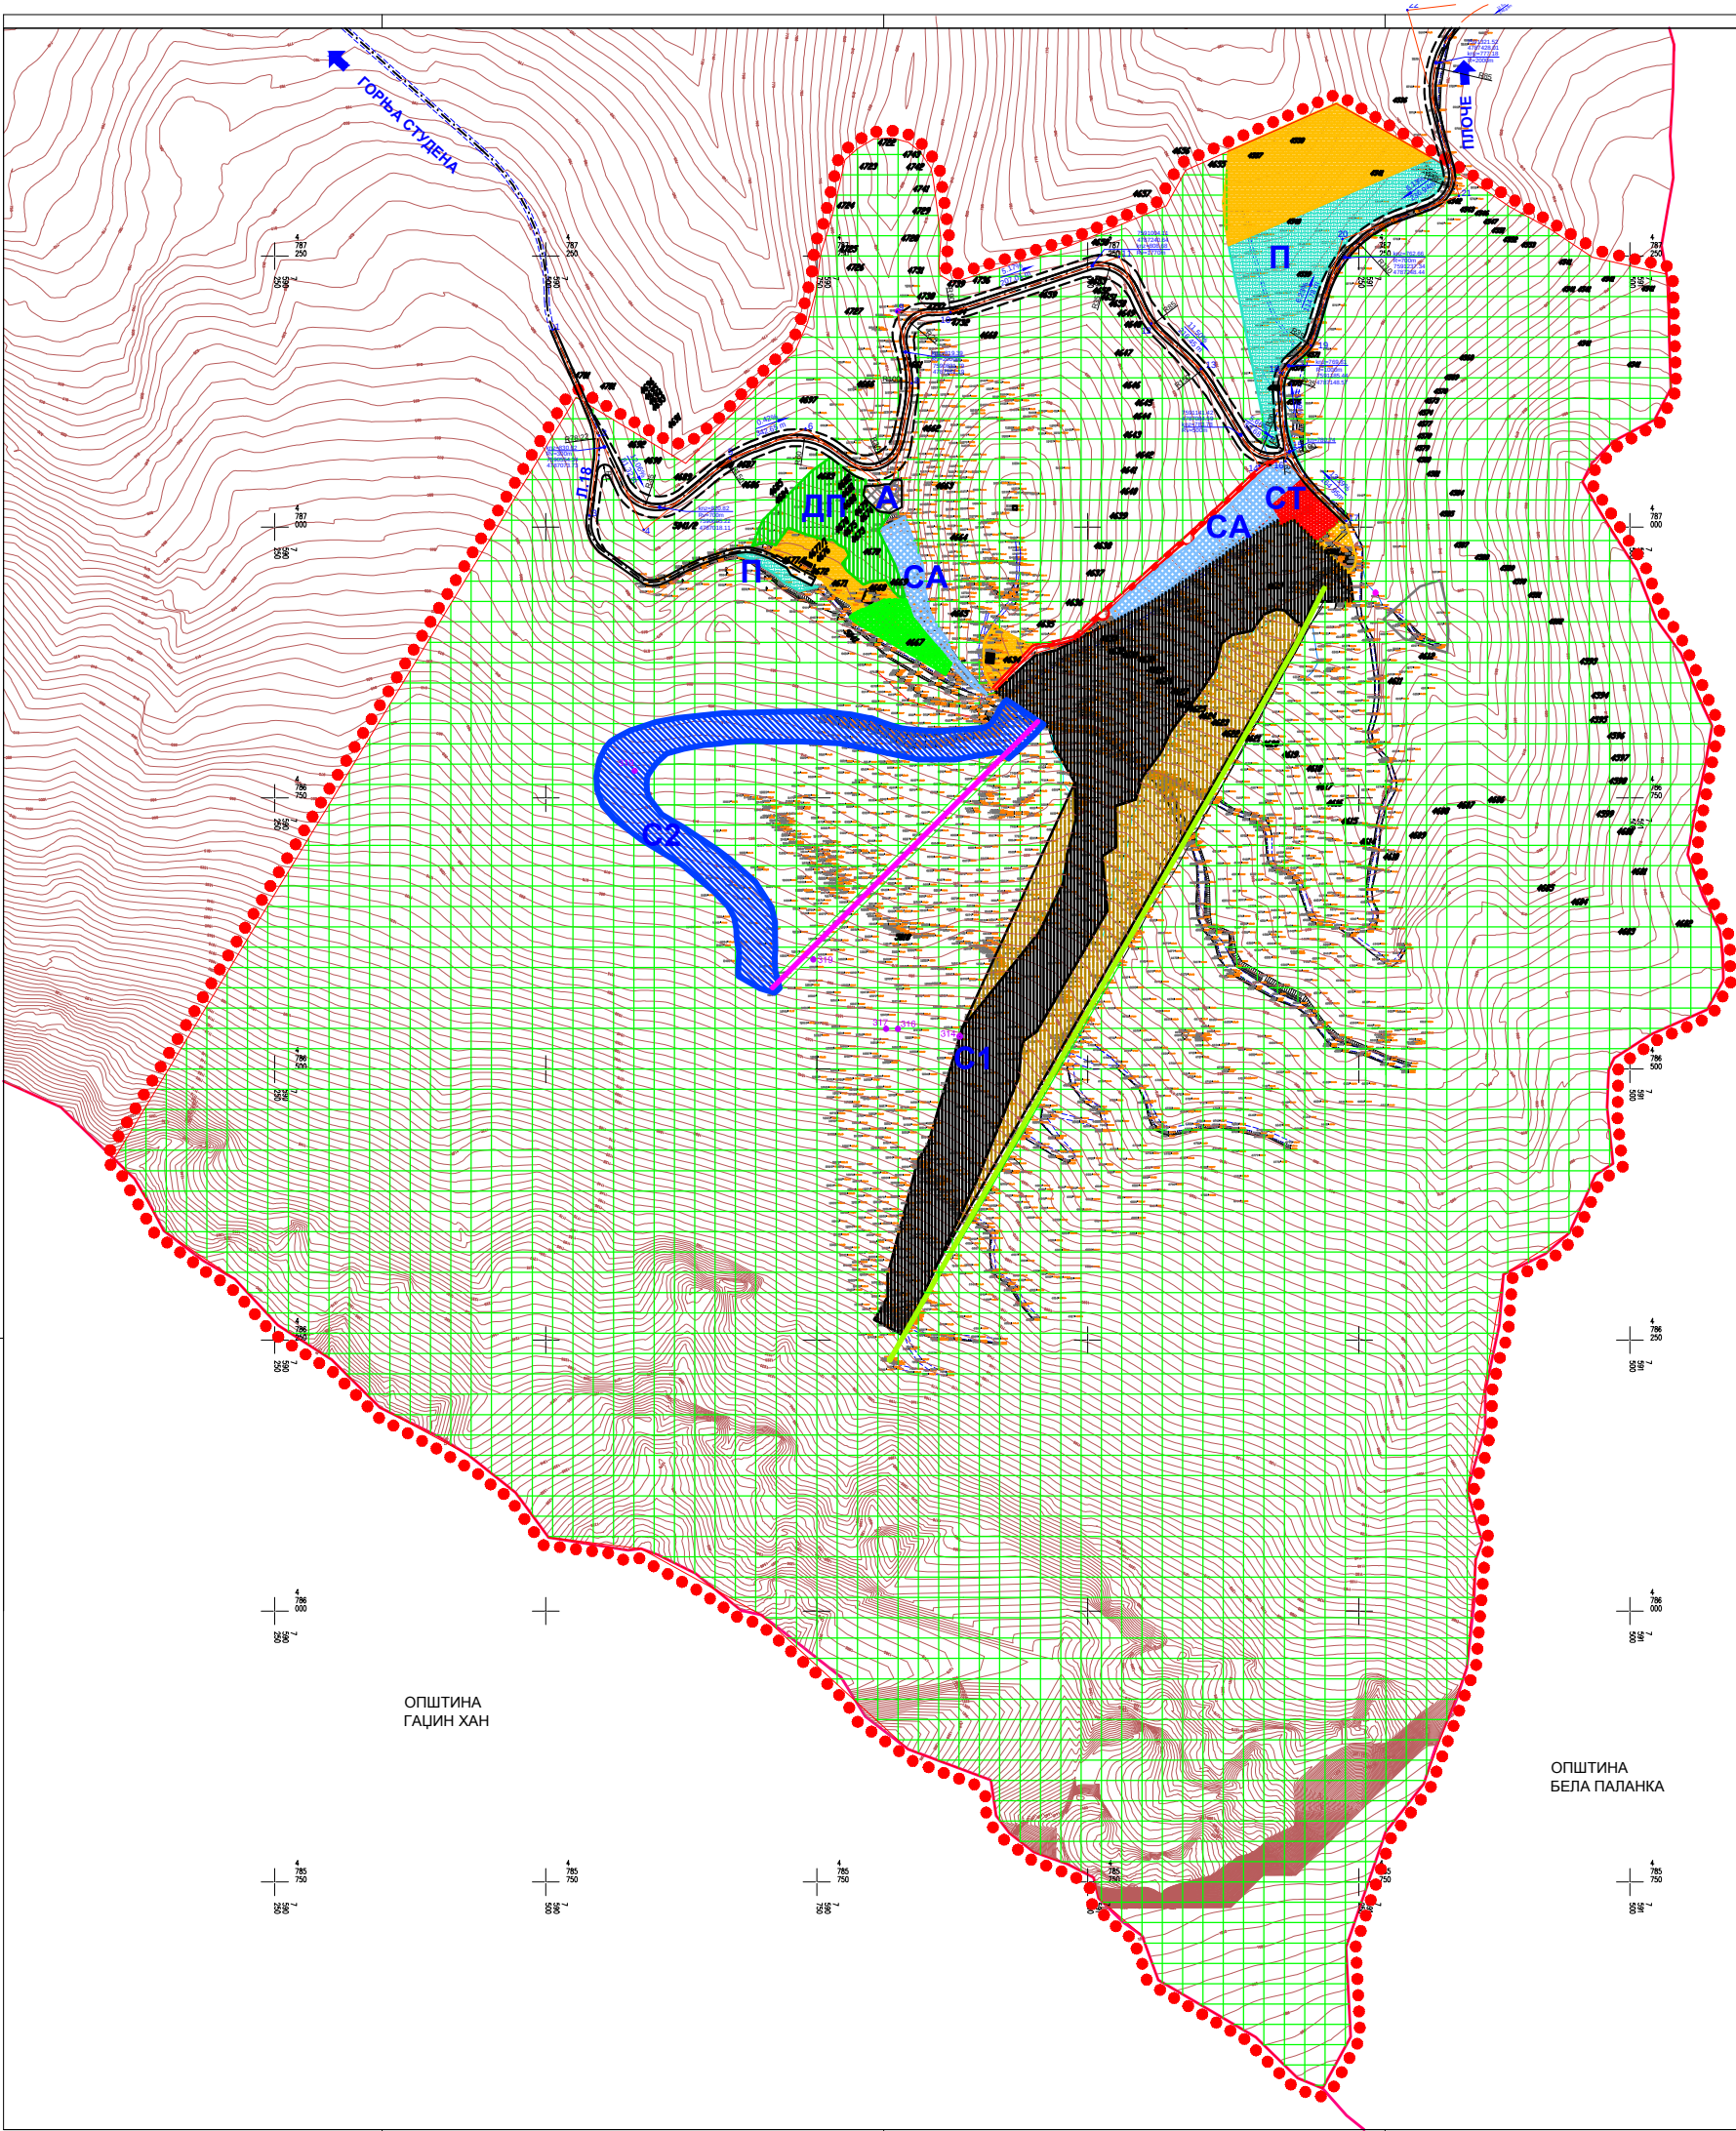


ПЛАН ДЕТАЉНЕ РЕГУЛАЦИЈЕ
СКИЈАЛИШТА „БОЈАНИНЕ ВОДЕ“
НА СУВОЈ ПЛАНИНИ
(ДЕО ТУРИСТИЧКО-РЕКРЕАТИВНОГ КОМПЛЕКСА)

КООРДИНАТЕ ОСОВИНСКИХ ТАЧАКА

ОЗНАКА	Y	X
1	7590506.62	4787182.04
2	7590549.48	4787083.98
3	7590540.38	4787010.34
4	7590590.55	4786997.44
5	7590669.86	4787063.1
6	7590739.86	4787090.34
7	7590818.55	4787032.43
8	7590837.71	4787132.4
9	7590824.16	4787198.3
10	7590873.33	4787197.76
11	7591028.9	4787249.14
12	7591058.57	4787187.36
13	7591104.52	4787145.77
14	7591158.36	4787056.5
15	7591186.36	4787069.35
16	7591182.44	4787060.34
17	7591238.52	4787005.47
18	7591177.22	4787142.12
19	7591205.74	4787167.45
20	7591234.96	4787265.69
21	7591342.33	4787305.43
22	7591294.9	4787476.65
23	7591419.18	4787491.89

- ГРАНИЦА ПЛАНА
- ГРАНИЦЕ ОПШТИНА
- САОБРАЋАЈНИЦЕ
- ШУМСКИ ПУТЕВИ
- ПЕШАЧКА СТАЗА - СТЕПЕНИШТЕ
- П ПАРКИНГ
- С1 ПОСТОЈЕЋА СТАЗА
- ПРОШИРЕЊЕ ПОСТОЈЕЋЕ СТАЗЕ
- С2 ПЛАНИРАНА РЕКРЕАТИВНА СТАЗА
- ДП ДЕЧИЈИ ЗАБАВНИ ПАРК
- СА СТАЗЕ ЗА САНКАЊЕ
- СТ СПОРТСКИ ТЕРЕН
- А АКУМУЛАЦИЈА
- ПАРКОВСКА ПОВРШИНА
- СКИ ЛИФТ - ПОСТОЈЕЋИ
- СКИ ЛИФТ - ПЛАНИРАНИ
- УГОСТИТЕЉСТВО И СМЕШТАЈ
- ЗАШТИТНЕ ШУМЕ
- кпз КОТА НИВЕЛЕТЕ (ПО ТАНГЕНТИ)
- Рv(m) РАДИЈУС ВЕРТИКАЛНЕ КРИВИНЕ

Шифра
20 - I - 09
Датум
Лист

ЕЛАБОРАТ	Одговорни пројекат: Слободан Милић, дипломирани архитекта	
ПЛАН ДЕТАЉНЕ РЕГУЛАЦИЈЕ СКИЈАЛИШТА „БОЈАНИНЕ ВОДЕ“ НА СУВОЈ ПЛАНИНИ (ДЕО ТУРИСТИЧКО-РЕКРЕАТИВНОГ КОМПЛЕКСА)	Уобичајно:	
ПРИЛОГ	Спољашњи:	
РЕГУЛАЦИЈА - НИВЕЛАЦИЈА РЕШЕЊЕ СА УРБАНИСТИЧКИМ РЕШЕЊЕМ САОБРАЋАЈНИХ ПОВРШИНА	Страна компаса: Есекиер МП/П/П, дипломирани архитекта	
	Масштаб: 1:2500	Датум: 2014. године
		Лист: 1 од 1