


КООРДИНАТЕ ПОВРШИНА ЈАВНЕ НАМЕНЕ

ОЗНАКА	Y	X
1	7574179.25	4798255.38
2	7574167.08	4798248.01
3	7574167.16	4798245.33
4	7574168.38	4798203.77
5	7574179	4798262.13
6	7574166.48	4798268.61
7	7574164.89	4798270.28
8	7574163.79	4798298.12
9	7574162.31	4798335.30
10	7574160.94	4798369.53

КООРДИНАТЕ ОСОВИНСКИХ ТАЧАКА


ОЗНАКА	Y	X
1	7574152.91	4798185.59
2	7574150.78	4798257.94
3	7574147.50	4798369.00
4	7574219.80	4798259.97

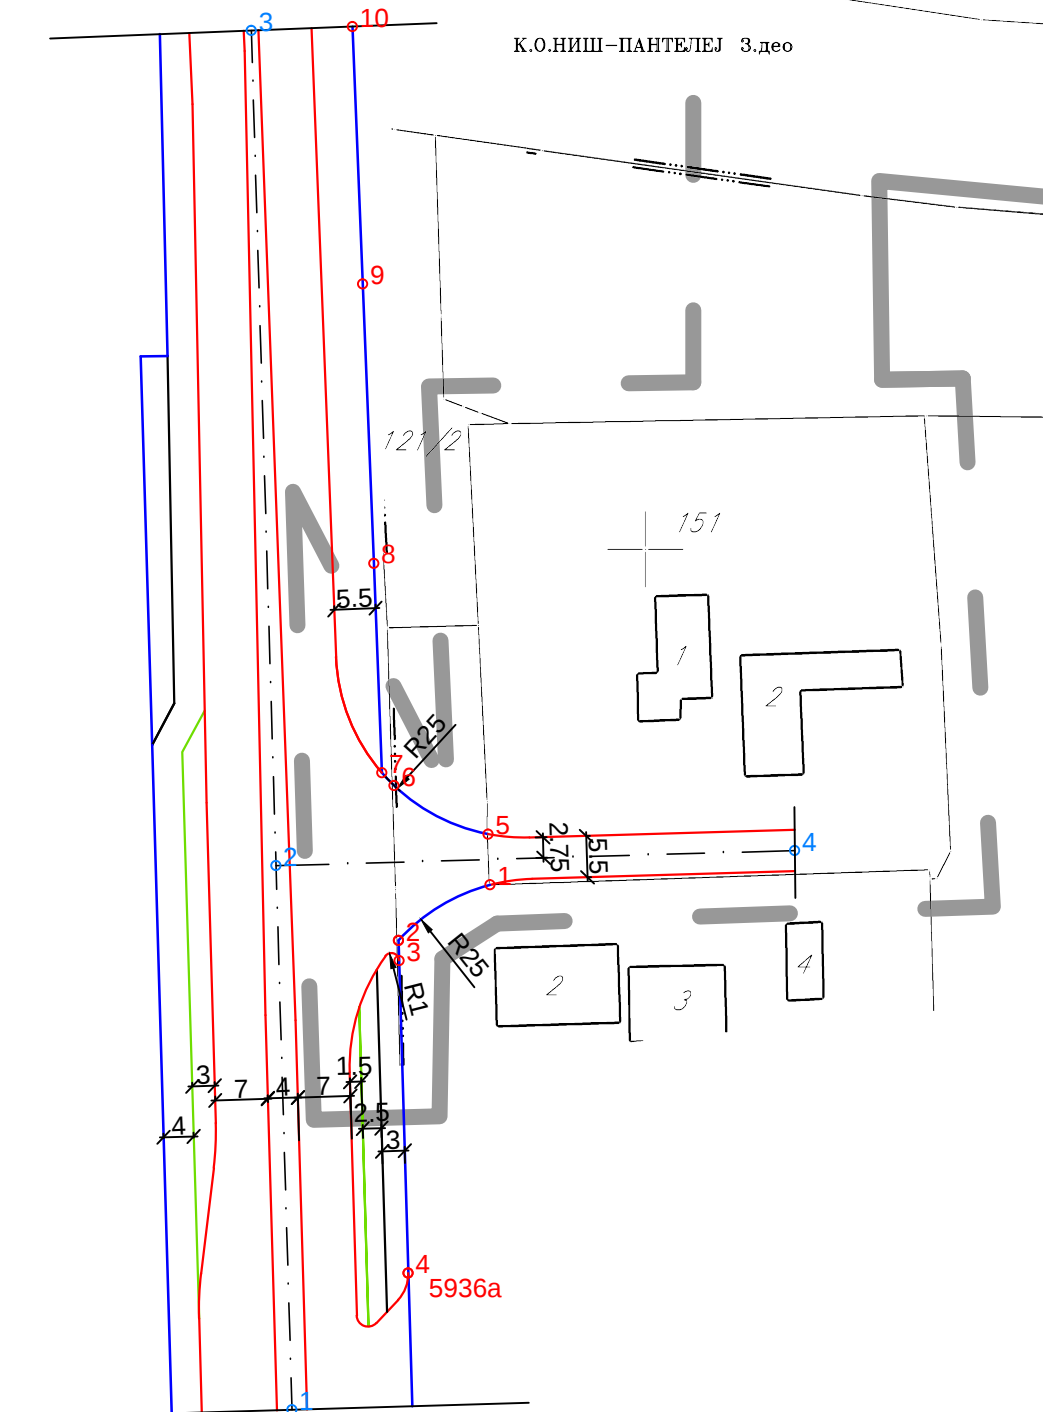

ГРАД НИШ



ПЛАН ДЕТАЉНЕ РЕГУЛАЦИЈЕ КОМПЛЕКСА ТРАФОСТАНИЦЕ 110/10 kV "НИШ 6" СА ПРИКЉУЧНИМ ДВОСТРУКИМ ДАЛЕКОВОДОМ 110 kV У НИШУ

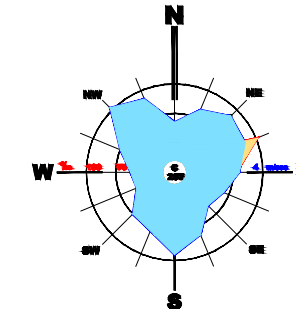

ГРАНИЦА ПЛАНА



Шифра	46 - Е - 13
Датум	2013.
Лист	2

ЕЛАБОРАТ

ПЛАН ДЕТАЉНЕ РЕГУЛАЦИЈЕ
КОМПЛЕКСА ТРАФОСТАНИЦЕ 110/10 kV
"НИШ 6" СА ПРИКЉУЧНИМ
ДВОСТРУКИМ ДАЛЕКОВОДОМ 110 kV У НИШУ

Одговорни урбаниста: Ивица Димитријевић, дипл.инж.ел.

Одговорни урбаниста: Марија Марковић, дипл.инж.грађ.

КАРТА

Приступна саобраћајница са
регулацијом, нивелацијом и
аналитичко-геодетским елементима

Размера:
1:1000

Директор,
Љубиша Митић, дипл.инж.грађ.