





ГРАД НИШ

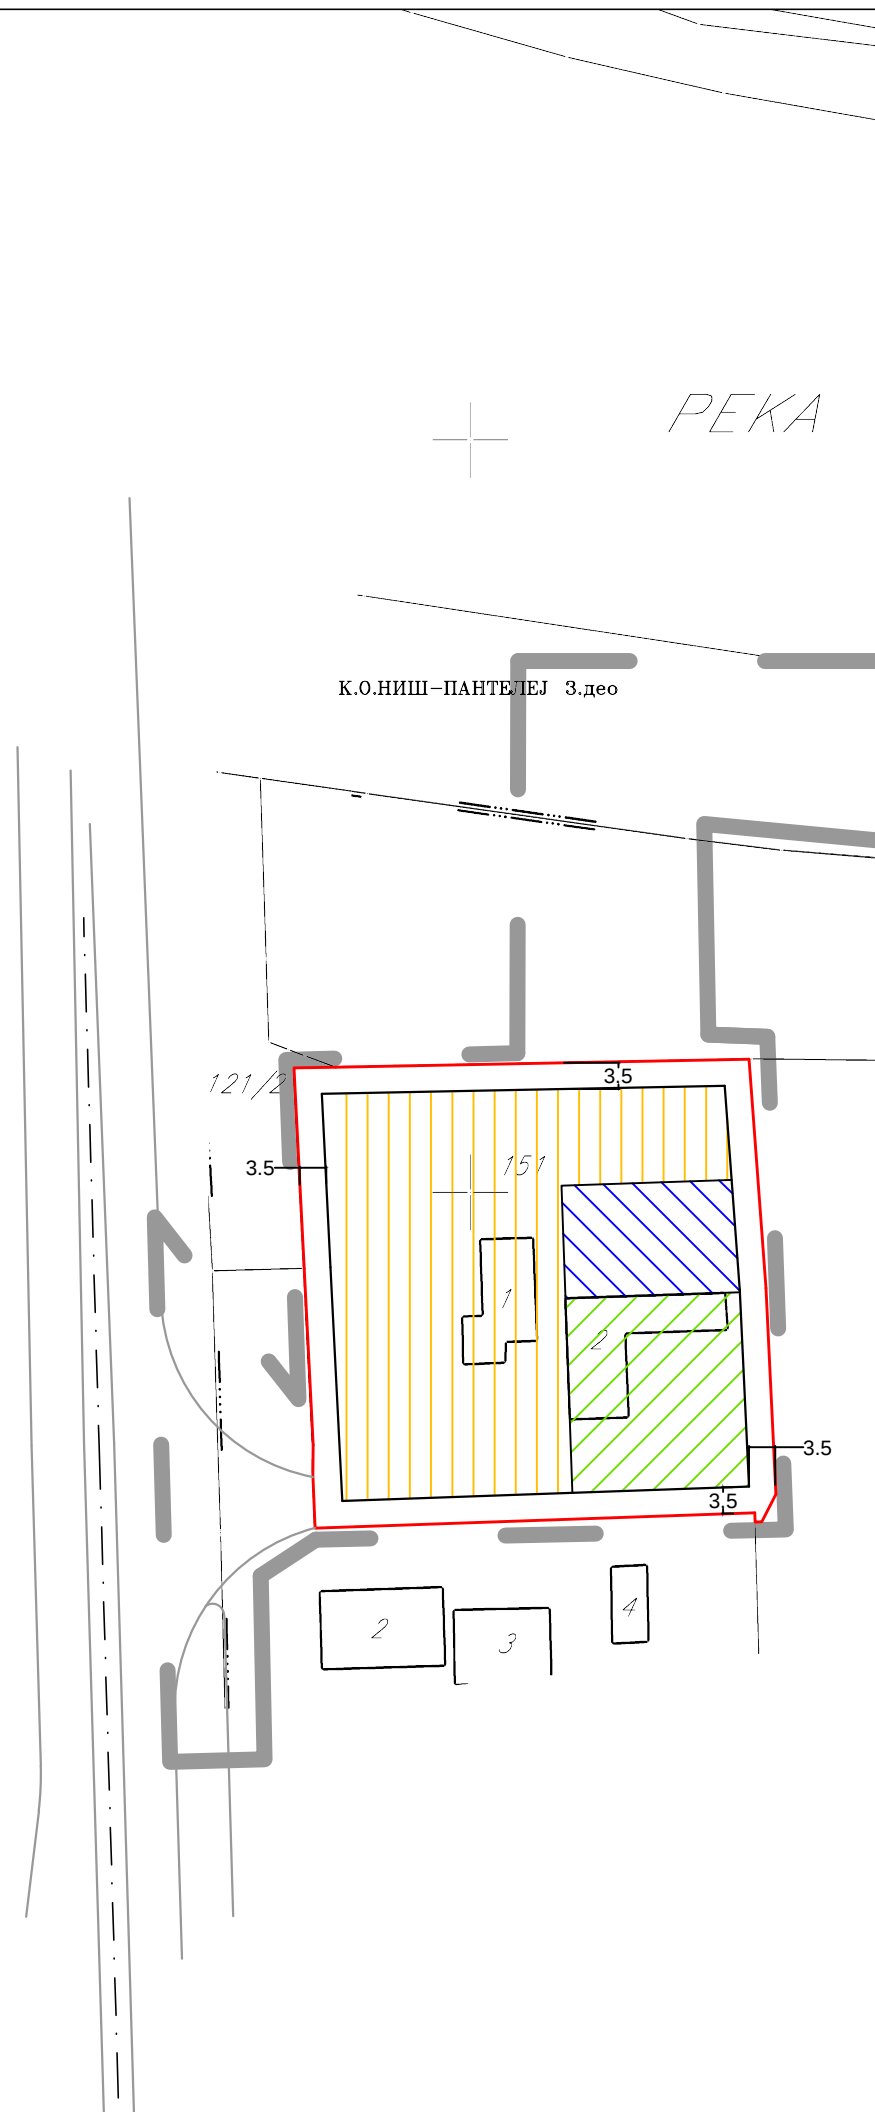

ПЛАН ДЕТАЉНЕ РЕГУЛАЦИЈЕ КОМПЛЕКСА ТРАФОСТАНИЦЕ 110/10 kV "НИШ 6" СА ПРИКЉУЧНИМ ДВОСТРУКИМ ДАЛЕКОВОДОМ 110 kV У НИШУ

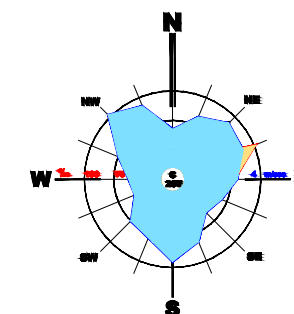

- ГРАНИЦА ПЛАНА
- Граница комплекса трафостанице (граница парцеле)
- Грађевинска линија
- Простор командно погонске зграде са р.п. 10kV
- Простор за трафое 110kV/10kV
- Простор за разводно постројење 110kV



Шифра	
46 - Е - 13	
2013.	4
Датум	Лист

ЕЛАБОРАТ		Одговорни урбаниста: Ивица Димитријевић, дипл.инж.ел.	
ПЛАН ДЕТАЉНЕ РЕГУЛАЦИЈЕ КОМПЛЕКСА ТРАФОСТАНИЦЕ 110/10 kV "НИШ 6" СА ПРИКЉУЧНИМ ДВОСТРУКИМ ДАЛЕКОВОДОМ 110 kV У НИШУ			
КАРТА			
Регулационо решење комплекса трафостанице		Размера: 1:1000	Директор, Љубиша Митић, дипл.инж.грађ.