





ГРАД НИШ

АКУСТИЧКО ЗОНИРАЊЕ ГРАДСКЕ ОПШТИНЕ ЦРВЕНИ КРСТ

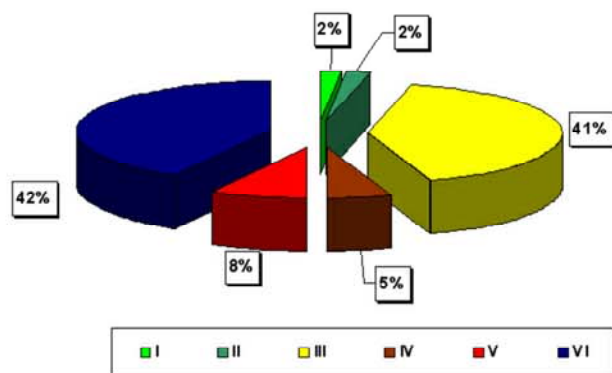

- ГРАНИЦА АДМИНИСТРАТИВНОГ ПОДРУЧЈА НИША
- ГРАНИЦА ГРАДСКЕ ОПШТИНЕ
- ГРАНИЦА КАТАСТАРСКЕ ОПШТИНЕ
- ЗОНА I**
ПОДРУЧЈЕ ЗА ОДМОРИ РЕКРЕАЦИЈУ, БОЛНИЧКЕ ЗОНЕ И ОПОРАВИЛИШТА, КУЛТУРНО - ИСТОРИСКИ ЛОКАЛИТЕТИ И ВЕЛИКИ ПАРКОВИ
- ЗОНА II**
ТУРИСТИЧКА ПОДРУЧЈА, КАМПОВИ И ШКОЛСКЕ ЗОНЕ
- ЗОНА III**
ЧИСТО СТАМБЕНА ПОДРУЧЈА
- ЗОНА IV**
ПОСЛОВНО - СТАМБЕНО ПОДРУЧЈЕ, ТРГОВИНСКО СТАМБЕНО ПОДРУЧЈЕ И ДЕЧИЈА ИГРАЛИШТА
- ЗОНА V**
ГРАДСКИ ЦЕНТАР, ЗАНАТСКА, ТРГОВАЧКА, И АДМИНИСТРАТИВНОУПРАВНА ЗОНА, ЗОНЕ ДУЖ АУТОПУТА, МАГИСТРАЛНИХ И ГРАДСКИХ САОБРАЋАЈНИЦА
- ЗОНА VI**
ИНДУСТРИСКА, СКЛАДИШНА И СЕРВИСНА ПОДРУЧЈА И ТРАНСПОРТНИ ТЕРМИНАЛИ БЕЗ СТАМБЕНИХ ЗГРАДА

0 1 2 3 4 5km

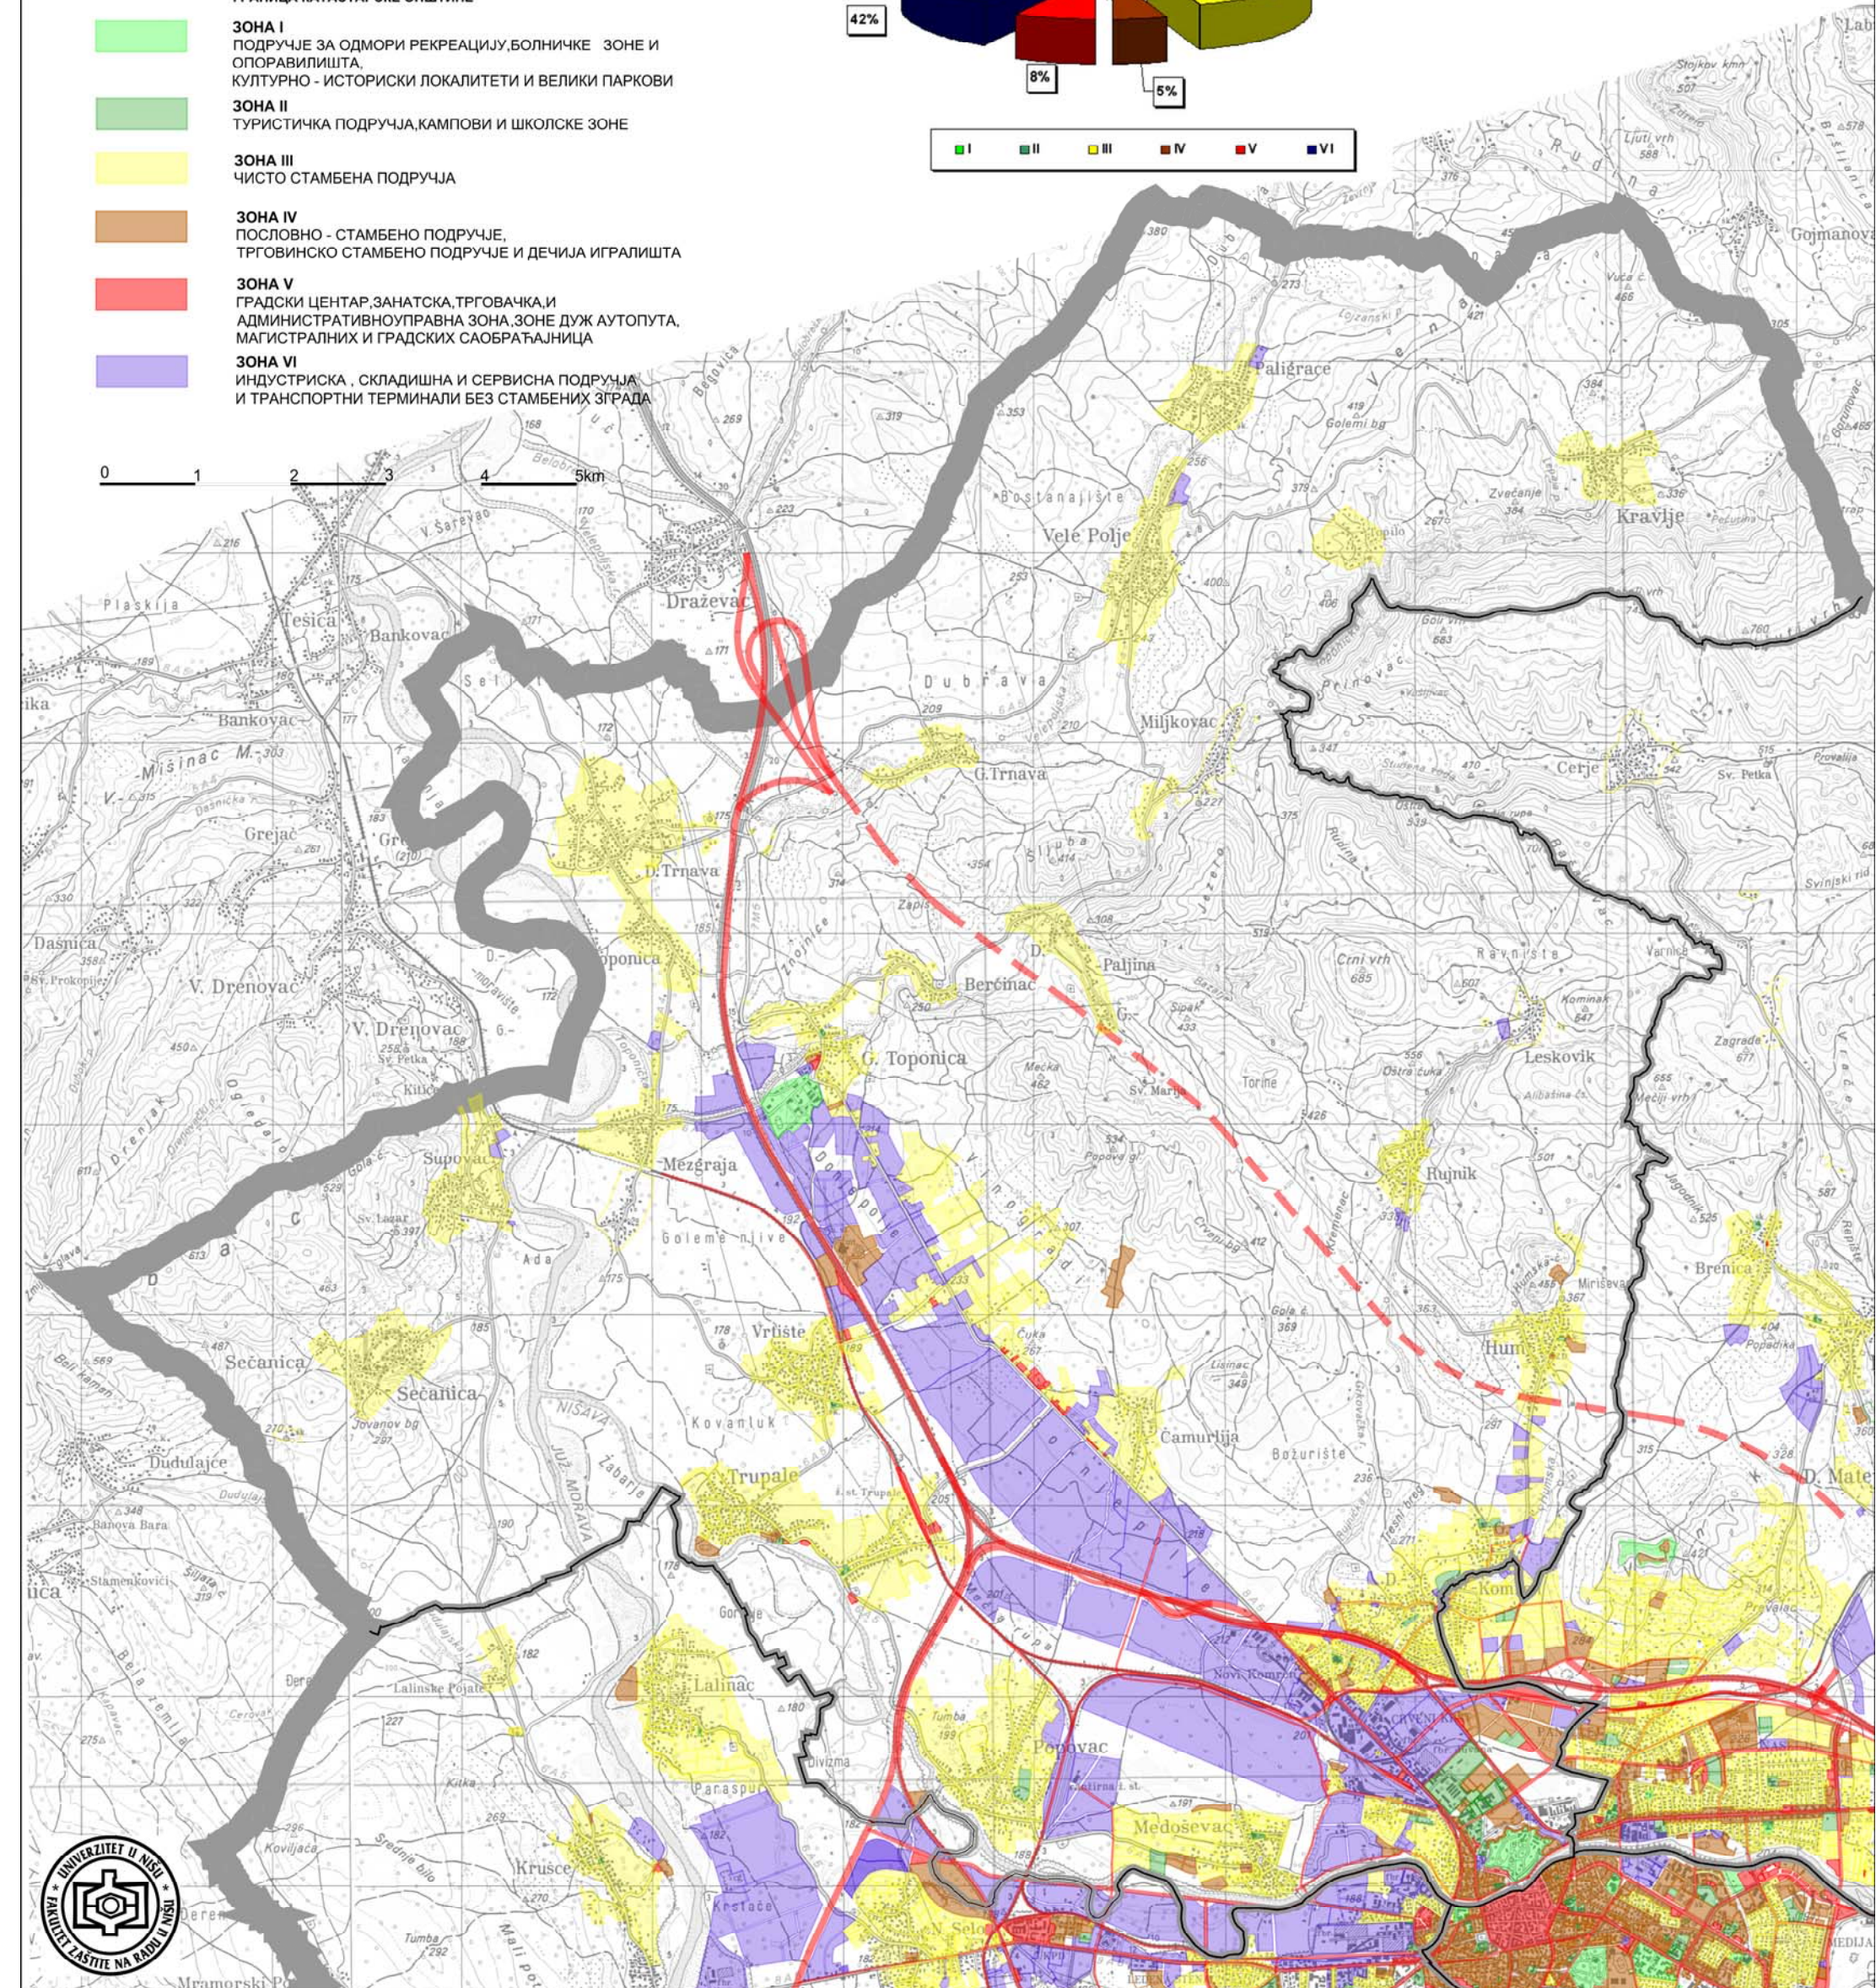

Mramorski Po