





ГРАД НИШ

ГРАДСКА ОПШТИНА ЦРВЕНИ КРСТ

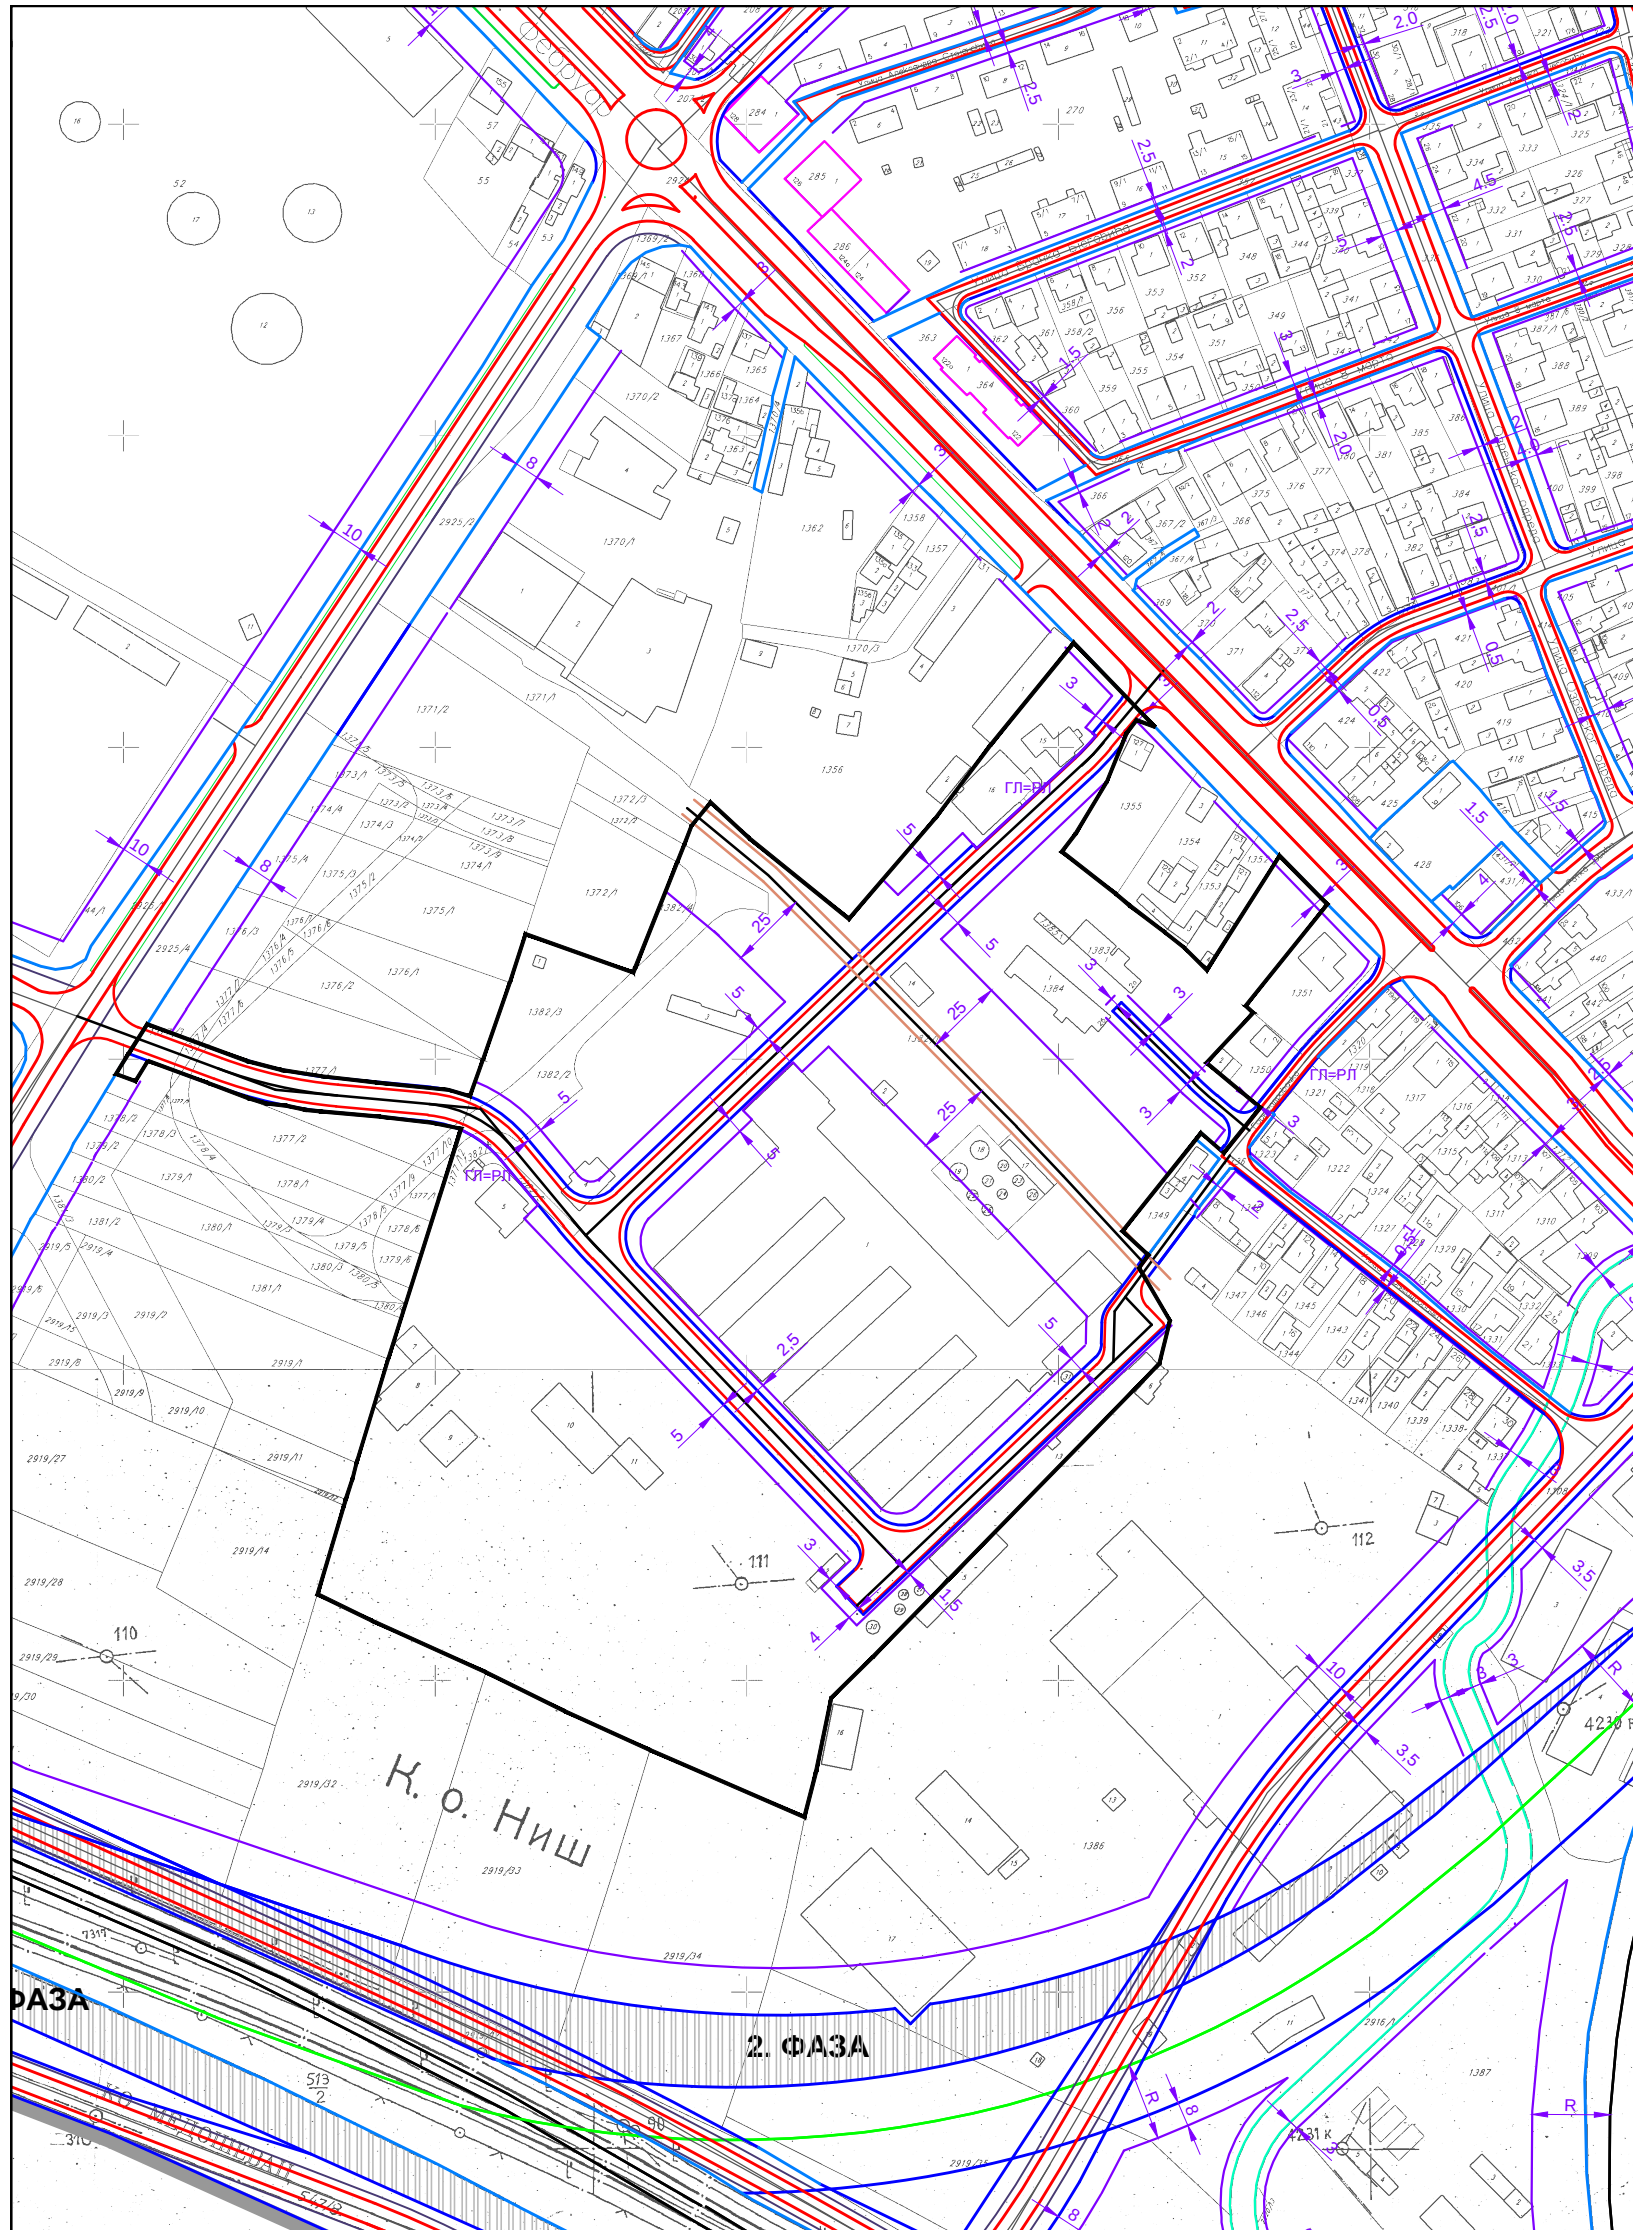

ПРВЕ ИЗМЕНЕ И ДОПУНЕ ПЛАНА ГЕНЕРАЛНЕ РЕГУЛАЦИЈЕ ПОДРУЧЈА ГРАДСКЕ ОПШТИНЕ ЦРВЕНИ КРСТ - ПРВА ФАЗА

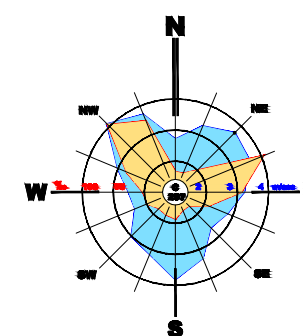

ЛЕГЕНДА

- ГРАНИЦА ПРВИХ ИЗМЕНА И ДОПУНА ПЛАНА
- САОБРАЋАЈНИЦЕ И САОБРАЋАЈНЕ ПОВРШИНЕ
 - ДРУМСКЕ САОБРАЋАЈНИЦЕ
 - ПРИЛАЗ
 - ИНДУСТРИЈСКИ КОЛОСЕК
 - ГРАЂЕВИНСКА ЛИНИЈА

ЈП ЗАВОД
ЗА УРБАНИЗАМ
НИШ



Шифра

23 PGR 15

2018. 3.0.

Датум

Лист

ЕЛАБОРАТ

ПРВЕ ИЗМЕНЕ И ДОПУНЕ
ПЛАНА ГЕНЕРАЛНЕ РЕГУЛАЦИЈЕ
ПОДРУЧЈА ГО ЦРВЕНИ КРСТ - ПРВА ФАЗА

КАРТА

Урбанистичка регулација са
грађевинским линијама

руководилац израде плана: Лидија Стефановић-Николић, дипл.инж.арх.

Урбаниста: Зоран Живић, дипл.инж.арх.

Размера:
1:2500

Директор,
Мр Миролjub Станковић, дипл.инж.арх.