



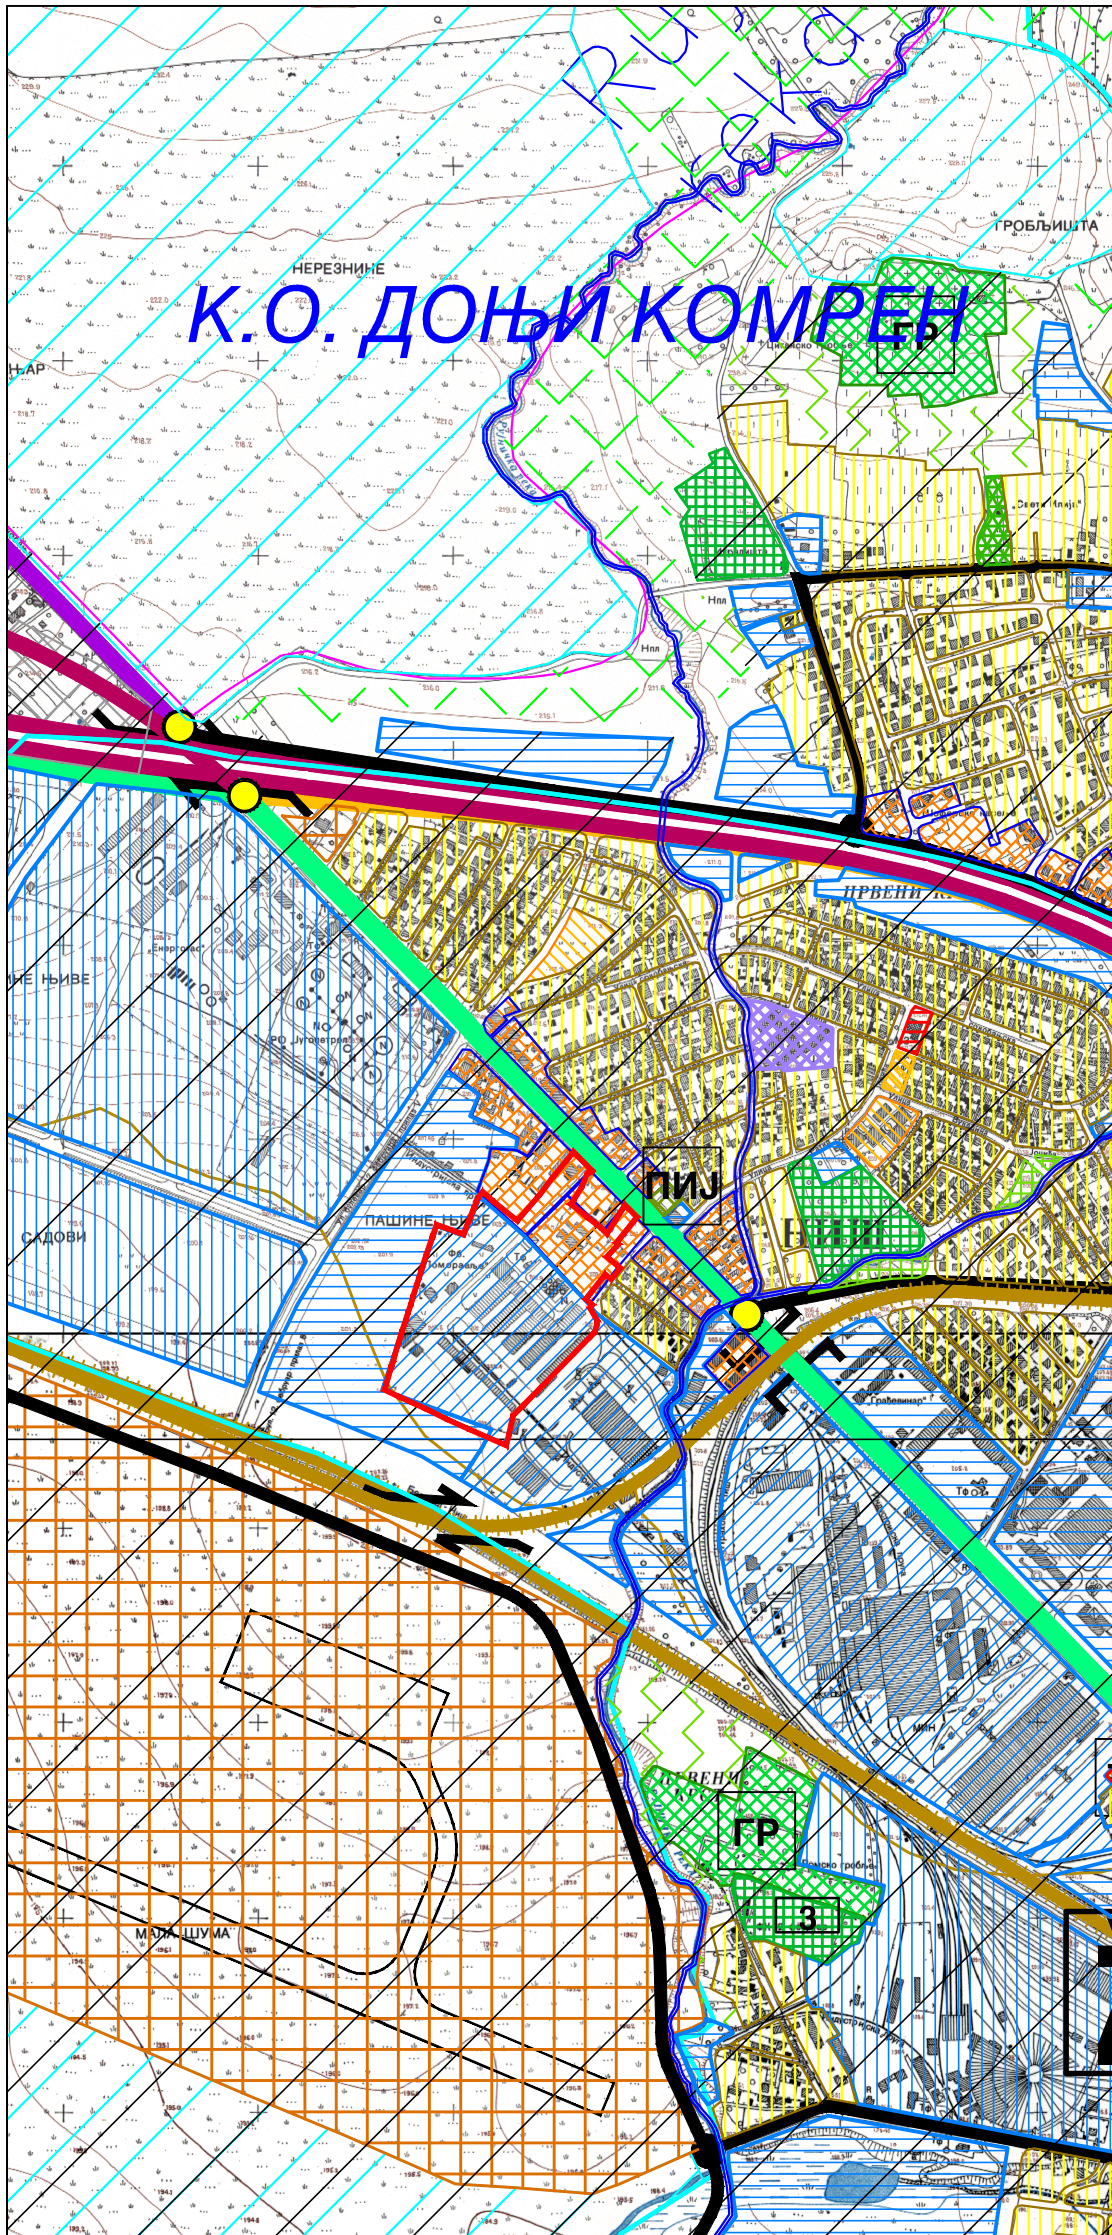

СКУПШТИНА ГРАДА НИША

ГЕНЕРАЛНИ УРБАНИСТИЧКИ ПЛАН НИША 2010 - 2025.

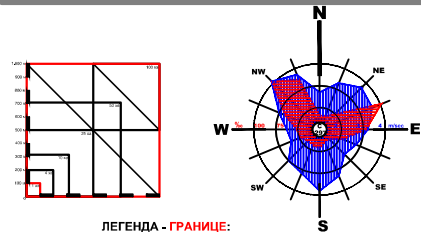

ЛЕГЕНДА - ГРАНИЦЕ:

- ГРАНИЦА АДМИНИСТРАТИВНОГ ПОДРУЧЈА ГРАДА НИША.(596,79 km2)
- ГРАНИЦЕ ГРАДСКИХ ОПШТИНА
- ГРАНИЦА НОВОГ ГЕНЕРАЛНОГ УРБАНИСТИЧКОГ ПЛАНА НИША 2010-2025.(266,77 km2)
- ГРАНИЦА ГУП-а НИША 1995-2010.(150,36 km2)
- ГРАНИЦА ГРАЂЕВИНСКОГ РЕОНА
- АУТОПУТ
- ДРЖАВНИ ПУТ 1. РЕДА (МАГИСТРАЛНИ ПУТ)
- ДРЖАВНИ ПУТ 2. РЕДА (РЕГИОНАЛНИ ПУТ)
- ОПШТИНСКИ ПУТ (ЛОКАЛНИ ПУТ)
- ГРАДСКИ АУТОПУТ (ГА)
- ГРАДСКА МАГИСТРАЛА (ГМ)
- ГРАДСКА САОБРАЋАЈНИЦА (ГС)
- САВИРНА УЛИЦА (СУ)
- ЖЕЛЕЗНИЧКА ПРУГА
- ПРУГА ЗА ВОЗОВЕ ВЕЛИКИХ БРЗИНА

- КОРИДОР ЗА ПОСТПЛАНСКИ ПЕРИОД
- ПОЈАС САОБРАЋАЈНИХ ПЕЋЉИ

ПЛ-10-12

ОЗНАКА ГРАДСКЕ ОПШТИНЕ
ОЗНАКА ПРОСТОРНЕ ЦЕЛИНЕ
ОЗНАКА УРБАНИСТИЧКЕ ЗОНЕ

Лист:

Б-05

север

ПЛАН НАМЕНЕ ПРОСТОРА

ЛЕГЕНДА - НАМЕНЕ: