


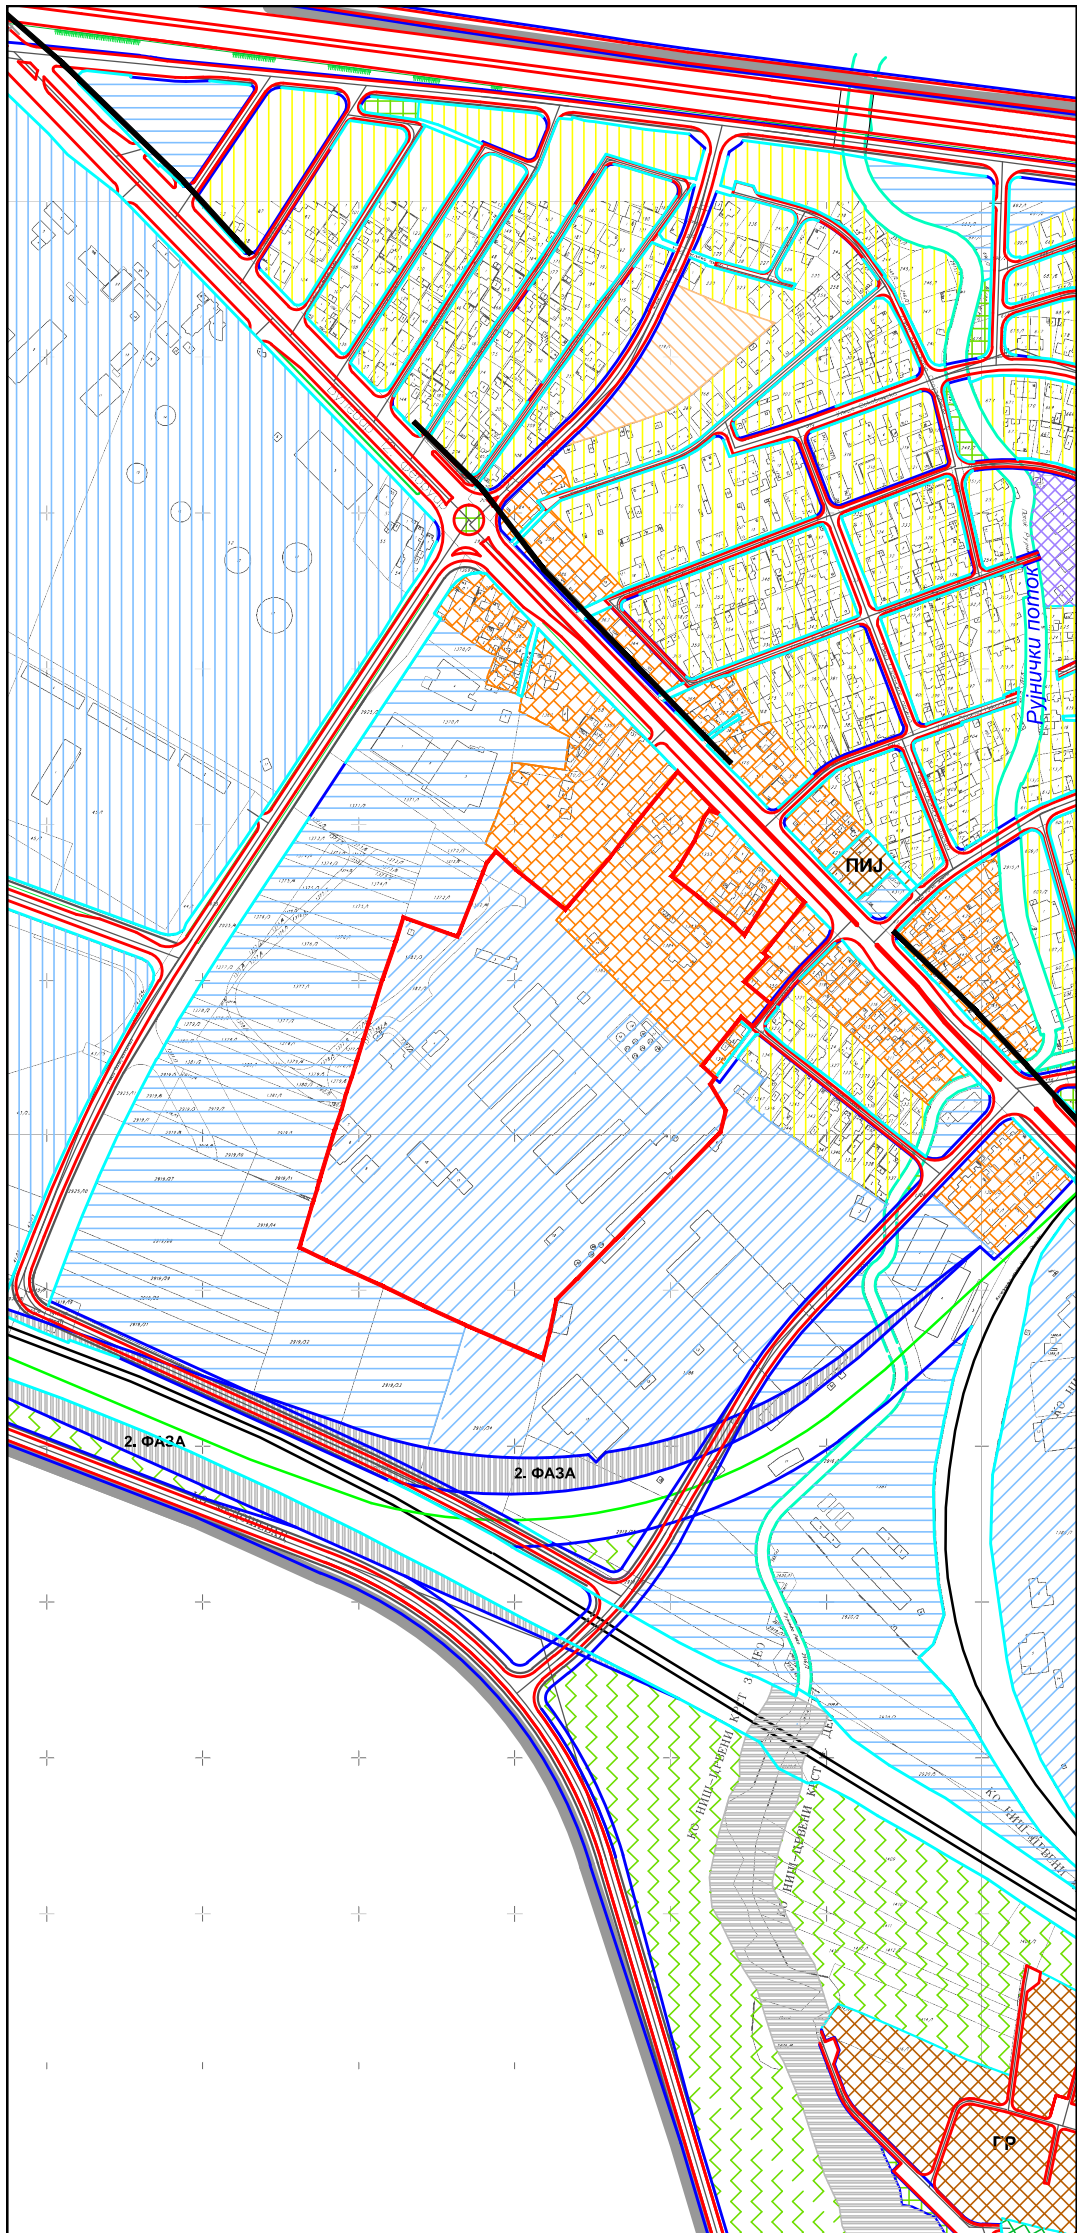

ГРАД НИШ

ГРАДСКА ОПШТИНА ЦРВЕНИ КРСТ

ПРВЕ ИЗМЕНЕ И ДОПУНЕ

ПЛАНА ГЕНЕРАЛНЕ РЕГУЛАЦИЈЕ

ПОДРУЧЈА ГРАДСКЕ ОПШТИНЕ ЦРВЕНИ КРСТ - ПРВА ФАЗА

ГРАНИЦА ОБУХВАТА

ЈП ЗАВОД
ЗА УРБАНИЗАМ
НИШ

Шифра
24 PGR 15
2015. 3.0.
Датум Лист

ЕЛАБОРАТ

ПРВЕ ИЗМЕНЕ И ДОПУНЕ
ПЛАНА ГЕНЕРАЛНЕ РЕГУЛАЦИЈЕ
ПОДРУЧЈА ГО ЦРВЕНИ КРСТ - ПРВА ФАЗА

КАРТА

ИЗВОД ИЗ ПЛАНА ГЕНЕРАЛНЕ
РЕГУЛАЦИЈЕ ГО ЦРВЕНИ КРСТ
- I ФАЗА -

руководилац израде плана: Лидија Стефановић-Николић, дипл.инж.арх.

Урбаниста: Владимир Димитријевић, грађ.инж.

Размера: 1:5000

Директор,
Мр Миролjub Станковић, дипл.инж.арх.