




ГРАД НИШ
СКУПШТИНА ГРАДА НИША

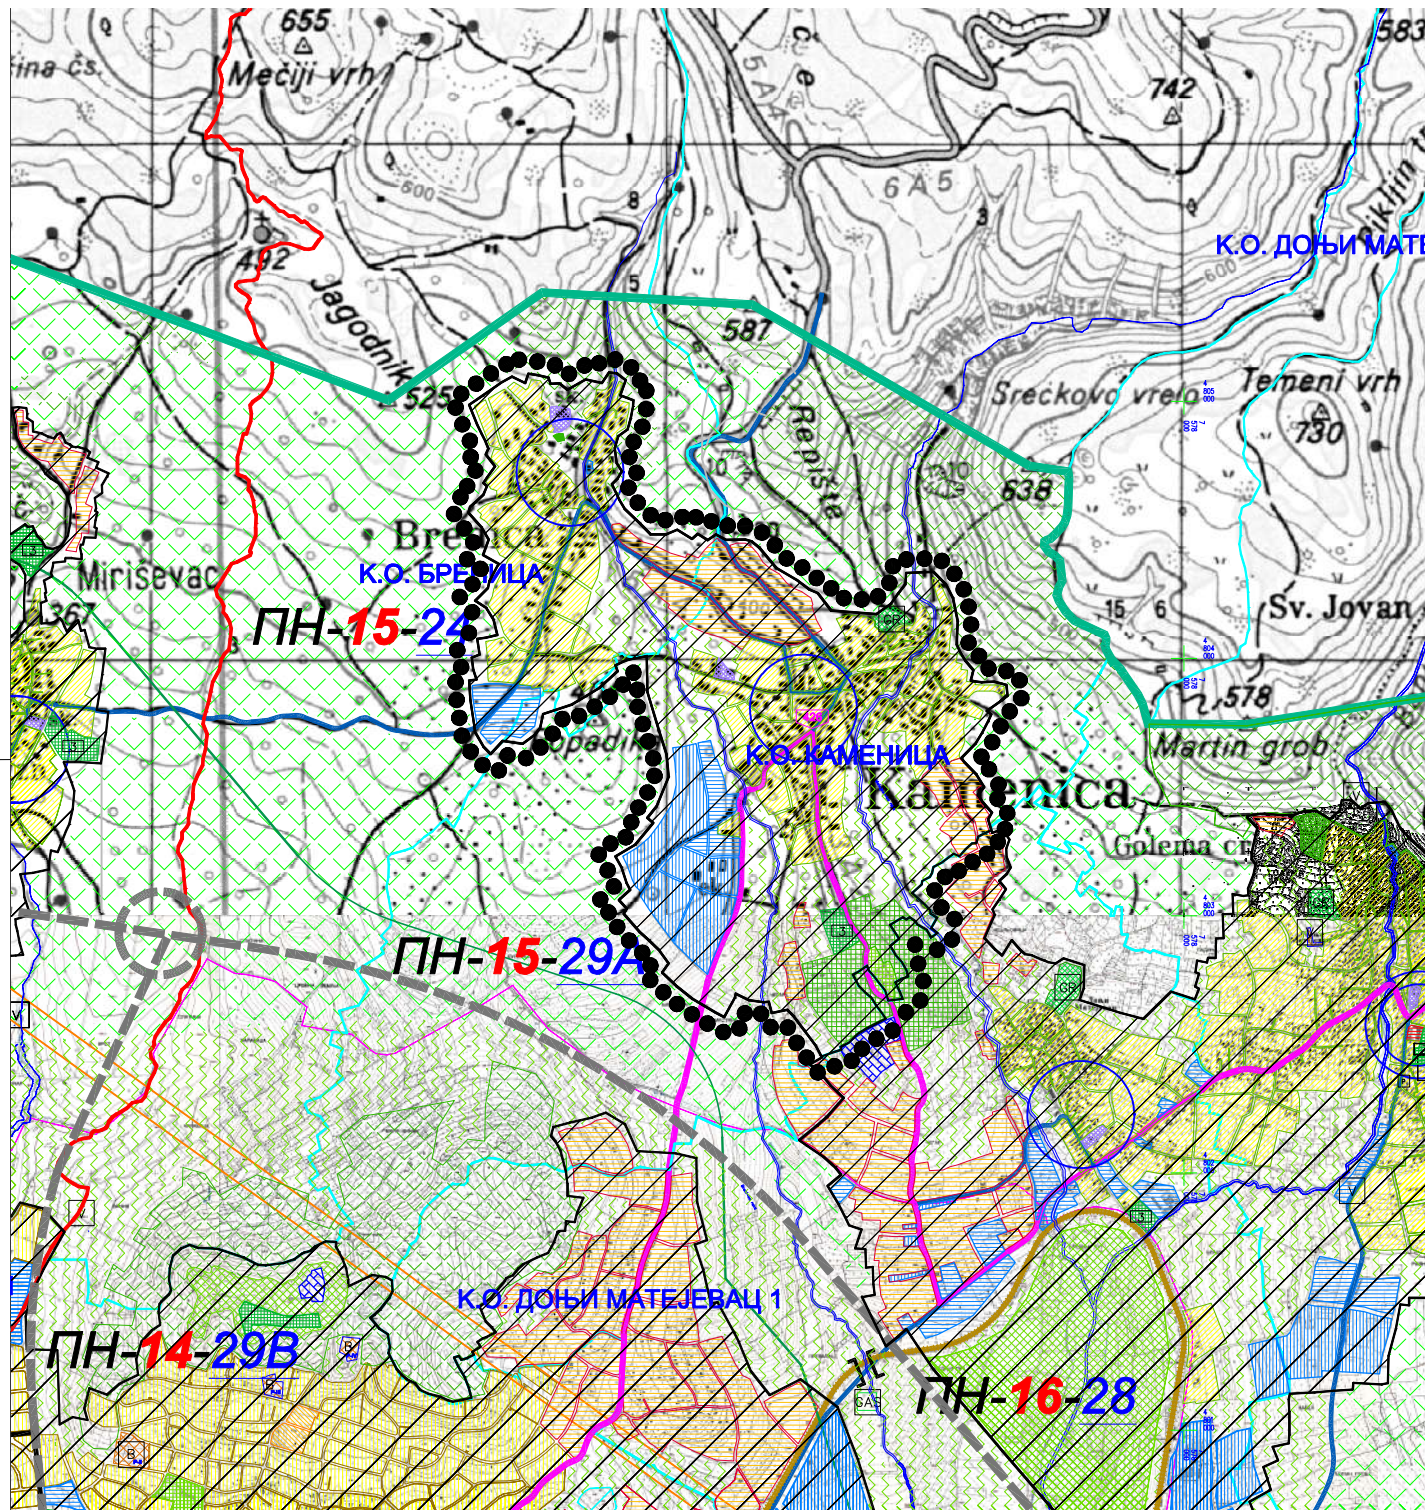

ПЛАН ГЕНЕРАЛНЕ РЕГУЛАЦИЈЕ
ПОДРУЧЈА ГРАДСКЕ ОПШТИНЕ ПАНТЕЛЕЈ
ЧЕТВРТА ФАЗА СЕВЕРОЗАПАД
- РАНИ ЈАВНИ УВИД -

Р 1:10 000
0 100 200 300 400 500 600 700 800 900 1000



ЛЕГЕНДА

- ПРЕЛИМИНАРНА ГРАНИЦА ПЛАНА
- ГРАНИЦА ГРАДСКЕ ОПШТИНЕ
- ГРАНИЦА КАТАСТРАСКЕ ОПШТИНЕ
- ГРАНИЦА ГУП-а НИША 2010-2025
- ГРАНИЦА ГРАЂЕВИНСКОГ РЕСНА
- 428 ДРЖАВНИ ПУТ 2. РЕДА (РЕГИОНАЛНИ ПУТ)
- ОПШТИНСКИ ПУТ (ЛОКАЛНИ ПУТ)
- ЖЕЛЕЗНИЧКА ПРУГА
- ПОТЕНЦИЈАЛНИ КОРИДОР ОБИЛАЗНИЦЕ ДП А РЕДА БР 4 (АУТОПУТА)
- ДАЛЕКОВОД
- ВОДОТОКОВИ
- ПОЈАС ВОДНОГ ЗЕМЉИШТА
- ГРАЂЕВИНСКО ПОДРУЧЈЕ
- ОБРАЗОВАЊЕ Основно образовање
- ЗДРАВСТВЕНА ЗАШТИТА Специјализоване центар-секундарна заштита
- СПОРТ И ФИЗИЧКА КУЛТУРА Спортски терен
- КОМУНАЛНЕ ДЕЛАТНОСТИ Гробље
- ЗЕЛЕНЕ И СЛОБОДНЕ ПОВРШИНЕ Парковско зеленило Заштитно зеленило
- СТАНОВАЊЕ Становање умерених густина у приградском насељеним Становање ниских густина у приградском подручју (вишећ становање)
- ГРАДСКИ ЦЕНТРИ - ХИЈЕРАРХИЈА ЦЕНТРА Насељски центри нових приградских насеља
- ПОСЛОВНЕ И РАДНЕ ЗОНЕ Пословно-трговински комплекс Пословно-производно-трговински комплекс
- ЗЕМЉИШТЕ ВАН ГРАЂЕВИНСКОГ ПОДРУЧЈА
- ШУМСКО ЗЕМЉИШТЕ ПОЉОПРИВРЕДНО ЗЕМЉИШТЕ



Шифра
30 - ПГР -15
2015. 1.0.
Датум Масштаб

ЕЛАБОРАТ	Одговорни урбаниста: Татјана Васиљевић, дип.инж.град.	
ПЛАН ГЕНЕРАЛНЕ РЕГУЛАЦИЈЕ ПОДРУЧЈА ГРАДСКЕ ОПШТИНЕ ПАНТЕЛЕЈ ЧЕТВРТА ФАЗА СЕВЕРОЗАПАД	Урбаниста: Јована Захарјевић, дип.инж.град.	
КАРТА	ГРАНИЦА ПЛАНА СА ПЛАНИРАНОМ ПРЕТЕЖНОМ НАМЕНОМ ПОВРШИНА	Размер: 1:10 000
	Директор: Љубиша Милић, дип.инж.град.	