


- Kaptaža
- Prekidna komora
- Rezervoar
- Crpna stanica
- Regulator pritiska
- Vazdušni ventil
- Muljni ispust
- Nepovratni ventil
- Zonski vodomjer
- Merač protoka
- Zonski zatvarač
- Šaht
- Zatvarač
- Hidrant
- Vodomjer

Vodovod

Kanalizacija

- Postrojenje
- Crpna stanica
- Zastitni kanal
- Sifon
- Preliv
- Slivnik
- Atm. izliv
- Atm. šaht
- Atmosferska kan.
- Šaht korisnika
- Fek. izliv
- Fek. šaht
- Fekalna kan.

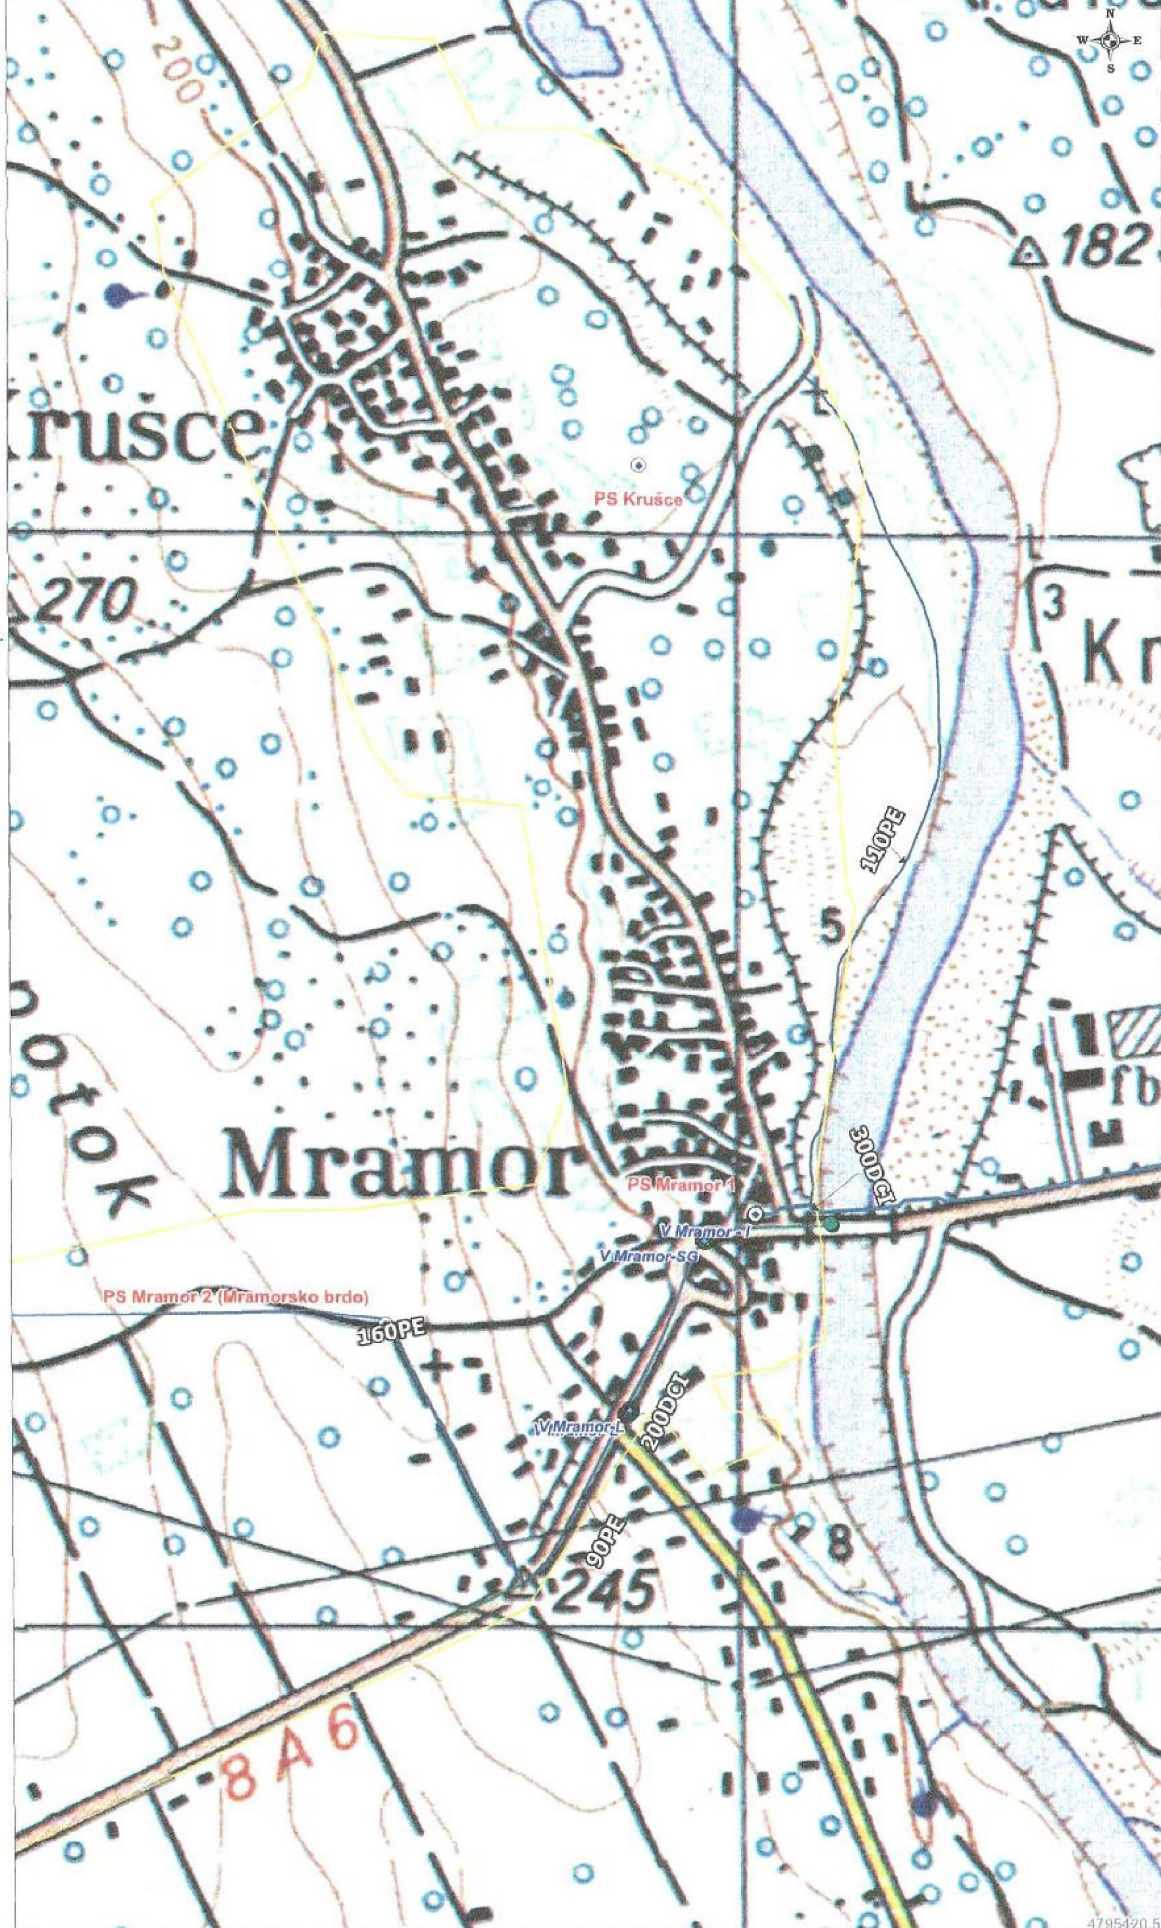

NAISSUS javno komunalno preduzeće	Sektor investicija i razvoja Služba projektovanja (-) Priprema: Gordana Vukadinović, dipl.inž.grad	Situacioni Plan 1 	R = 1 : 10000 Format: A3 Datum: 4. jul 2016
--	--	-----------------------	---