


Vodovod

- Merač protoka
- Zonski zatvarač
- Šaht
- Zatvarač
- Hidrant
- Vodomer
- Priključak
- Vodovod
- (interno)

Kanalizacija

- Zastitni kanal
- Siton
- Preliv
- Slivnik
- Slivnik priklj.
- Atm. izliv
- Atm. šaht
- Atm. priklj.
- Atmosferska kan.
- Šaht korisnika
- Fek. izliv
- Fek. šaht
- Fek. priklj.
- Fekalna kan.

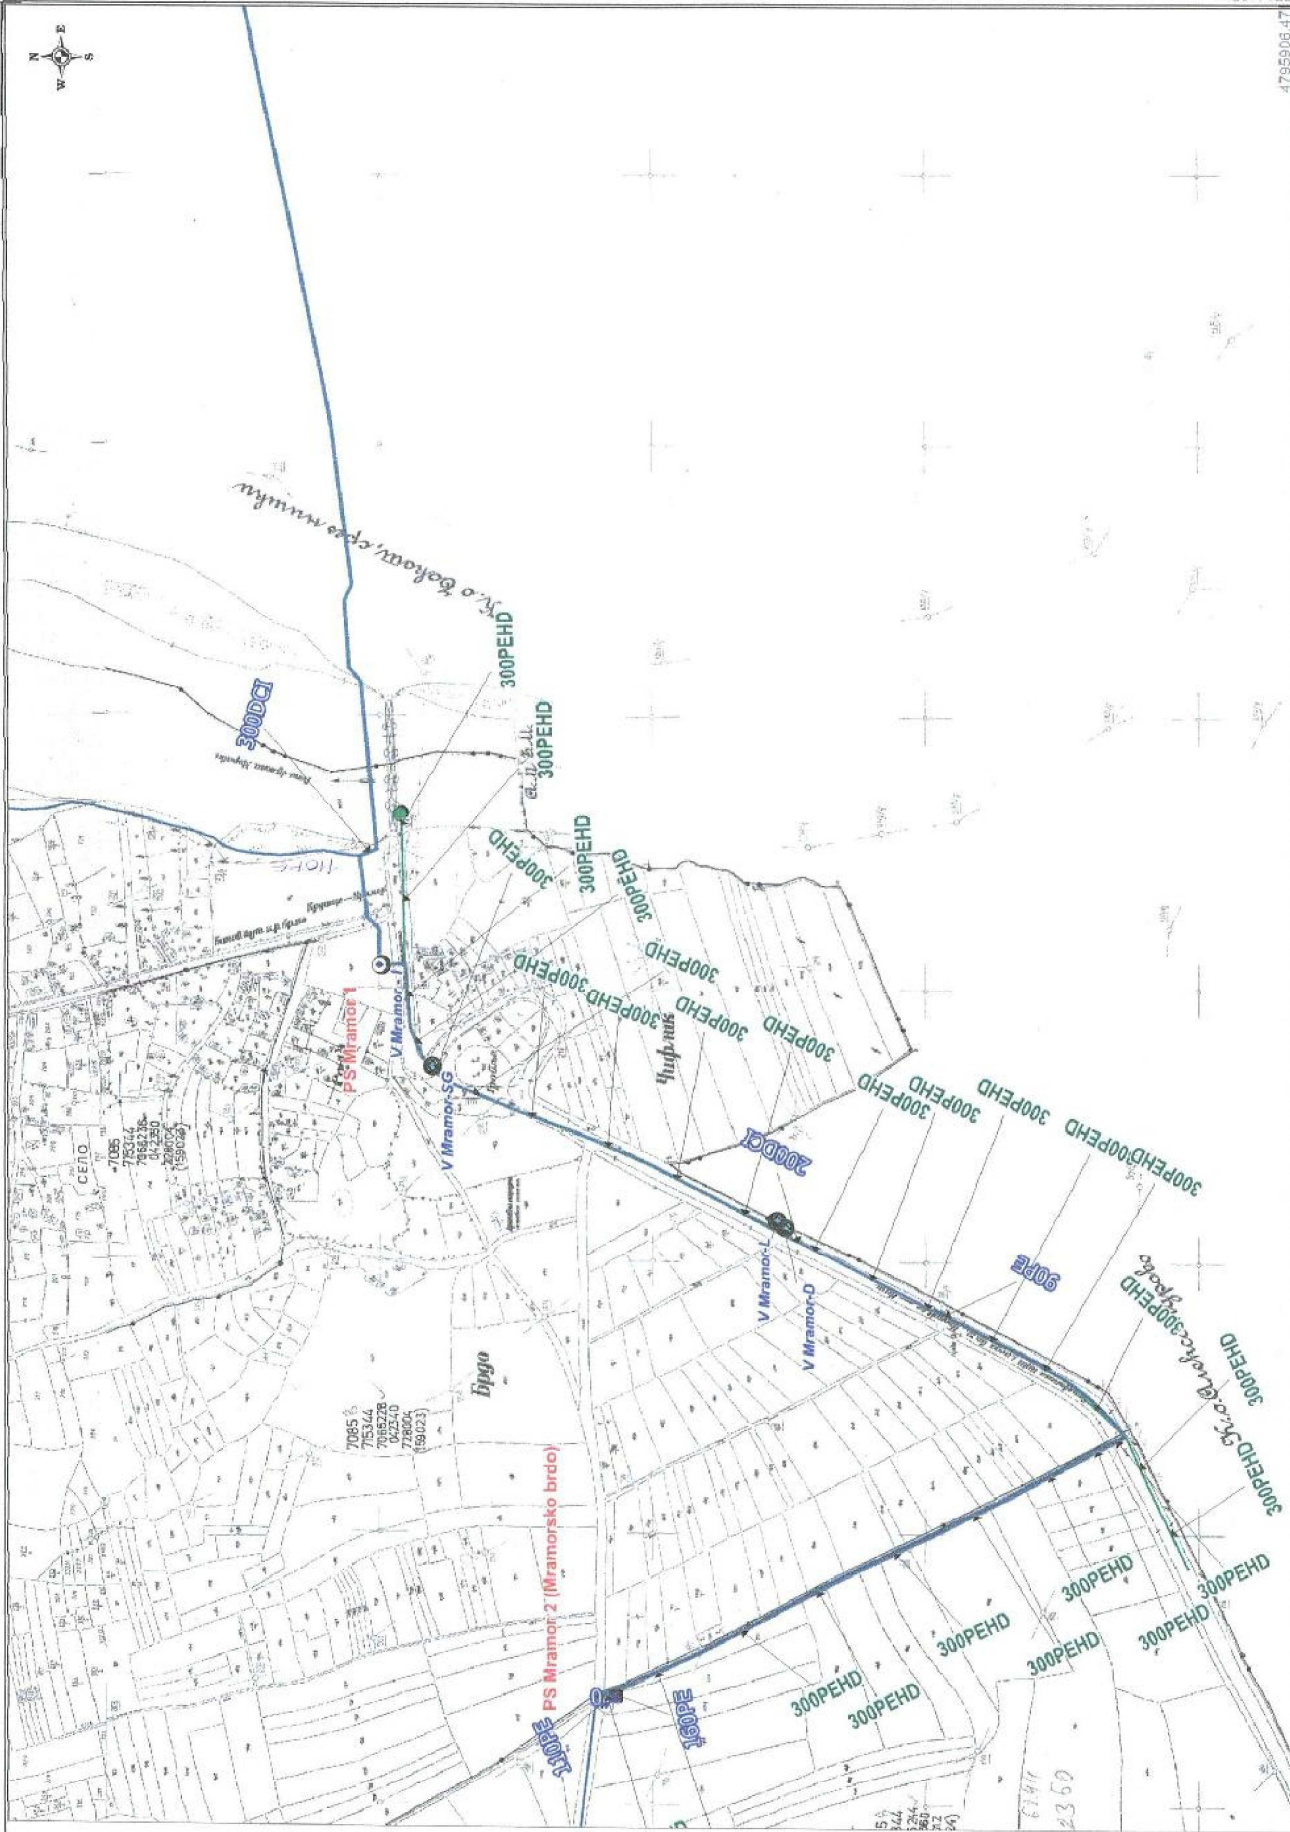

Sektor investicija i razvoja

Služba projektovanja (z)

Priprema: Gordana Vukadinović, dipl. inž. grad.

Situational Plan 2

R = 1 : 5000

Format: A3

Datum: 4. jul 2016