


- Kaptaža
- Prekidna komora
- Rezervoar
- Crpna stanica
- Regulator pritiska
- Vazdušni ventil
- Mujni ispuš
- Nepovratni ventil
- Zonski vodomer
- Merač protoka
- Zonski zatvarač
- Šaht
- Zatvarač
- Hidrant
- Vodomer

Kanalizacija

- Postrojenje
- Crpna stanica
- Zastitni kanal
- Sifon
- Preliv
- Slivnik
- Atm. izliv
- Atm. šaht
- Atmosferska kan.
- Šaht korisnika
- Fek. izliv
- Fek. šaht
- Fekalna kan.

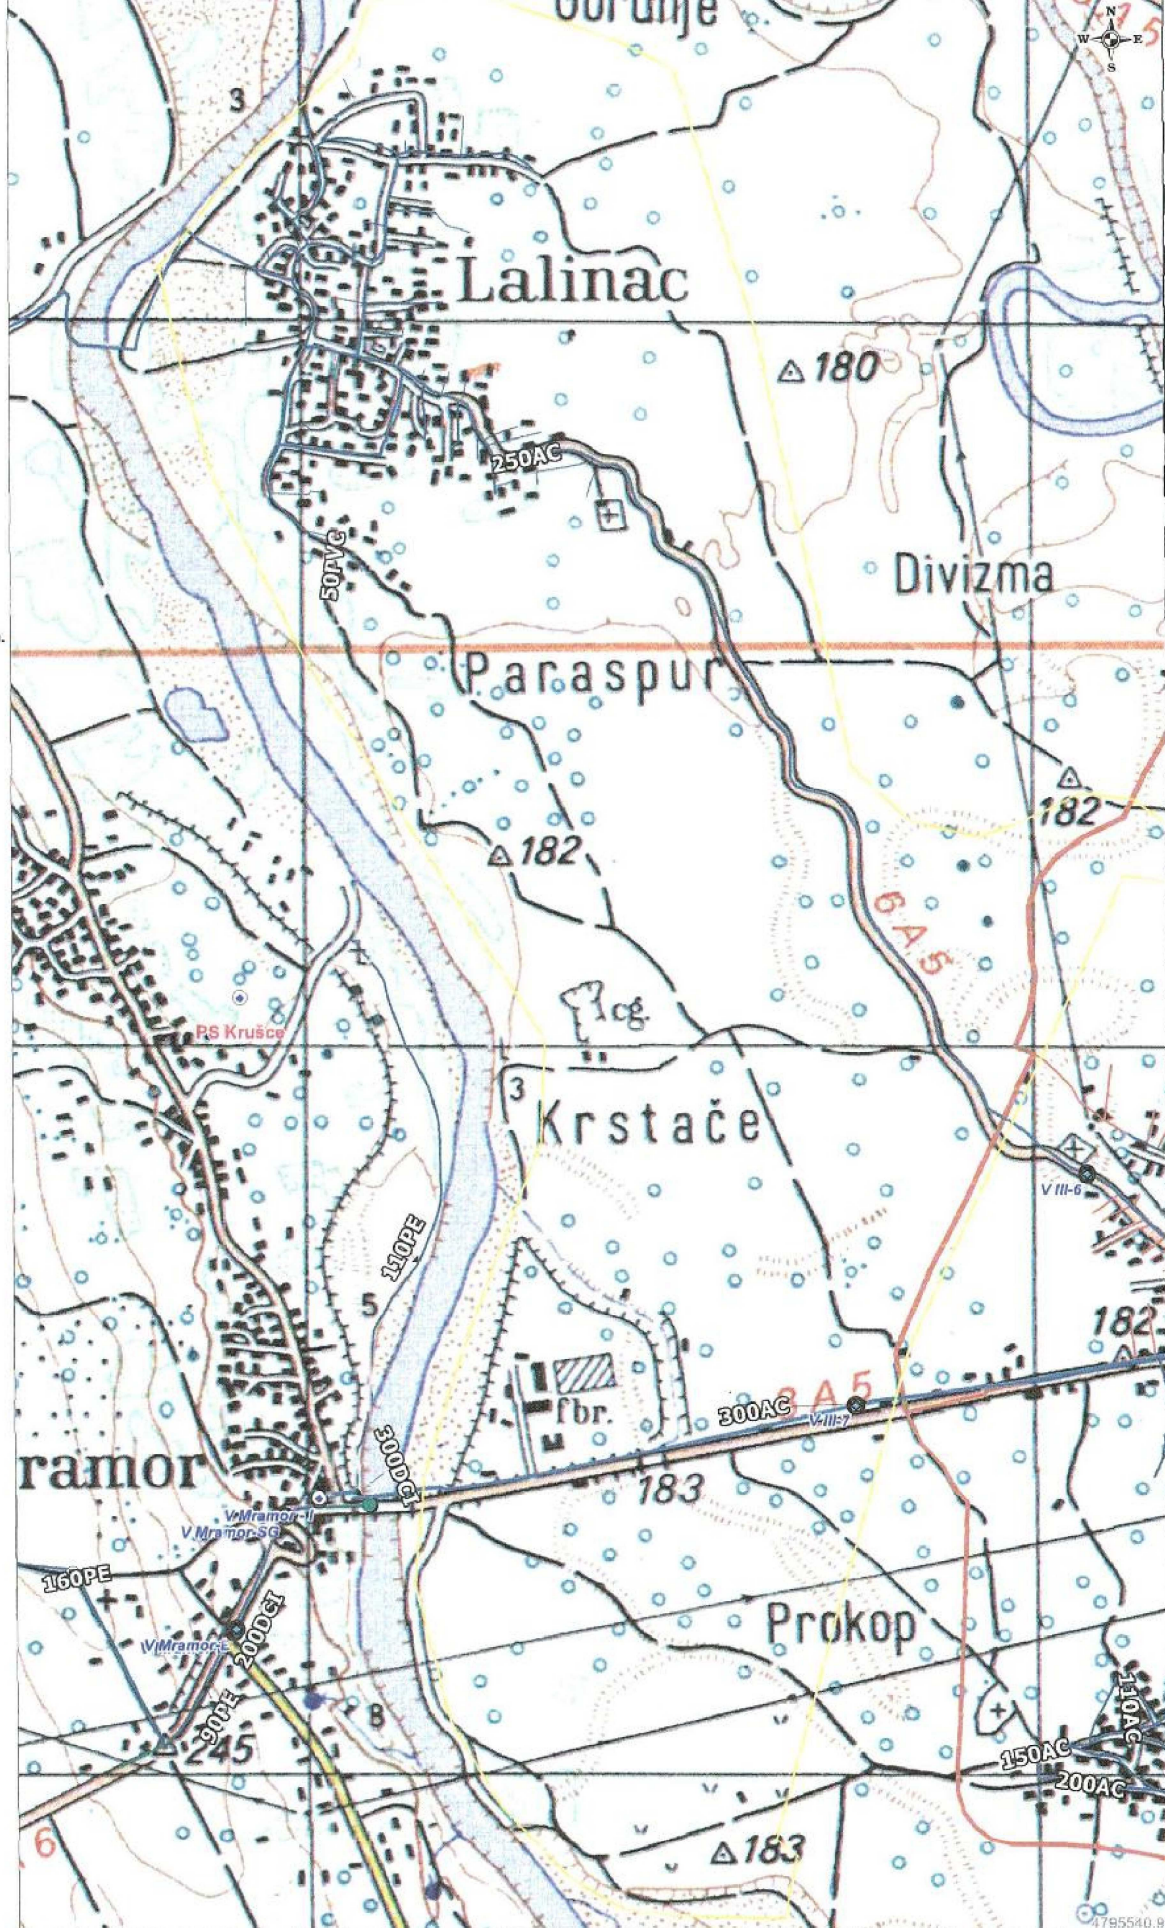

NAISSUS

javno komunalno preduzeće

Sektor investicija i razvoja

Služba projektovanja (-)

Priprema: Gordana Vukadinović, dipl. inž. građ.

Situacioni Plan 3

R = 1 : 15000

Format: A3

Datum: 4. jul 2016