


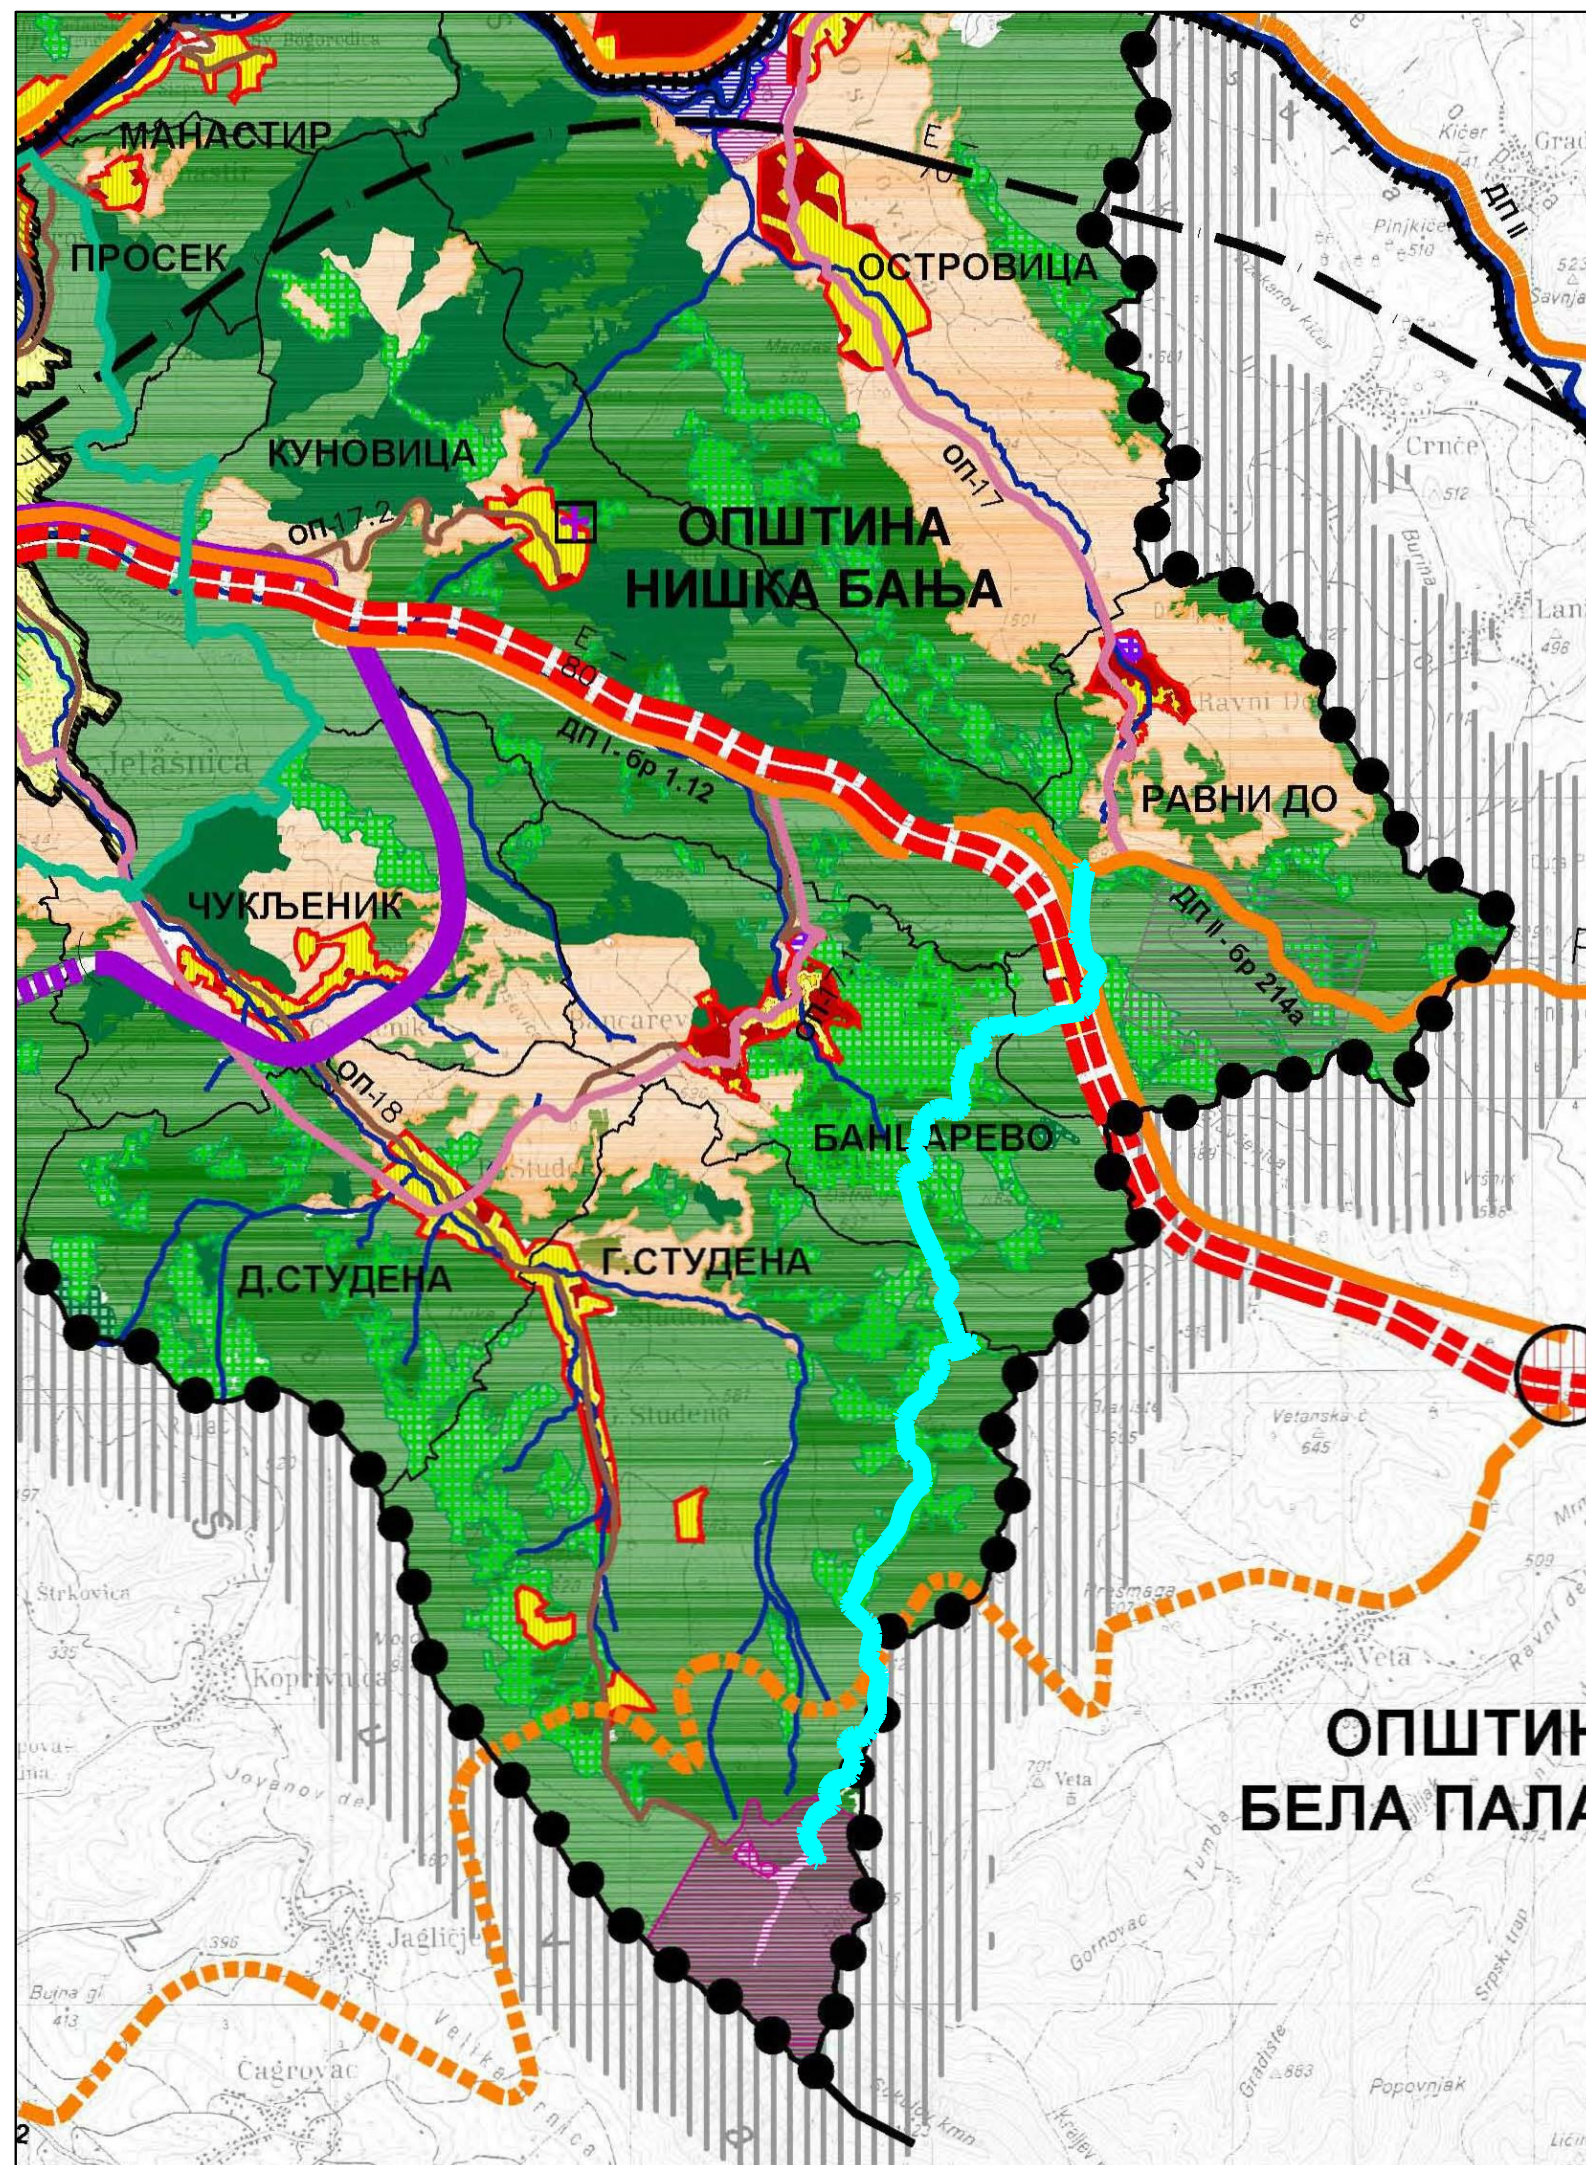

ГРАД НИШ
СКУПШТИНА ГРАДА

ПРОСТОРНИ ПЛАН
АДМИНИСТРАТИВНОГ ПОДРУЧЈА
ГРАДА НИША
2021

РЕФЕРАЛНА КАРТА БР.1

НАМЕНА ПРОСТОРА


0 1 2 3 4 5km
1 : 50 000

ЛЕГЕНДА

- ГРАНИЦА ПОДРУЧЈА ПРОСТОРНОГ ПЛАНА
- ГРАНИЦА СУСЕДНИХ ОПШТИНА
- ГРАНИЦА ГРАДСКЕ ОПШТИНЕ
- ГРАНИЦА КАТАСТАРСКЕ ОПШТИНЕ
- ГРАНИЦА НОВОГ ГУП-а
- ГРАНИЦА ГРАДСКОГ ГРАЂЕВИНСКОГ ПОДРУЧЈА
- ГРАНИЦА ГРАЂЕВИНСКОГ ПОДРУЧЈА СЕОСКОГ НАСЕЉА

САОБРАЋАЈ

- ДРЖАВНИ ПУТ I РЕДА /АУТОПУТ/ - ПОСТОЈЕЋИ
- ДРЖАВНИ ПУТ I РЕДА /АУТОПУТ/ - ПЛАНИРАНИ
- ДРЖАВНИ ПУТ II РЕДА /РЕГИОНАЛНИ ПУТ/ - ПОСТОЈЕЋИ
- ДРЖАВНИ ПУТ II РЕДА /РЕГИОНАЛНИ ПУТ/ - ПЛАНИРАНИ
- ОПШТИНСКИ ПУТ /ЛОКАЛНИ/
- ГРАДСКА САОБРАЋАЈНИЦА
- ЖЕЛЕЗНИЧКА ПРУГА - ПОСТОЈЕЋА
- ЖЕЛЕЗНИЧКА ПРУГА - ПЛАНИРАНА
- ЖЕЛЕЗНИЧКА ПРУГА ЗА ВОЗОВЕ ВЕЛИКИХ БРЗИНА
- КОРИДОР ПЛОВНОГ ПУТА
- СПОЉНИ /РУРАЛНИ/ ПРСТЕН
- УНУТРАШЊИ ГРАДСКИ ПРСТЕН
- СПОЉАШЊИ ГРАДСКИ ПРИМАРНИ ПРСТЕН

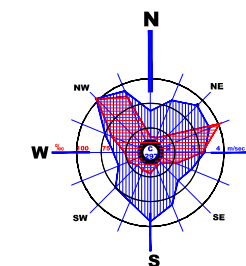

ОСНОВНА НАМЕНА ПРЕОСТОРА

ПОЉОПРИВРЕДНО ЗЕМЉИШТЕ

- ПОВРТАРСТВО, РАТАРСТВО, ВОЋАРСТВО И ВИНОГРАДАРСТВО

ШУМЕ И ШУМСКО ЗЕМЉИШТЕ

- ШУМЕ - ПОСТОЈЕЋЕ
- ШУМЕ - ПЛАНИРАНЕ
- ПАШЊАЦИ

ВОДЕ И ВОДНО ЗЕМЉИШТЕ

- ВОДОТОК
- ПЛОВНИ ПУТ - ПЛАНИРАН
- АКУМУЛАЦИЈА - ПЛАНИРАНА

ГРАЂЕВИНСКО ПОДРУЧЈЕ

- УРБАНО ПОДРУЧЈЕ - ПОСТОЈЕЋЕ
- УРБАНО ПОДРУЧЈЕ - ПЛАНИРАНО
- ГЛАВНИ ГРАДСКИ ЦЕНТАР
- КЛИНИЧКИ ЦЕНТАР
- РАДНА ЗОНА - ПОСТОЈЕЋА
- РАДНА ЗОНА - ПЛАНИРАНА
- ПОСЕБНА НАМЕНА ПРОСТОРА
- УРЕЂЕНО ЗЕЛЕНИЛО - ПОСТОЈЕЋЕ
- УРЕЂЕНО ЗЕЛЕНИЛО - ПЛАНИРАНО
- ДЕПОНИЈА - ПОСТОЈЕЋА
- РЕГИОНАЛНА ДЕПОНИЈА - ПЛАНИРАНА
- САОБРАЋАЈНИ ТЕРМИНАЛИ
- СЕОСКА НАСЕЉА - ПОСТОЈЕЋЕ
- СЕОСКА НАСЕЉА - ПЛАНИРАНО
- ГРОБЉЕ - ПОСТОЈЕЋЕ
- ГРОБЉЕ - ПЛАНИРАНО
- ТУРИСТИЧКИ ЦЕНТРИ
- АЕРОДРОМ СА КАРГО ЦЕНТРОМ

ЗАХВАТ ПЛАНА ДЕТАЉНЕ РЕГУЛАЦИЈЕ

ЈП ЗАВОД
ЗА УРБАНИЗАМ
НИШ



Шифра

17-ПДР-17

2019. 1.2

Датум Лист

ЕЛАБОРАТ

ПРВЕ ИЗМЕНЕ И ДОПУНЕ
ПЛАНА ДЕТАЉНЕ РЕГУЛАЦИЈЕ
ПУТА ПЛОЧЕ - БОЈАНИНЕ ВОДЕ
(СКИЈАШКИ ЦЕНТАР)

ПРИЛОГ

ИЗВОД ИЗ ПРОСТОРНОГ ПЛАНА
АДМИНИСТРАТИВНОГ ПОДРУЧЈА ГРАДА НИША

Одговорни урбаниста: Слободан Мицић, дипл.инж.грађ.

Урбаниста:

Стручни консултант: Марија Марковић, дипл.инж.грађ.

Сарадници:

Размера: Директор,

1:50 000 Мр Мирољуб Станковић, дипл.инж.арх.