




ПРВЕ ИЗМЕНЕ И ДОПУНЕ
ПЛАНА ДЕТАЉНЕ РЕГУЛАЦИЈЕ
ПУТА ПЛОЧЕ - БОЈАНИНЕ ВОДЕ
(СКИЈАШКИ ЦЕНТАР)



Шифра
17-ПДР-17
2019. 4.3
Датум Лист

ЕЛАБОРАТ ПРВЕ ИЗМЕНЕ И ДОПУНЕ ПЛАНА ДЕТАЉНЕ РЕГУЛАЦИЈЕ ПУТА ПЛОЧЕ - БОЈАНИНЕ ВОДЕ (СКИЈАШКИ ЦЕНТАР)	Одговорни урбаниста: Слободан Мицић, дипл. инж. грађ.	
	Урбаниста:	
	Стручни консултант: Марија Марковић, дипл. инж. грађ.	
	Сарадници:	
КАРТА уЗДУЖНИ ПРОФИЛ	Размера: 1:500/2000	
	Директор, Мр Милољуб Станковић, дипл. инж. арх.	

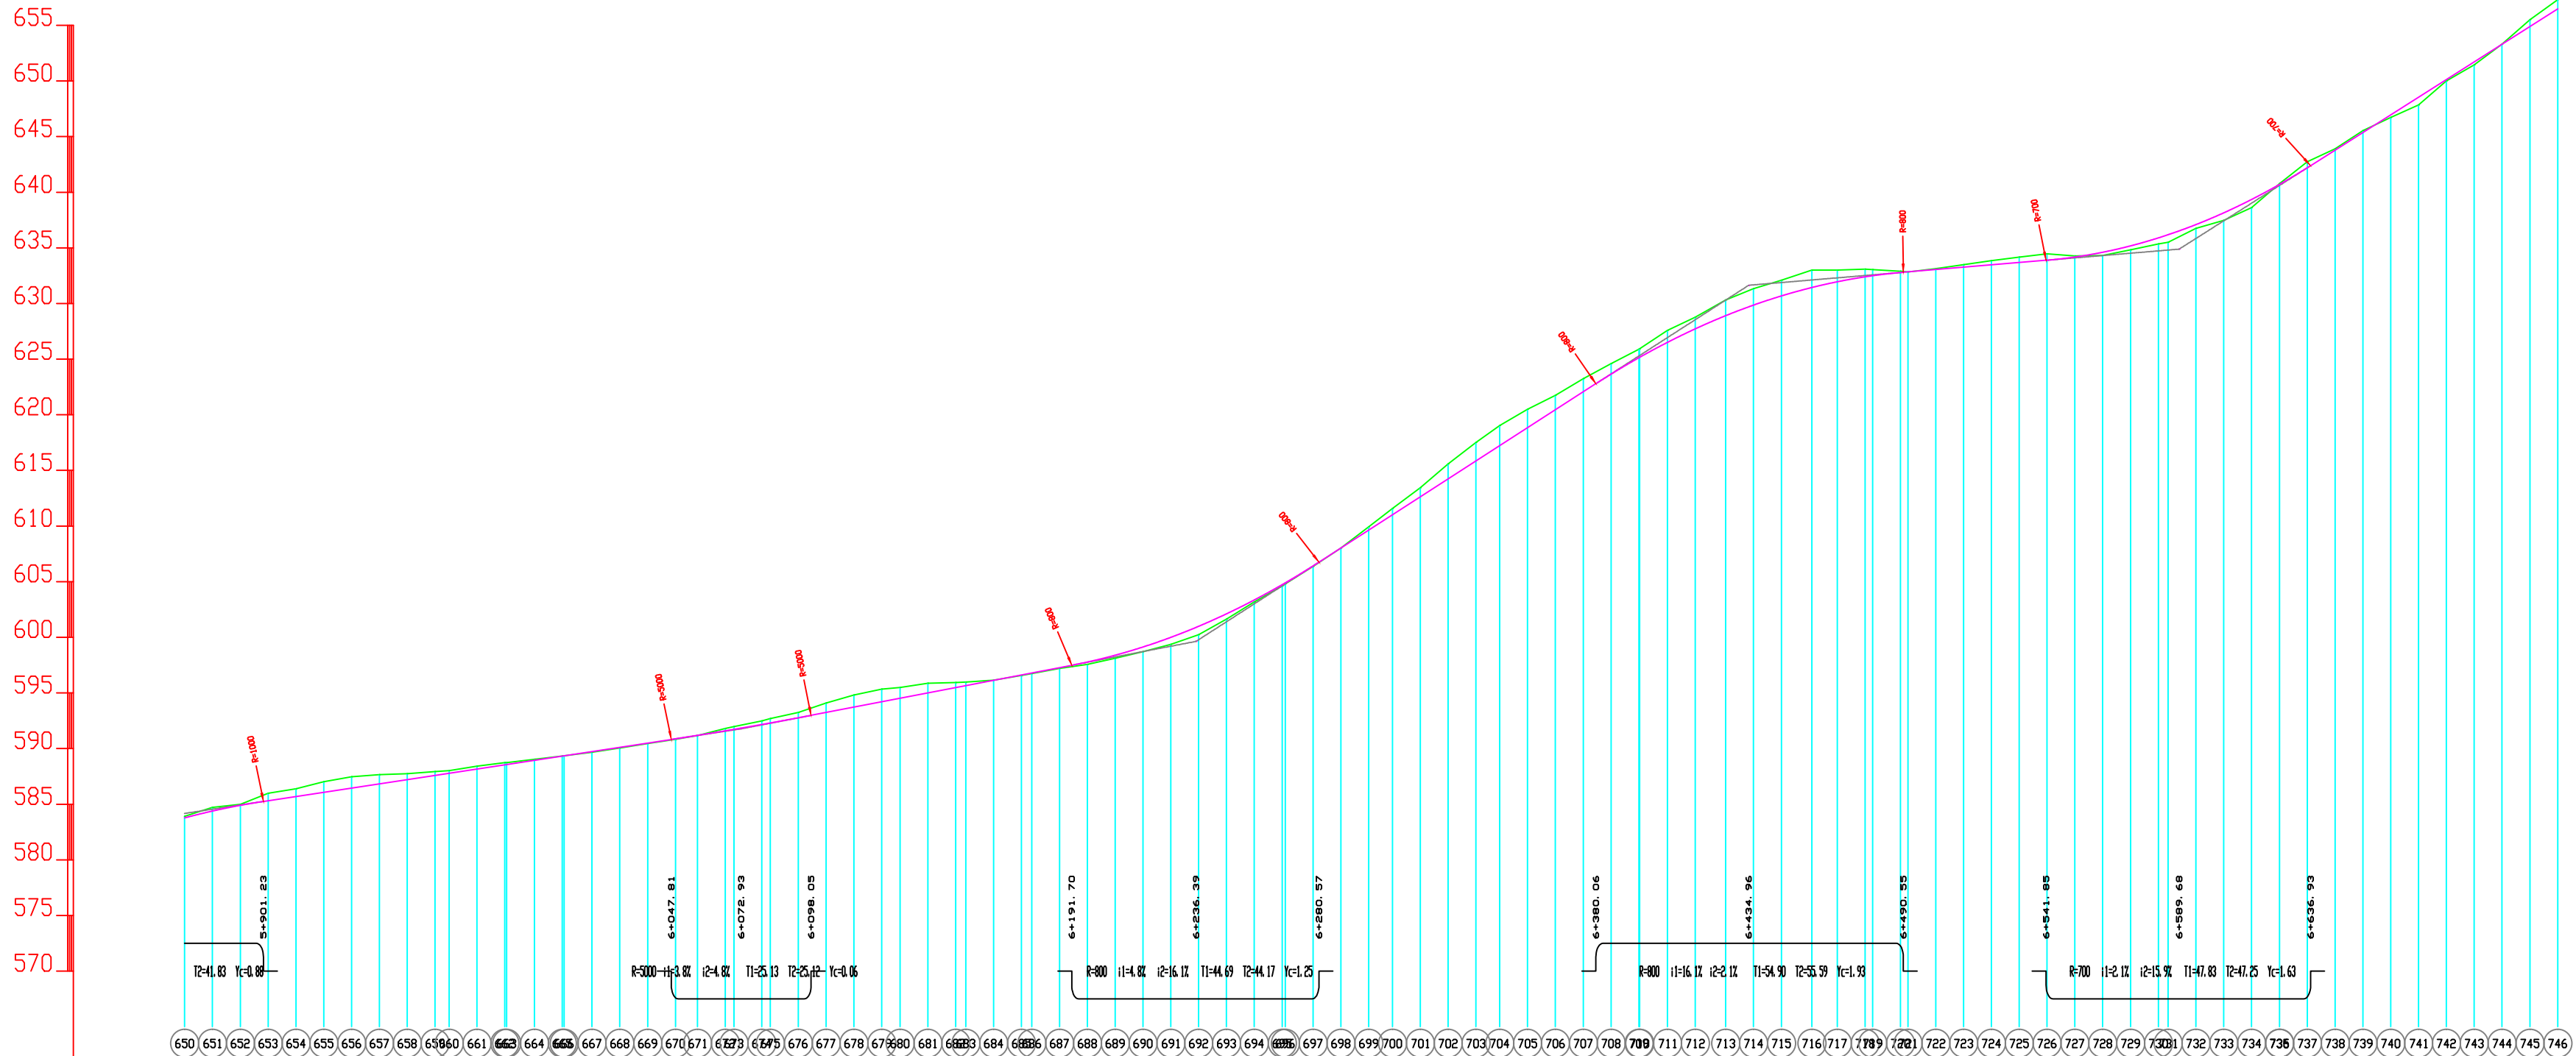

kote	terena	nivelete
pravci i krivine		
vitoperewe		
rastojawe i staciona'a		
nagib nivelete		