


ОДЛУКА О ИЗРАДИ ЧЕТВРТИХ ИЗМЕНА И ДОПУНА ПЛАНА  
ГЕНЕРАЛНЕ РЕГУЛАЦИЈЕ ПОДРУЧЈА ГО ЦРВЕНИ КРСТ  
- ПРВА ФАЗА -

ОБУХВАТ ЧЕТВРТИХ ИЗМЕНА И ДОПУНА ПЛАНА ГЕНЕРАЛНЕ РЕГУЛАЦИЈЕ  
ПОДРУЧЈА ГО ЦРВЕНИ КРСТ - ПРВА ФАЗА -

ЗОНА ВИСОКОГ СТАНОВАЊА

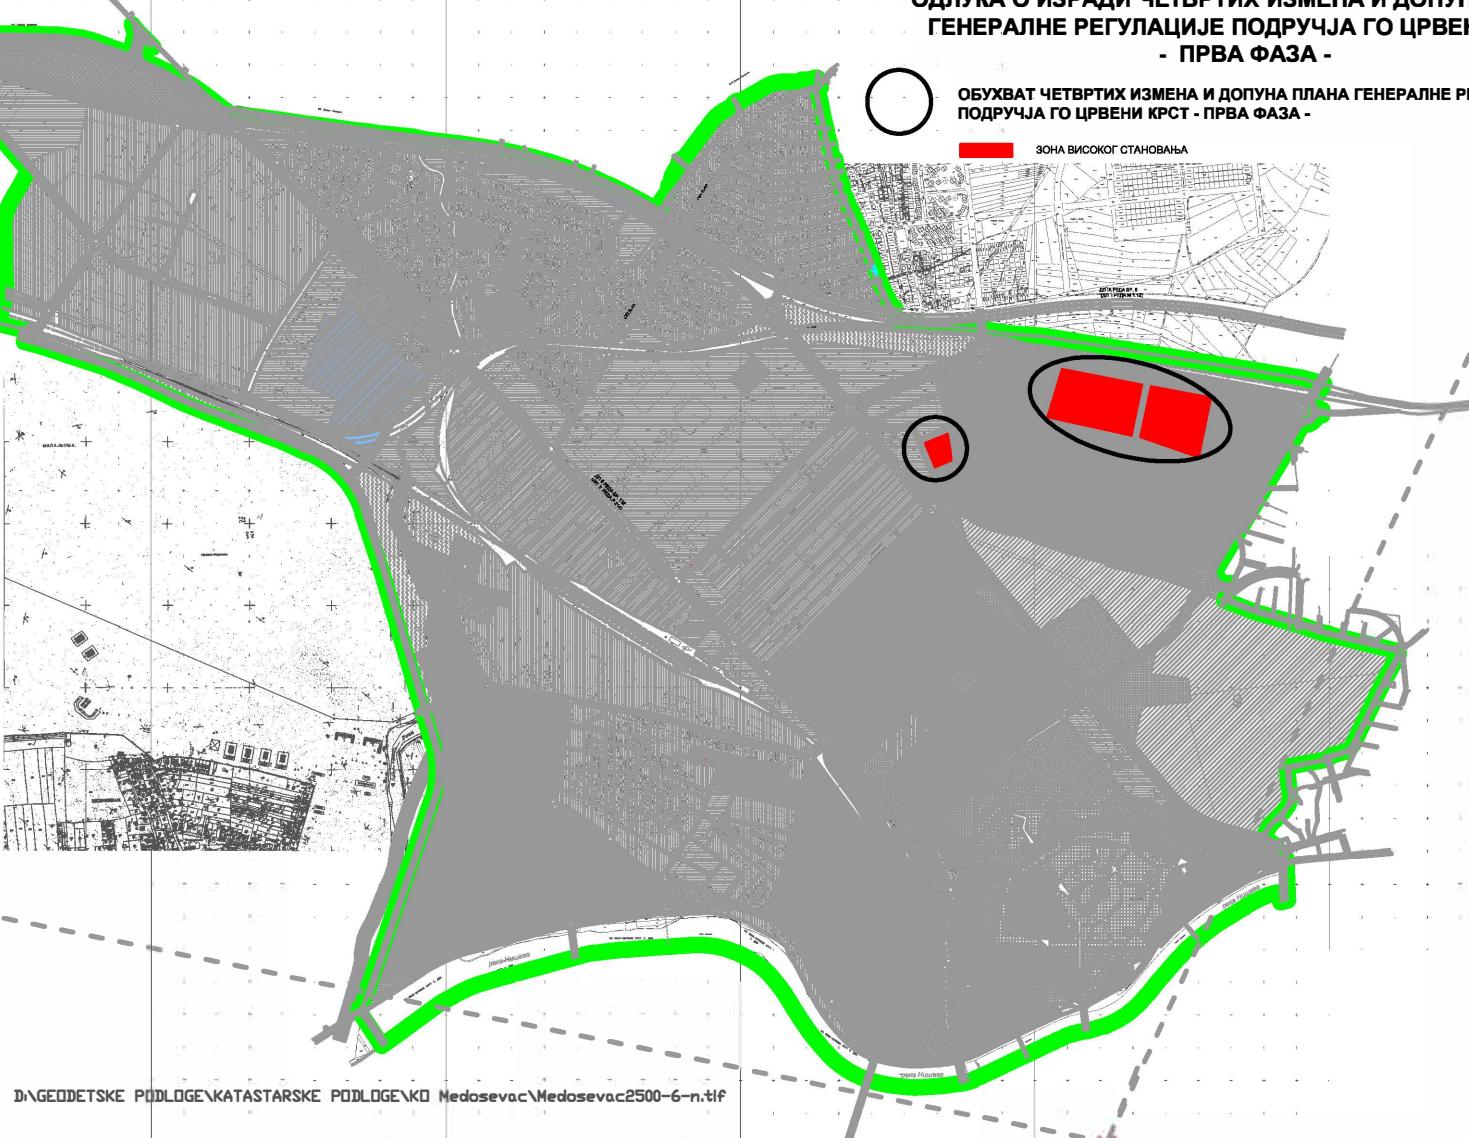

D:\GEOODETSKE PODLOGE\KATASTARSKE PODLOGE\KO Medosevac\Medosevac2500-6-n.tif

