


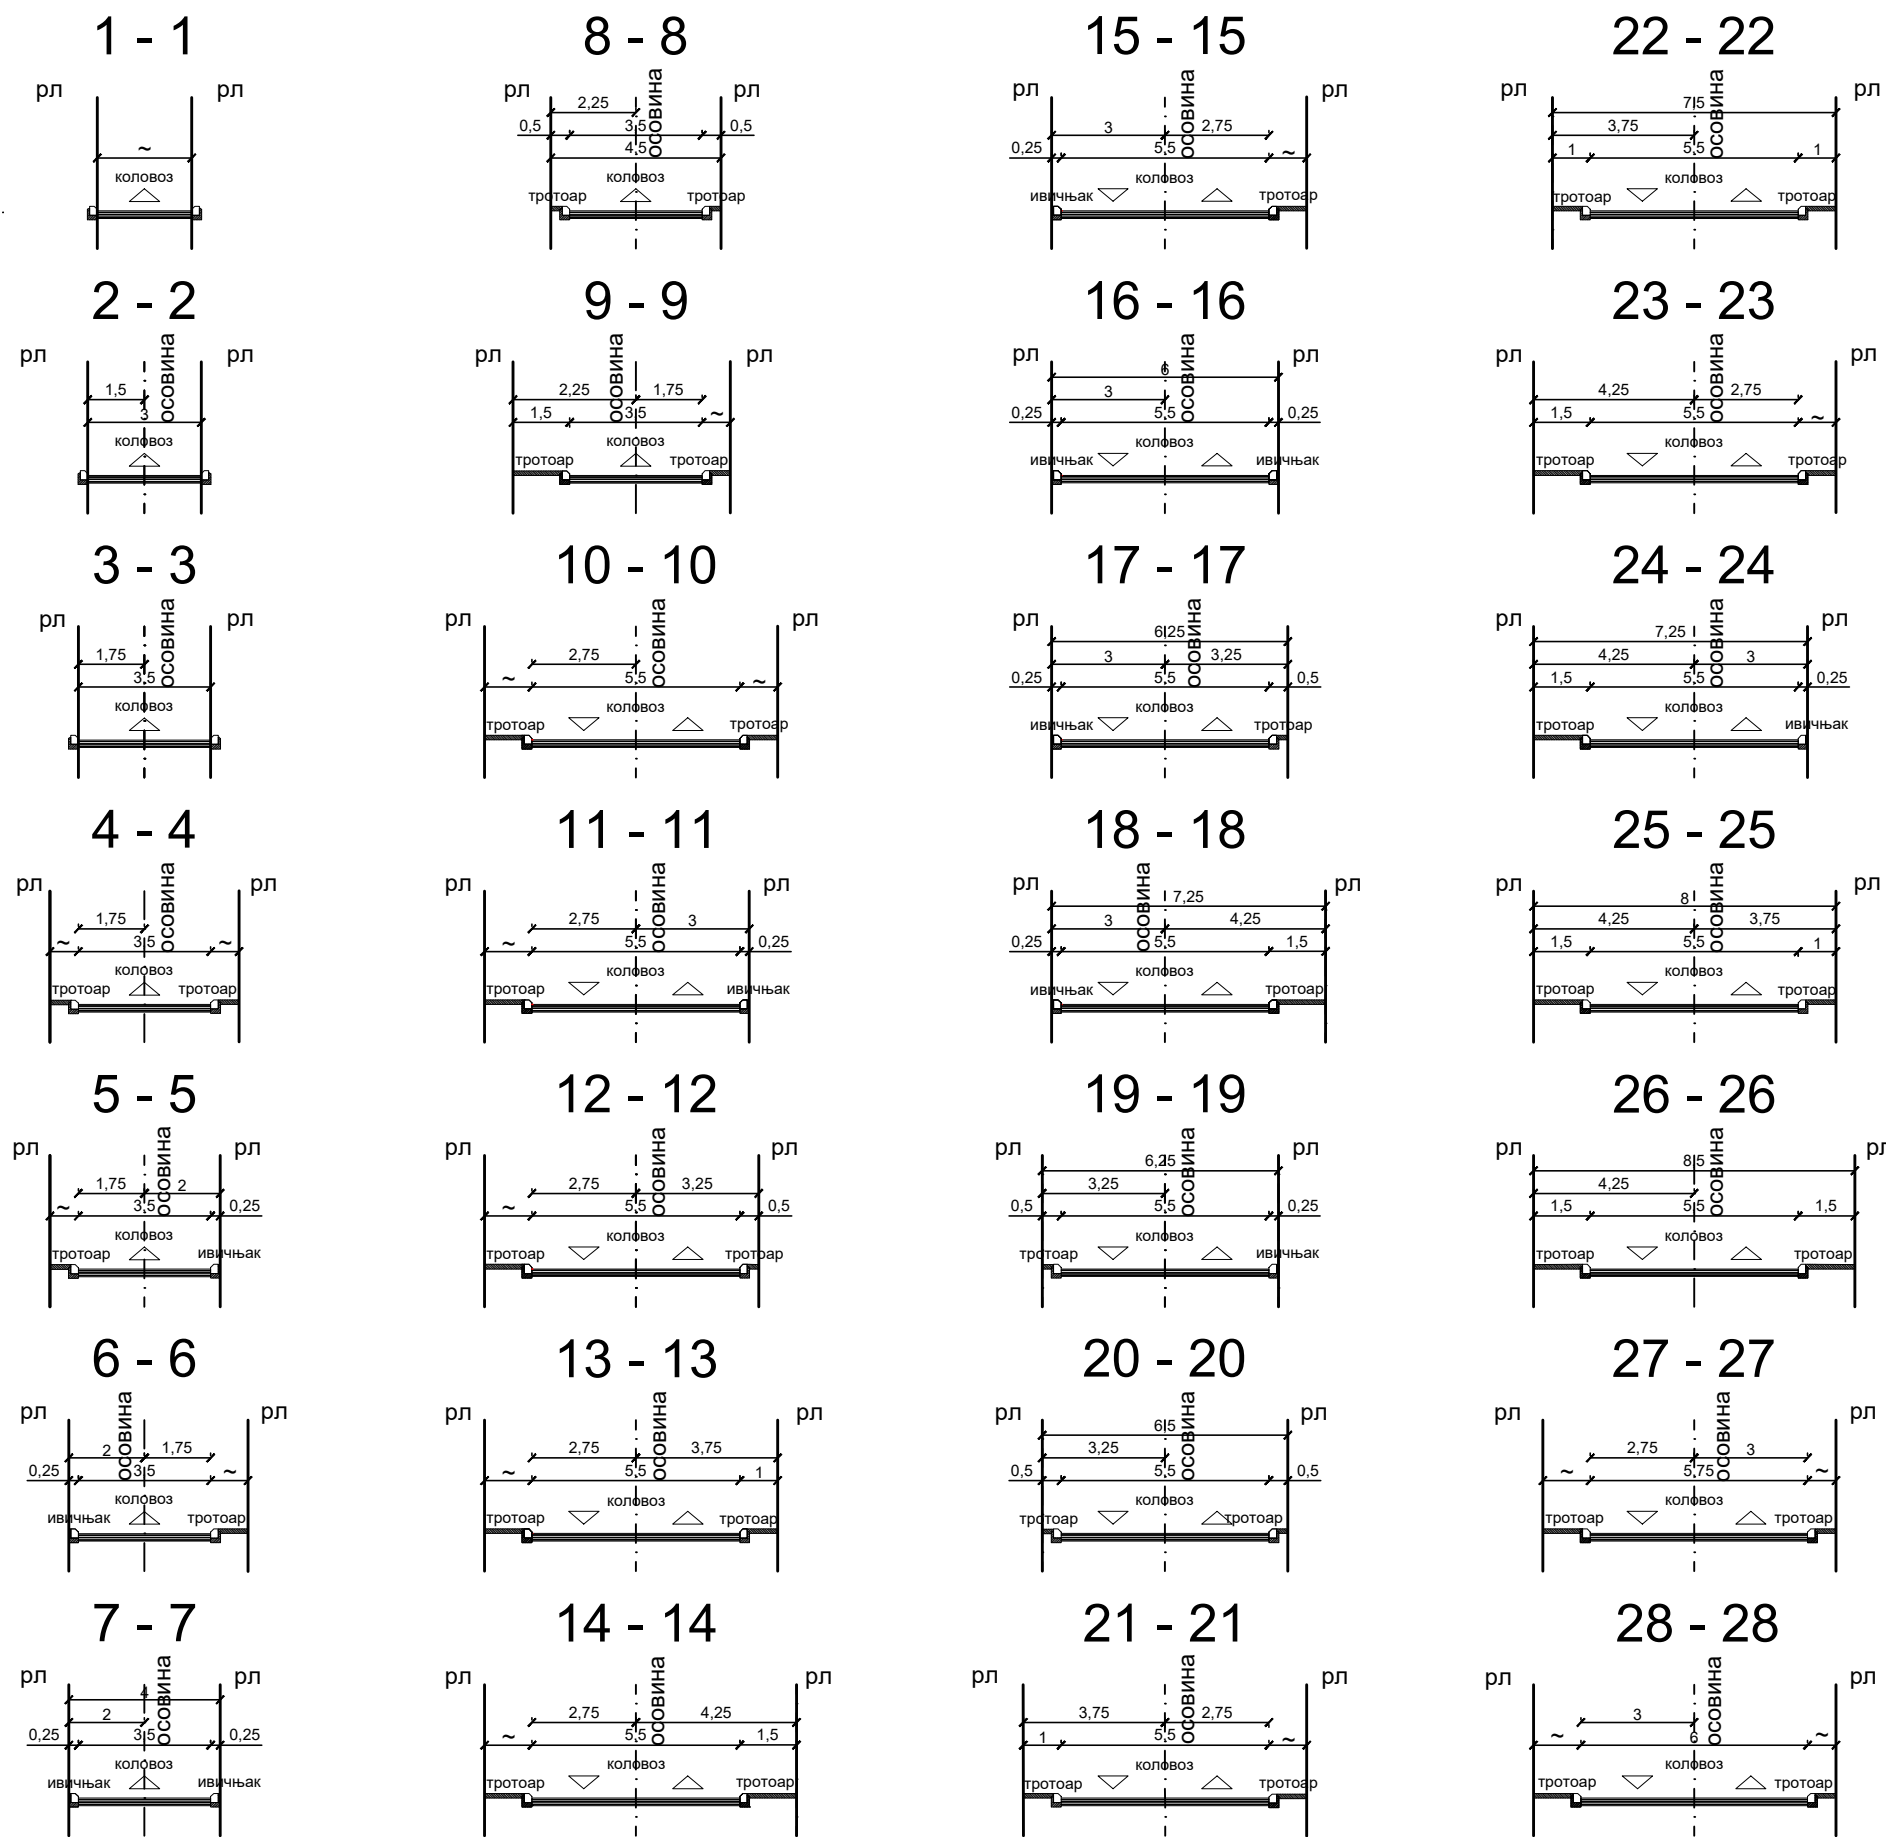

ПОПРЕЧНИ ПРОФИЛИ САОБРАЋАЈНИЦА
R 1:200

ЈП ЗАВОД
ЗА УРБАНИЗАМ
НИШ


www.zabnisk.rs

Шифра
2 - ПДР -19

Датум
2020.

Лист
3.2.

ЕЛАБОРАТ	Руководилац израде плана: Тамара Јовановић, дипл.инж.арх.	
ПЛАН ДЕТАЉНЕ РЕГУЛАЦИЈЕ НАСЕЉА ПРОСЕК, НА ПОДРУЧЈУ ГРАДСКЕ ОПШТИНЕ НИШКА БАЊА	Одговорни урбаниста: Славица Стефановић, дипл.инж.граф.	
КАРТА	Сарадник: Вања Богдановић, грађ.тех.	
Саобраћајна инфраструктура: Карактеристични попречни профили јавних саобраћајница	Размера: 1: 200	Директор, Мр Миркољуб СТАНКОВИЋ, дипл.инж.арх.