




ПРВЕ ИЗМЕНЕ И ДОПУНЕ
ПЛАНА ДЕТАЉНЕ РЕГУЛАЦИЈЕ
ДЕПОНИЈЕ ОТПАДА "БУБАЊ"
НА ТЕРИТОРИЈИ ГРАДА НИША
(парцијалне измене)

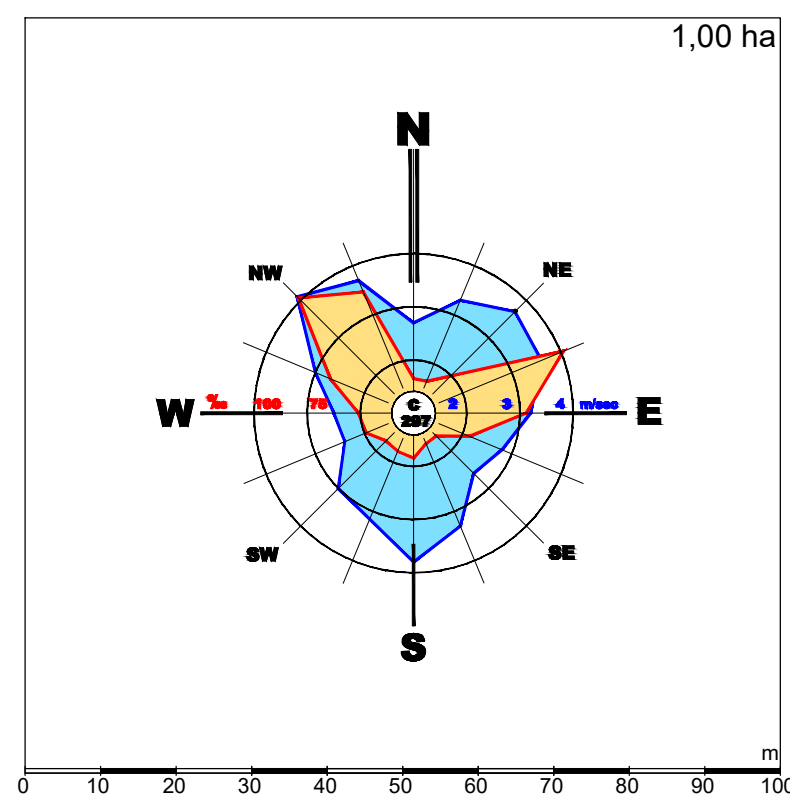

К.О. НИШ - БУБАЊ

К.О. НИШ - БУБАЊ

К.О. НИШ - БУБАЊ

К.О. ПАСИ
ПОЉАНА

Депонија на територији општине
Дољевац

ОПШТИНА
ДОЉЕВАЦ

ЛЕГЕНДА

- ГРАНИЦА ПОДРУЧЈА ИЗМЕНА И ДОПУНА ПЛАНА
- ГРАНИЦА ПЛАНА ДЕТАЉНЕ РЕГУЛАЦИЈЕ
- ГРАНИЦА КАТАСТАРСКИХ ОПШТИНА
- ГРАНИЦА ДЕПОНИЈЕ НА ТЕРИТОРИЈИ ОПШТИНЕ ДОЉЕВАЦ
- ГРАНИЦА ППР-е ГО ПАЛИЛУЛА 1. ФАЗА
- КАТАСТАРСКО СТАЊЕ
- ФАКТИЧНО СТАЊЕ
- ПОСТОЈЕЋИ БЕТОНСКИ КАНАЛИ ЗА АТМОСФЕРСКЕ ВОДЕ
- САОБРАЋАЈ
- ОСОВИНА САОБРАЋАЈНИЦА
- РЕГУЛАЦИОНА ЛИНИЈА
- РЕГУЛАЦИОНА ЛИНИЈА ПО КАТАСТРУ
- ЛИНИЈА КОПОВОЗА
- ЕЛЕКТРОЕНЕРГЕТСКА И ТЕЛЕФОНСКЕ МРЕЖЕ
- ДВ 110 kV-ПОСТОЈЕЋИ
- ДВ 10 kV-ПОСТОЈЕЋИ
- КВ 10 kV-ПОСТОЈЕЋИ
- КВ 10 kV-ПЛАНИРАНИ
- ТС 10/0,4 kV-ПОСТОЈЕЋА
- ТС 10/0,4 kV-ПЛАНИРАНА
- Заштитна зона ДВ 110 kV-ПОСТОЈЕЋИ
- ТК КАБЛ - ПЛАНИРАНИ



18 - ПДР -19
2019. 2.4.2

ЕЛБОРАТ ПРВЕ ИЗМЕНЕ И ДОПУНЕ ПЛАНА ДЕТАЉНЕ РЕГУЛАЦИЈЕ ДЕПОНИЈЕ ОТПАДА "БУБАЊ" НА ТЕРИТОРИЈИ ГРАДА НИША (парцијалне измене)	Уредници издао план: <u>др Милош Станковић, дипл. инж. арх.</u> Одговорни уредник: <u>Урош Димитријевић, дипл. инж. арх.</u>	Пројектор др Милош Станковић, дипл. инж. арх.
КАРТА ИЗМЕНЕ И ОБЈЕКТИ ИНФРАСТРУКТУРЕ ЕЛЕКТРОЕНЕРГЕТСКА И ТЕЛЕФОНСКЕ МРЕЖЕ	Масштаб 1:1000	Датум 2019.