
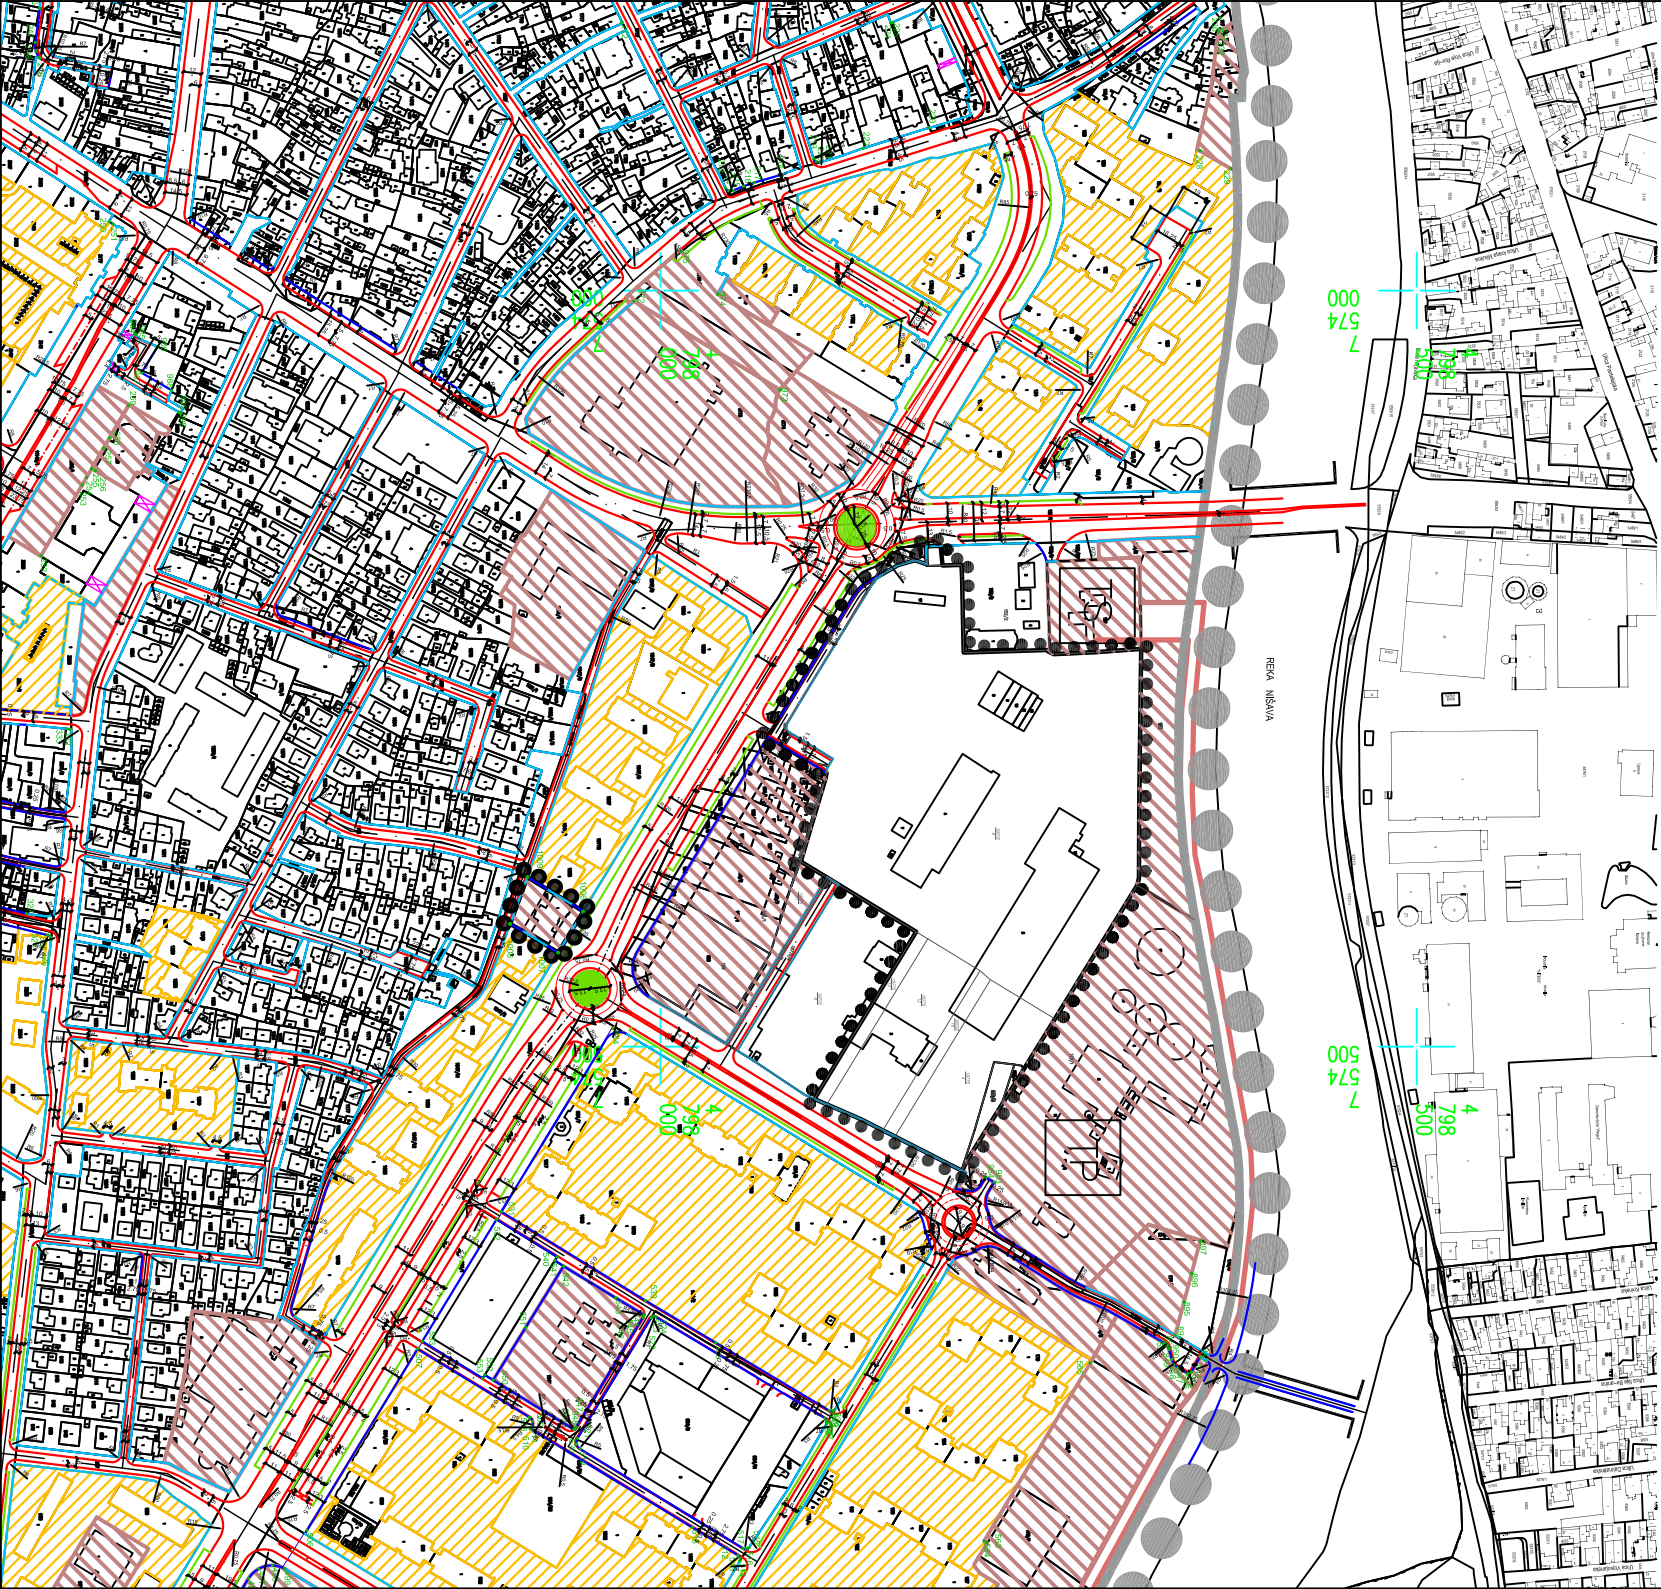


КООРДИНАТЕ ТАЧАКА ПОВРШИНА ЈАВНЕ НАМЕНЕ

ОЗНАКА	Y	X
1006	7574410.62	4797948.83
1007	7574437.94	4797932.25
1008	7574418.91	4797900.46
1009	7574387.85	4797911.89

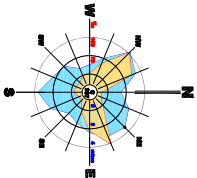

ЧЕТВРТЕ ИЗМЕНЕ И ДОПУНЕ
ПЛАНА ГЕНЕРАЛНЕ РЕГУЛАЦИЈЕ
ПОДРУЧЈА ГРАДСКЕ ОПШТИНЕ МЕДИЈАНА
- парцијалне измене

- Граница обухвата Плана
- Граница Четвртих измена и допуна Плана
- Граница катастарских општина
- Регулациона линија по катастру
- Регулациона линија
- Коловоз
- Тротоар
- Бициклистичке стазе
- Зеленило
- Пешачко-колски прилази
- Осовина
- Водоток
- Координате површина јавне намене
- Граница заштитног појаса подземног вода
- Површина јавне намене
- Површина јавне намене за потребе функционисања објекта и парцела унутарблока

DELTA
REAL ESTATE

ЈП ЗАВОД
ЗА УРБАНИЗАМ
НИШ

шифра	34 - ПГРР - 20
2021	П.2.2.
датум	лист

ЕЛАБОРАТ	Руководилац израде плана: Тамара Јовановић, дипл.инж.арх.
ЧЕТВРТЕ ИЗМЕНЕ И ДОПУНЕ ПЛАНА ГЕНЕРАЛНЕ РЕГУЛАЦИЈЕ ПОДРУЧЈА ГРАДСКЕ ОПШТИНЕ МЕДИЈАНА - парцијалне измене -	Урбаниста: Марија Марковић, дипл.инж.грађ.
ПРИЛОГ	Сарадник: Вања Богдановић, грађ.тех.
САОБРАЋАЈНО РЕШЕЊЕ И ПОВРШИНА ЈАВНЕ НАМЕНЕ СА АНАЛИТИЧКО-ГЕОДЕТСКИМ ЕЛЕМЕНТИМА	Размера: 1:5 000 Директор: мр Миролjub Станковић, дипл.инж.арх.