
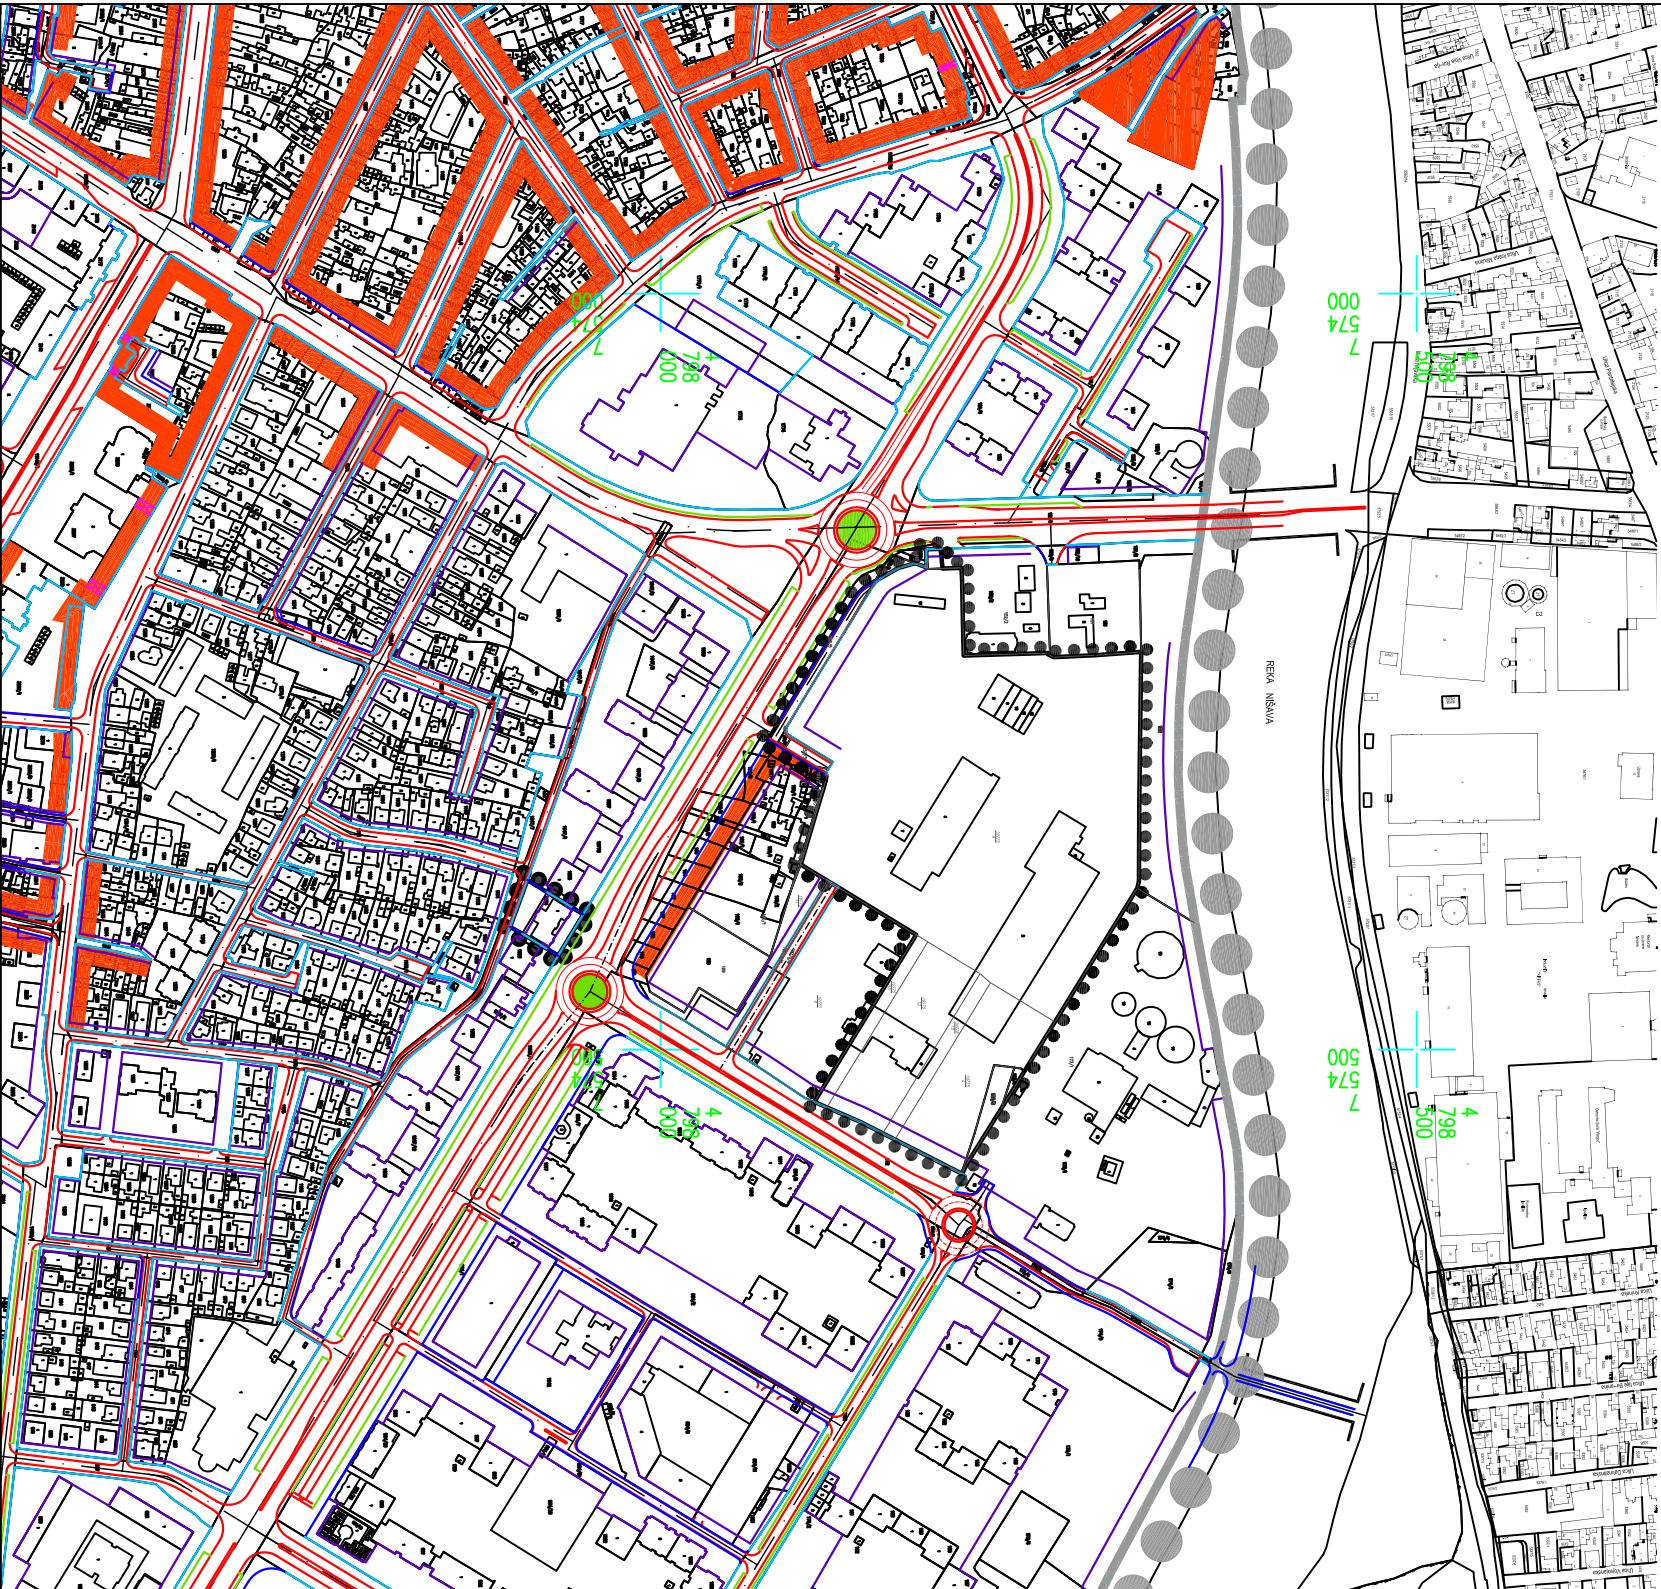


ЧЕТВРТЕ ИЗМЕНЕ И ДОПУНЕ
ПЛАНА ГЕНЕРАЛНЕ РЕГУЛАЦИЈЕ
ПОДРУЧЈА ГРАДСКЕ ОПШТИНЕ МЕДИЈАНА
- парцијалне измене

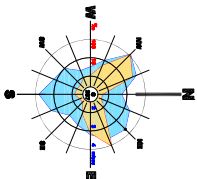

- Граница обухвата Плана
- Граница Четвртих измена и допуна Плана
- Граница катастарских општина
- Регулациона линија по катастру
- Регулациона линија
- Коловоз
- Тротоар
- Бидиклестичке стазе
- Зеленило
- Пешачко-колски прилази
- Осовина
- Грађевинска линија

ТИПОЛОГИЈА ИЗГРАДЊЕ БЛОКОВА ПО
УРБО-МОРФОЛОШКИМ КАРАКТЕРИСТИКАМА

"Полузатворени" систем изградње блока (графички означени непрекинути, полуатријумски, атријумски низ) за формиране грађевинске парцеле које фронтом излазе на јавну површину саобраћајнице и графички неозначени отворени систем изградње блока (слободностојећи објекти и објекти у прекинутом низу).
Отворени систем изградње блока (слободностојећи објекти и објекти у прекинутом низу).

DELTA
REAL ESTATE



шифра	
34 - ПГРР - 20	
2021	П.4.
датум	лист

ЕЛАБОРАТ	Руководилац израде плана: Тамара Јовановић, дипл.инж.арх.	
ЧЕТВРТЕ ИЗМЕНЕ И ДОПУНЕ ПЛАНА ГЕНЕРАЛНЕ РЕГУЛАЦИЈЕ ПОДРУЧЈА ГРАДСКЕ ОПШТИНЕ МЕДИЈАНА - парцијалне измене -		
ПРИЛОГ		
ТИПОЛОГИЈА ИЗГРАДЊЕ БЛОКОВА ПО УРБО-МОРФОЛОШКИМ КАРАКТЕРИСТИКАМА	Размера:	Директор:
	1:5 000	мр Миролjub Станковић, дипл.инж.арх.