



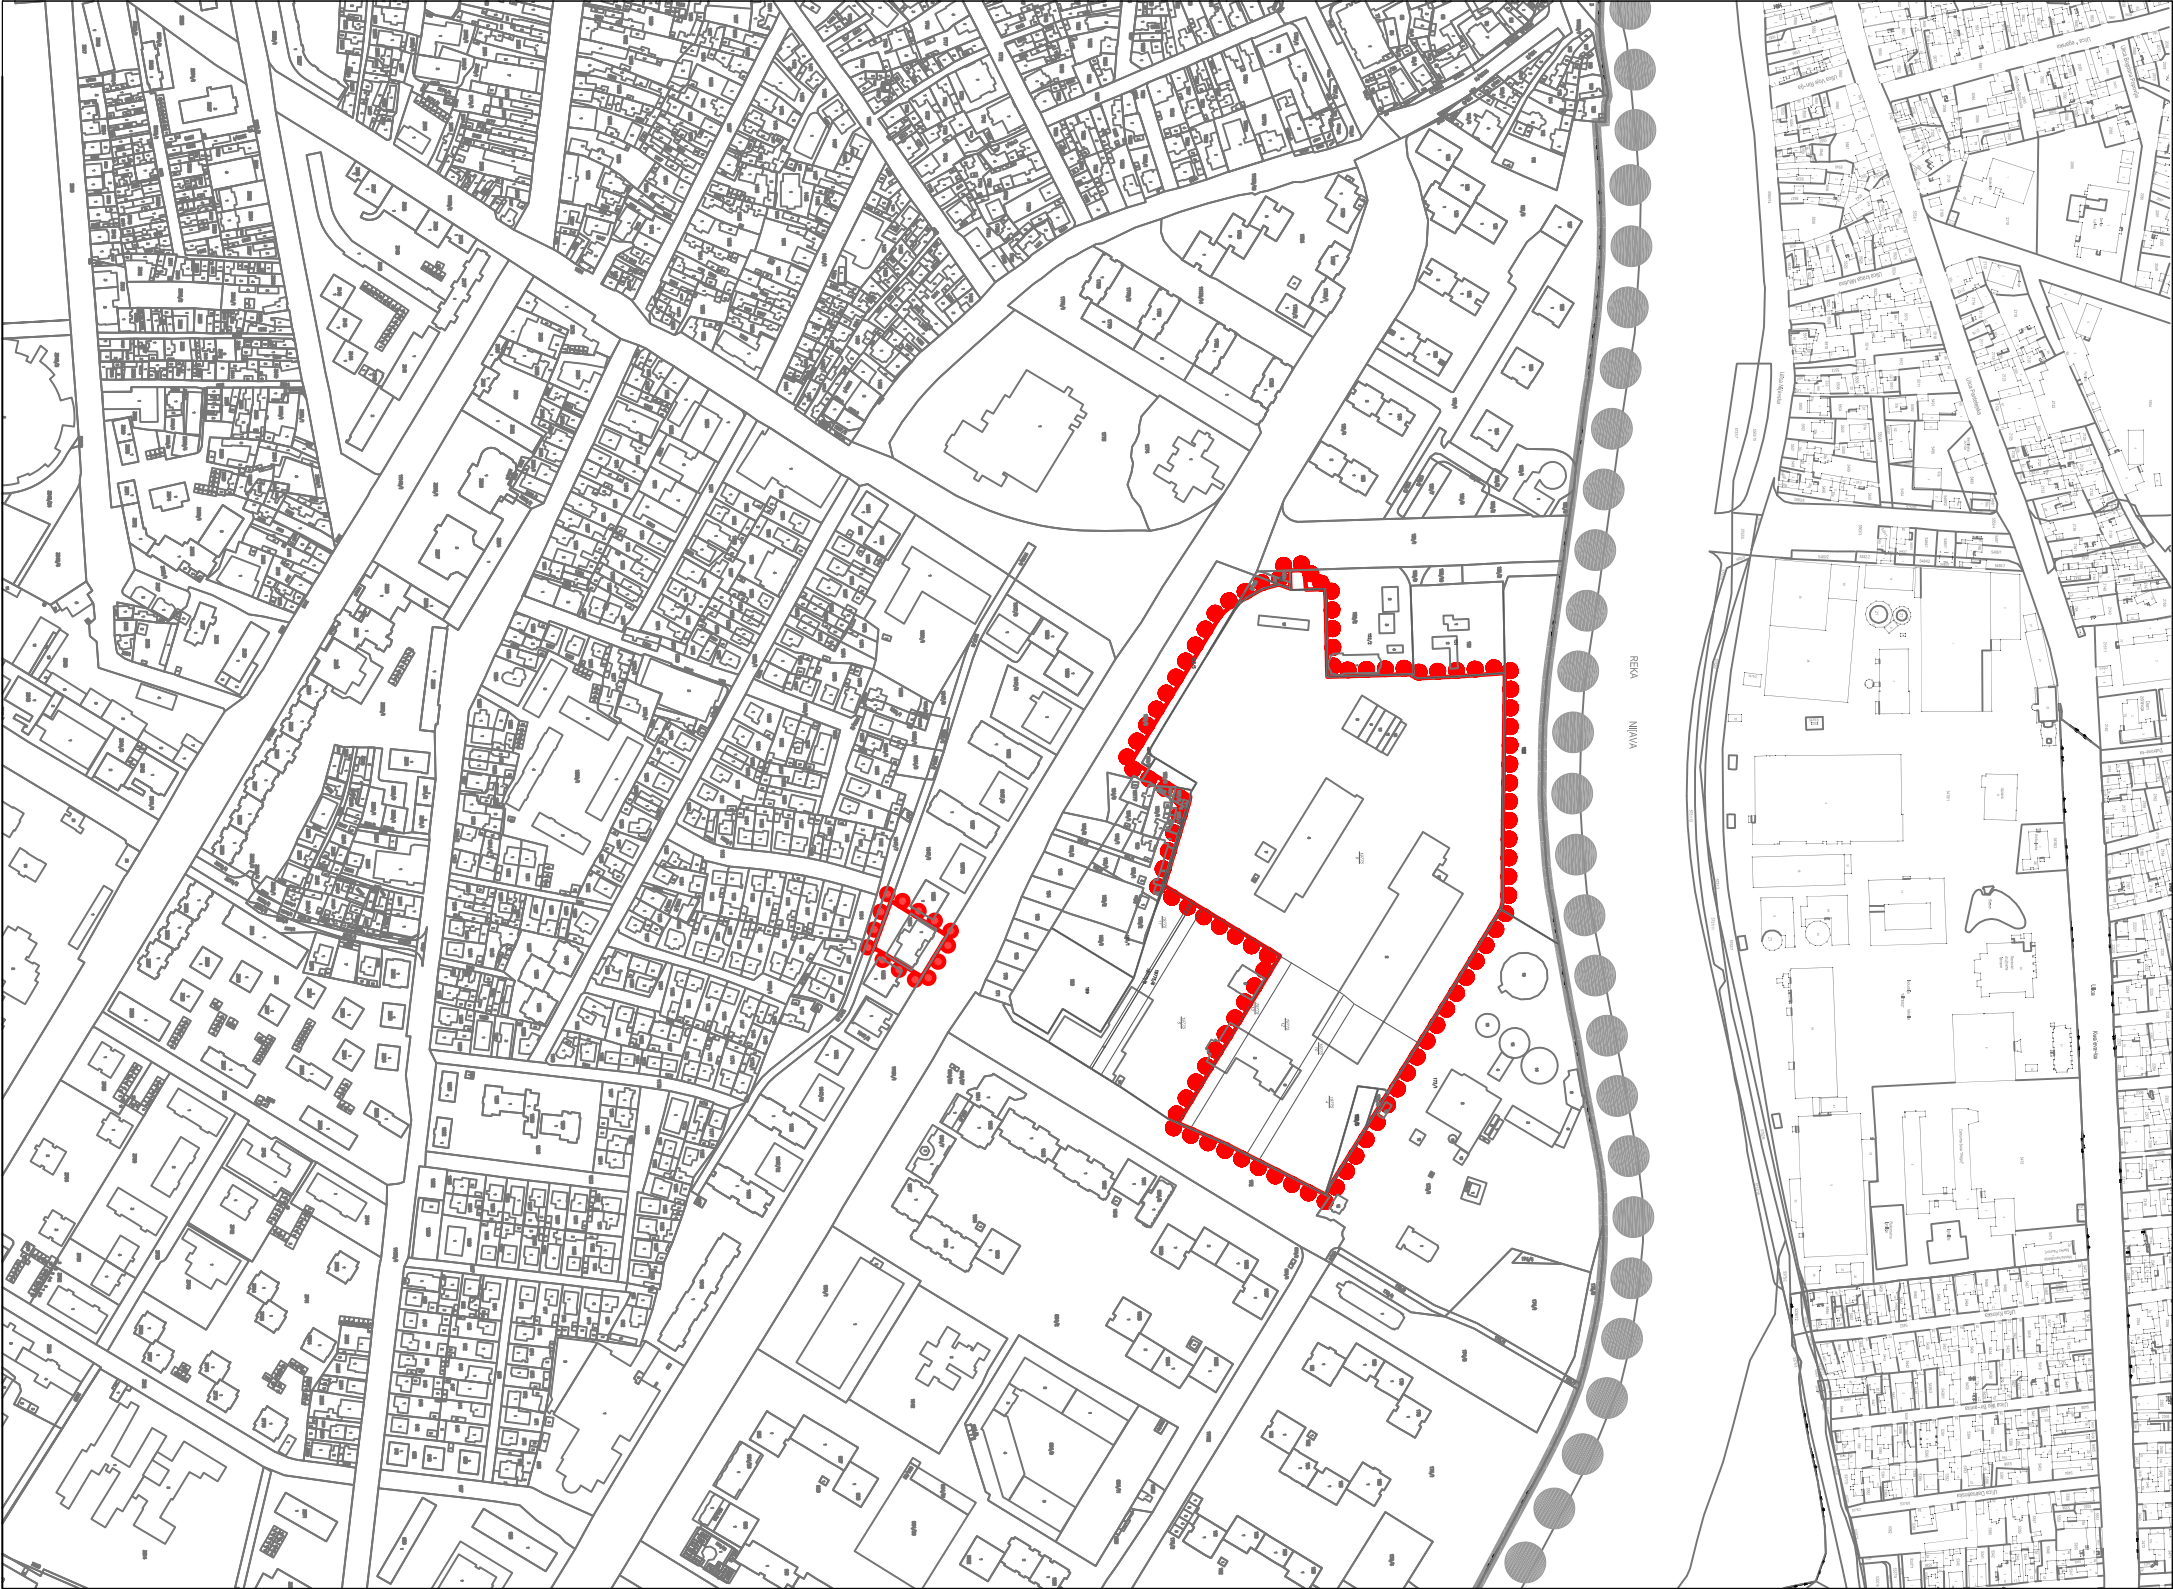

ЧЕТВРТЕ ИЗМЕНЕ И ДОПУНЕ
ПЛАНА ГЕНЕРАЛНЕ РЕГУЛАЦИЈЕ
ПОДРУЧЈА ГРАДСКЕ ОПШТИНЕ МЕДИЈАНА
- парцијалне измене

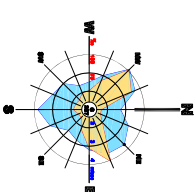

ГРАНИЦА ОБУХВАТА ПЛАНА

ОБУХВАТ ЧЕТВРТИХ ИЗМЕНА И ДОПУНА ПЛАНА

DELTA
REAL ESTATE



шифра	
34 - ПГРР - 20	
2021	П.О.
Датум	лист

ЕЛАБОРАТ

ЧЕТВРТЕ ИЗМЕНЕ И ДОПУНЕ
ПЛАНА ГЕНЕРАЛНЕ РЕГУЛАЦИЈЕ
ПОДРУЧЈА ГРАДСКЕ ОПШТИНЕ МЕДИЈАНА
- парцијалне измене

ПРИЛОГ

ПРЕГЛЕДНА КАРТА

Руководилац израде плана: Тамара Јовановић, дипл.инж.арх.	
Размера: 1:5 000	Директор: мр Мировуљб СТАНКОВИЋ, дипл.инж.арх.