


- Граница обухвата Плана
- Граница Четвртих измена и допуна Плана
- Граница катастарске општине
- Граница централне градске зоне
- Специјализовани градски центар
- Регулациона линија по катастру
- Регулациона линија
- Коловоз
- Тротоар
- Бициклистичке стазе
- Зеленило
- Пешачко-колски прилази
- Осовина
- Водоток
- Граница заштитног појаса подземног вода

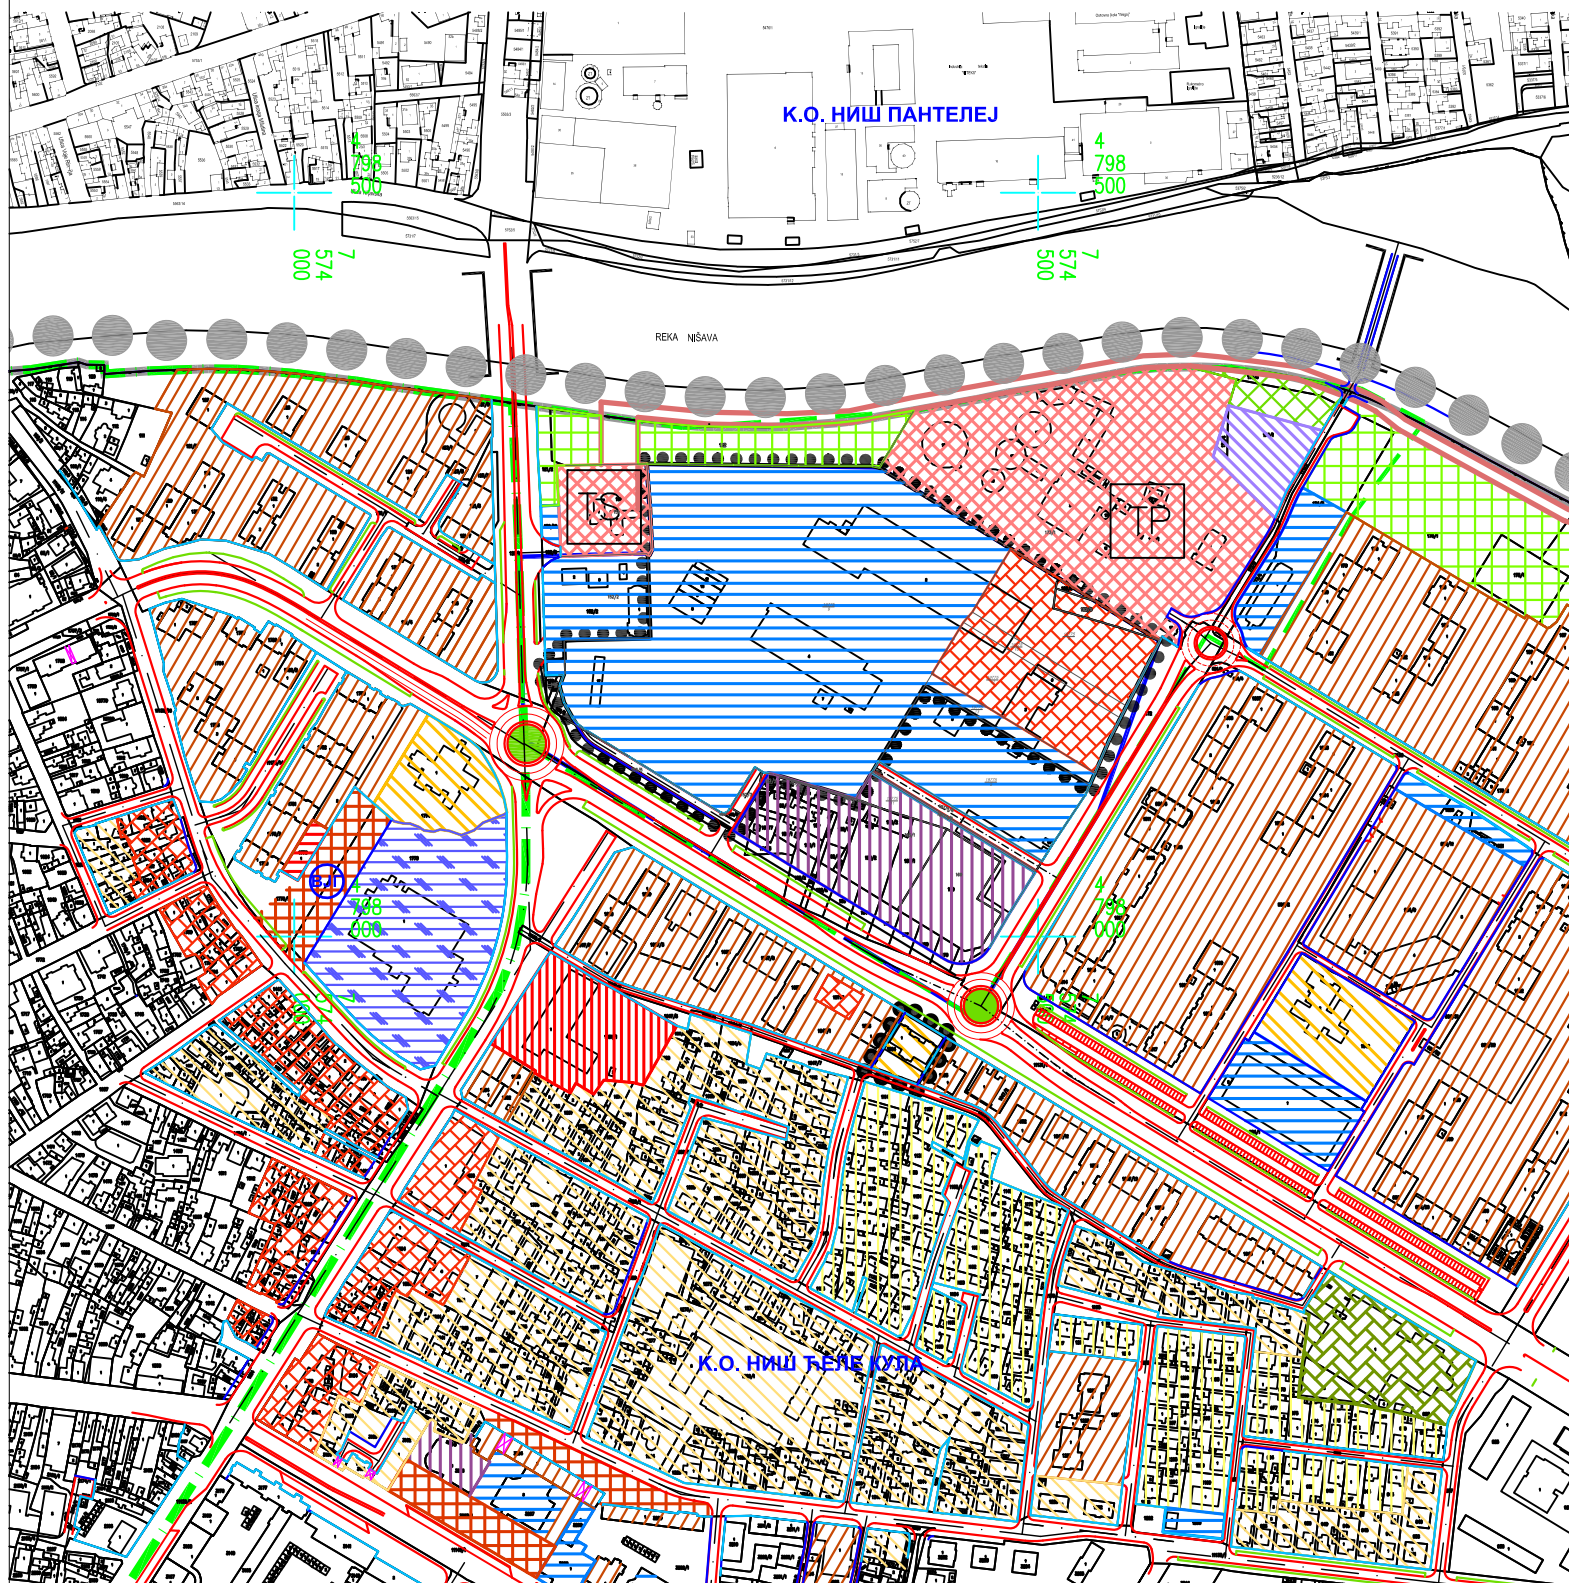

ЧЕТВРТЕ ИЗМЕНЕ И ДОПУНЕ ПЛАНА ГЕНЕРАЛНЕ РЕГУЛАЦИЈЕ ПОДРУЧЈА ГРАДСКЕ ОПШТИНЕ МЕДИЈАНА - парцијалне измене

ПРЕТЕЖНА НАМЕНА

- A/1.1. **УПРАВА И ДРЖАВНИ ОРГАНИ**
 - A/1.1.3. Ватрогасна служба
- A/1.2. **ОБРАЗОВАЊЕ**
 - A/1.2.3. Високо и више образовање
- A/1.3. **КУЛТУРА И ИНФОРМИСАЊЕ**
 - A/1.3.1. Култура
- A/1.4. **СОЦИЈАЛНА И ДЕЧИЈА ЗАШТИТА**
 - A/1.4.1. Предшколско образовање
- A/1.5. **ЗДРАВСТВЕНА ЗАШТИТА**
 - A/1.5.1. Основна здравствена заштита
- КОМУНАЛНЕ ДЕЛАТНОСТИ**
 - B/1.2. Пијаце
 - B/1.5. Трафо-станице
 - B/1.6. Топлана
- D/1. **ЗЕЛЕНЕ И СЛОБОДНЕ ПОВРШИНЕ**
 - D/1.2. Парковско зеленило
- T/1. **СТАНОВАЊЕ**
 - T/1.1. Становање умерених густина у градском подручју
 - T/1.2. Становање средњих густина у градском подручју
 - T/1.3. Становање великих густина у градском подручју
 - T/1.4. Пословно-стамбене зоне
- E/1. **ПОСЛОВНЕ И РАДНЕ ЗОНЕ**
 - E/1.1. Пословно трговиснски комплекс

DELTA
REAL ESTATE

ЈП ЗАВОД
ЗА УРБАНИЗАМ
НИШ



шифра
34 - ПГР - 20
2021 П.1.
датум лист

ЕЛАБОРАТ

ДРУГЕ ИЗМЕНЕ И ДОПУНЕ ПЛАНА ГЕНЕРАЛНЕ
РЕГУЛАЦИЈЕ ПОДРУЧЈА ГРАДСКЕ
ОПШТИНЕ МЕДИЈАНА
- парцијалне измене -

ПРИЛОГ

ГРАНИЦА ПЛАНА
СА ПЛАНИРАНОМ ПРЕТЕЖНОМ НАМЕНОМ ПОВРШИНА

Руководилац израде плана: Тамара Јовановић, дипл.инж.арх.

Размера:

1:5 000

Директор:

Мр Милољуб СТАНКОВИЋ, дипл.инж.арх.