



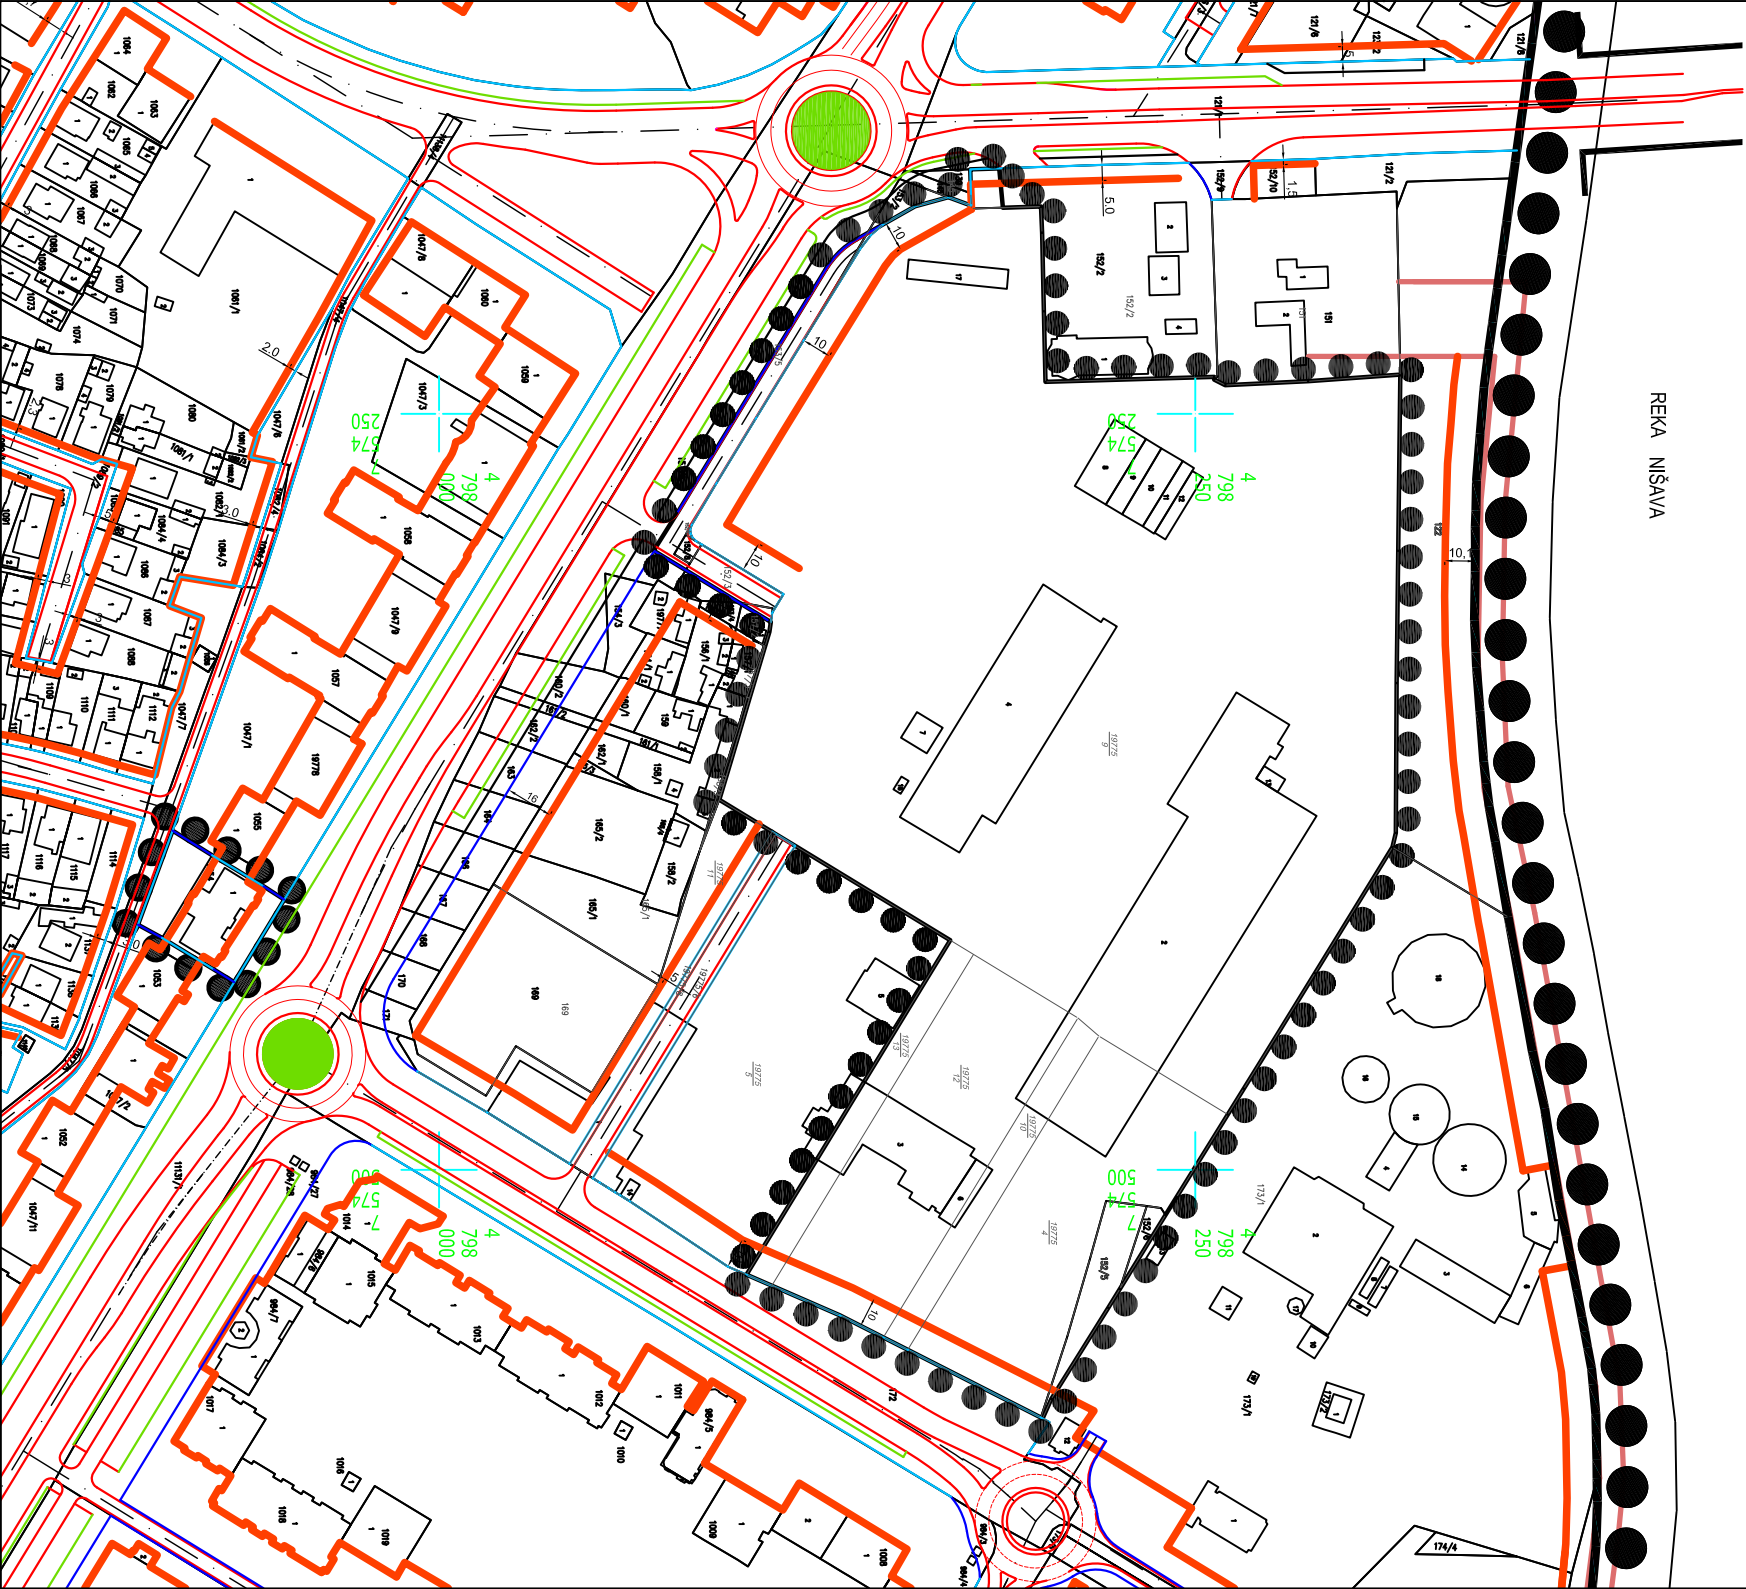

ЧЕТВРТЕ ИЗМЕНЕ И ДОПУНЕ
ПЛАНА ГЕНЕРАЛНЕ РЕГУЛАЦИЈЕ
ПОДРУЧЈА ГРАДСКЕ ОПШТИНЕ МЕДИЈАНА
- парцијалне измене

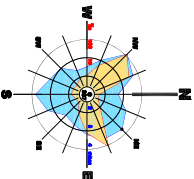

- Граница обухвата Плана
- Граница Четвртих измена и допуна Плана
- Граница катастарских општина
- Регулациона линија по катастру
- Регулациона линија
- Коловоз
- Тротоар
- Бициклистичке стазе
- Зеленило
- Пешачко-колски прилази
- Осовина
- Мост
- Грађевинска линија
- Граница заштитног појаса подземног вода

ЕЛАБОРАТ	
ЧЕТВРТЕ ИЗМЕНЕ И ДОПУНЕ ПЛАНА ГЕНЕРАЛНЕ РЕГУЛАЦИЈЕ ПОДРУЧЈА ГРАДСКЕ ОПШТИНЕ МЕДИЈАНА - парцијалне измене -	
ПРИЛОГ	
УРБАНИСТИЧКА РЕГУЛАЦИЈА СА ГРАЂЕВИНСКИМ ЛИНИЈАМА	
Размера:	Директор:
1:2 500	мр Миролjub Станковић, дипл.инж.арх.

DELTA
REAL ESTATE



шифра	34 - ПГРР - 20
2021	П.3.
датум	лист

Руководилац израде плана: Тамара Јовановић, дипл.инж.арх.