




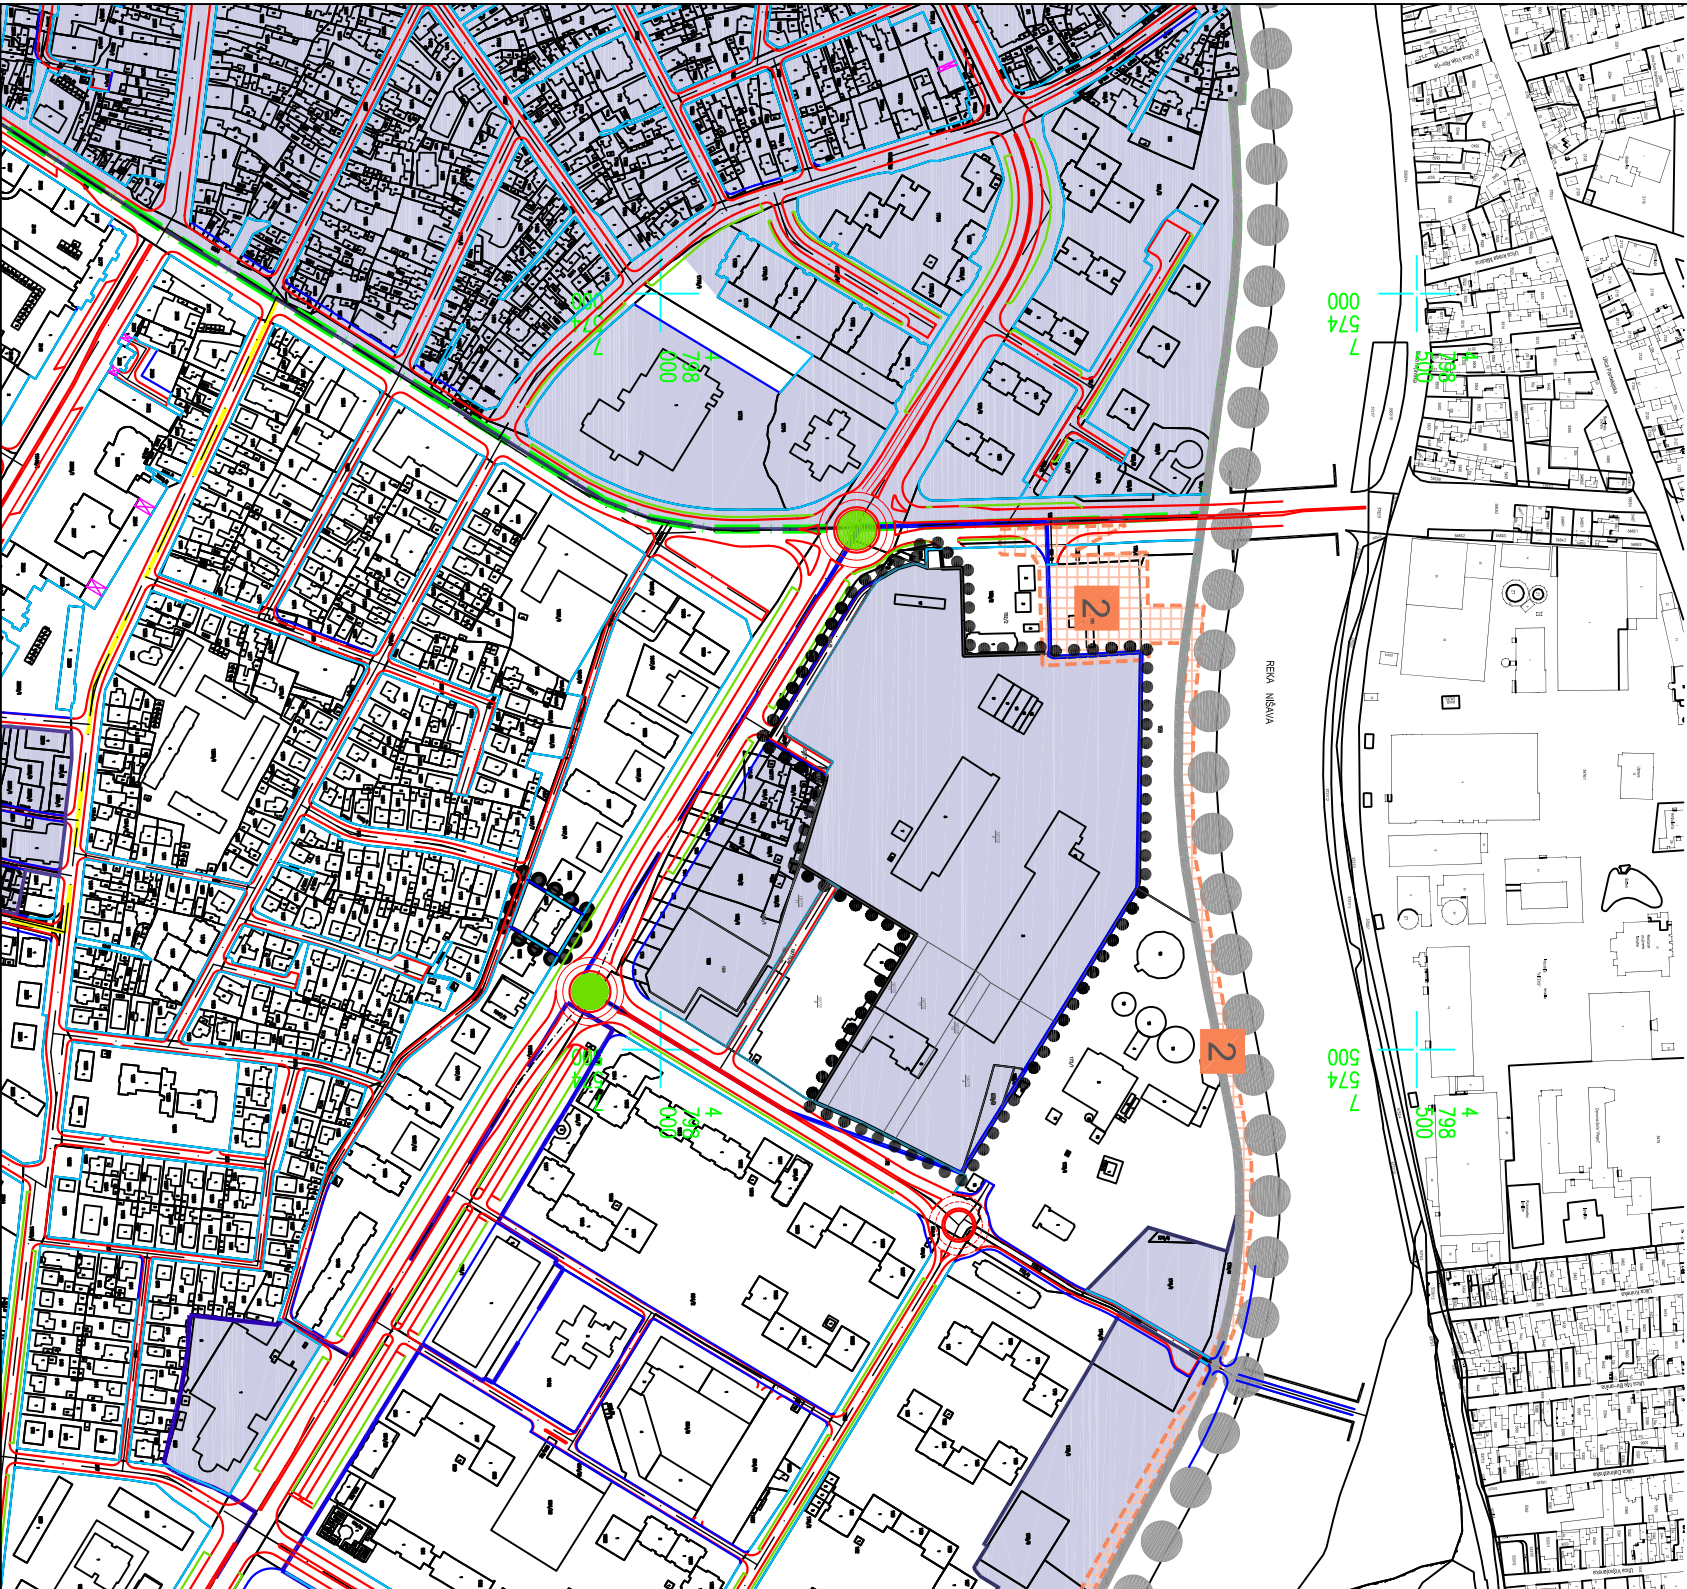

ЧЕТВРТЕ ИЗМЕНЕ И ДОПУНЕ
ПЛАНА ГЕНЕРАЛНЕ РЕГУЛАЦИЈЕ
ПОДРУЧЈА ГРАДСКЕ ОПШТИНЕ МЕДИЈАНА
- парцијалне измене

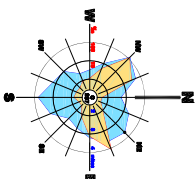

- Граница обухвата Плана
- Граница четвртних измена и допуна Плана
- Граница катастарских општина
- Граница централне градске зоне
- Нови градски центар
- Секундарни градски центар
- Специјализовани градски центар
- Регулациона линија по катастру
- Регулациона линија
- Коловоз
- Тротоар
- Бициклистичке стазе
- Зеленило
- Пешачко-копски прилази
- Осовина
- Водоток

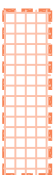

2



ПОДРУЧЈА ПЛАНОВА У ГРАНИЦИ ПЛАНА КОЈИ ОСТАЈУ НА СНАЗИ

ПДР комплекса трафостанице 110/10 kv "Ниш 6"
са прикључним двоструким далеководом 110 kv у Нишу

Разрада Урбанистичким пројектом

DELTA
REAL ESTATE



шифра	
34 - ПГРР - 20	
2021	П.6.
датум	лист

ЕЛАБОРАТ

ЧЕТВРТЕ ИЗМЕНЕ И ДОПУНЕ
ПЛАНА ГЕНЕРАЛНЕ РЕГУЛАЦИЈЕ
ПОДРУЧЈА ГРАДСКЕ ОПШТИНЕ МЕДИЈАНА
- парцијалне измене -

ПРИЛОГ

НАЧИН СПРОВОЂЕЊА ПЛАНА

Руководилац израде плана: Тамара Јовановић, дипл.инж.арх.	
Размера:	Директор:
1:50000	мр Миролjub Станковић, дипл.инж.арх.