



**ЧЕТВРТЕ ИЗМЕНЕ И ДОПУНЕ  
ПЛАНА ГЕНЕРАЛНЕ РЕГУЛАЦИЈЕ  
ПОДРУЧЈА ГРАДСКЕ ОПШТИНЕ МЕДИЈАНА  
- парцијалне измене**

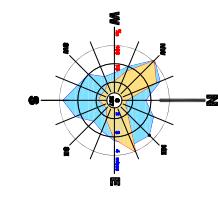

- ГРАНИЦА ОБУХВАТА ПЛАНА
- ГРАНИЦА ЧЕТВРТИХ ИЗМЕНА И ДОПУНА ПЛАНА
- ГРАНИЦА КАТАСТАРСКИХ ОПШТИНА
- ТОПЛОВОДНА МРЕЖА - ПОСТОЈЕЋА
- ТОПЛОВОДНА МРЕЖА - ПЛАНИРАНА
- ТОПЛОВОДНА МРЕЖА - РЕКОНСТРУКЦИЈА
- МАГИСТРАЛНИ ТОПЛОВОД - ПЛАНИРАНИ
- ЦЕНТРАЛИЗОВАНИ ИЗВОР ТОПЛОТЕ - ПОСТОЈЕЋИ
- ПРИМАРНА ГРАДСКА ГАСОВОДНА МРЕЖА - ПОСТОЈЕЋА
- ИНДУСТРИЈСКА МЕРНО РЕГУЛАЦИОНА СТАНИЦА - ПОСТОЈЕЋА

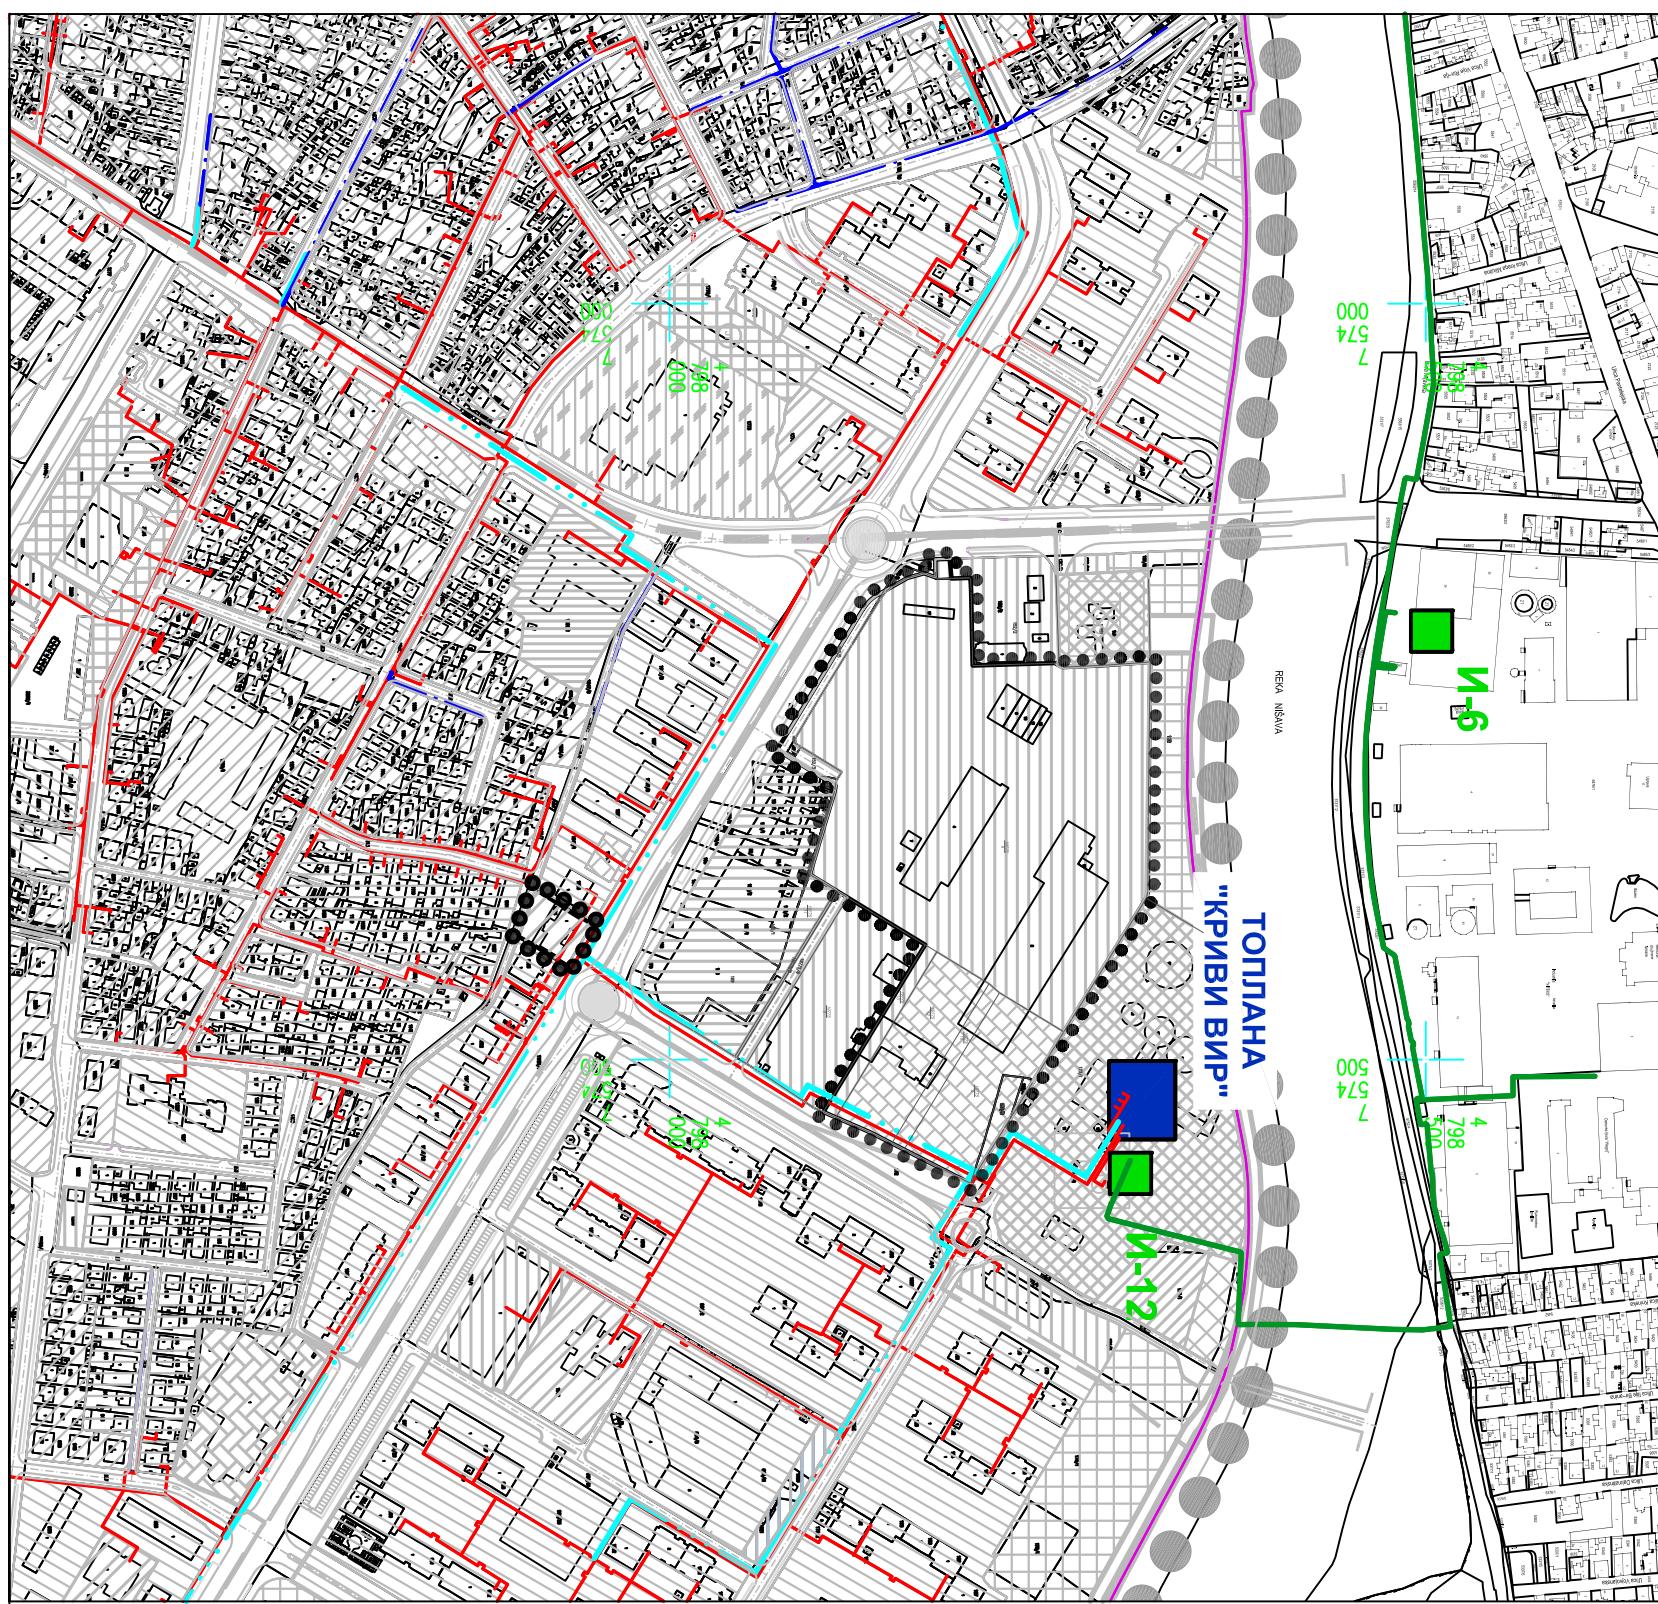

**DELTA  
REAL ESTATE**

**ЈП ЗА УРБАНИЗАМ НИШ**

**шифра**

**34 - ГПР - 20**

**2021 П.5.2.**

**датум**

**лифт**

Руководилац израде плана: Тамара Јовановић, дипл.инж.арх.

ЧЕТВРТЕ ИЗМЕНЕ И ДОПУНЕ  
ПЛАНА ГЕНЕРАЛНЕ РЕГУЛАЦИЈЕ  
ПОДРУЦЈА ГРАДСКЕ ОПШТИНЕ МЕДИЈАНА  
- парцијалне измене -

МРЕЖЕ И ОБЈЕКТИ ИНФРАСТРУКТУРЕ  
-ГАСИФИКАЦИЈА И ТОПЛИФИКАЦИЈА -

Размера: 1:5 000

Директор:

Мирољуб Станковић, дипл.инж.арх.

**ПРИЛОГ**