



ЧЕТВРТЕ ИЗМЕНЕ И ДОПУНЕ
ПЛАНА ГЕНЕРАЛНЕ РЕГУЛАЦИЈЕ
ПОДРУЧЈА ГРАДСКЕ ОПШТИНЕ МЕДИЈАНА
- парцијалне измене

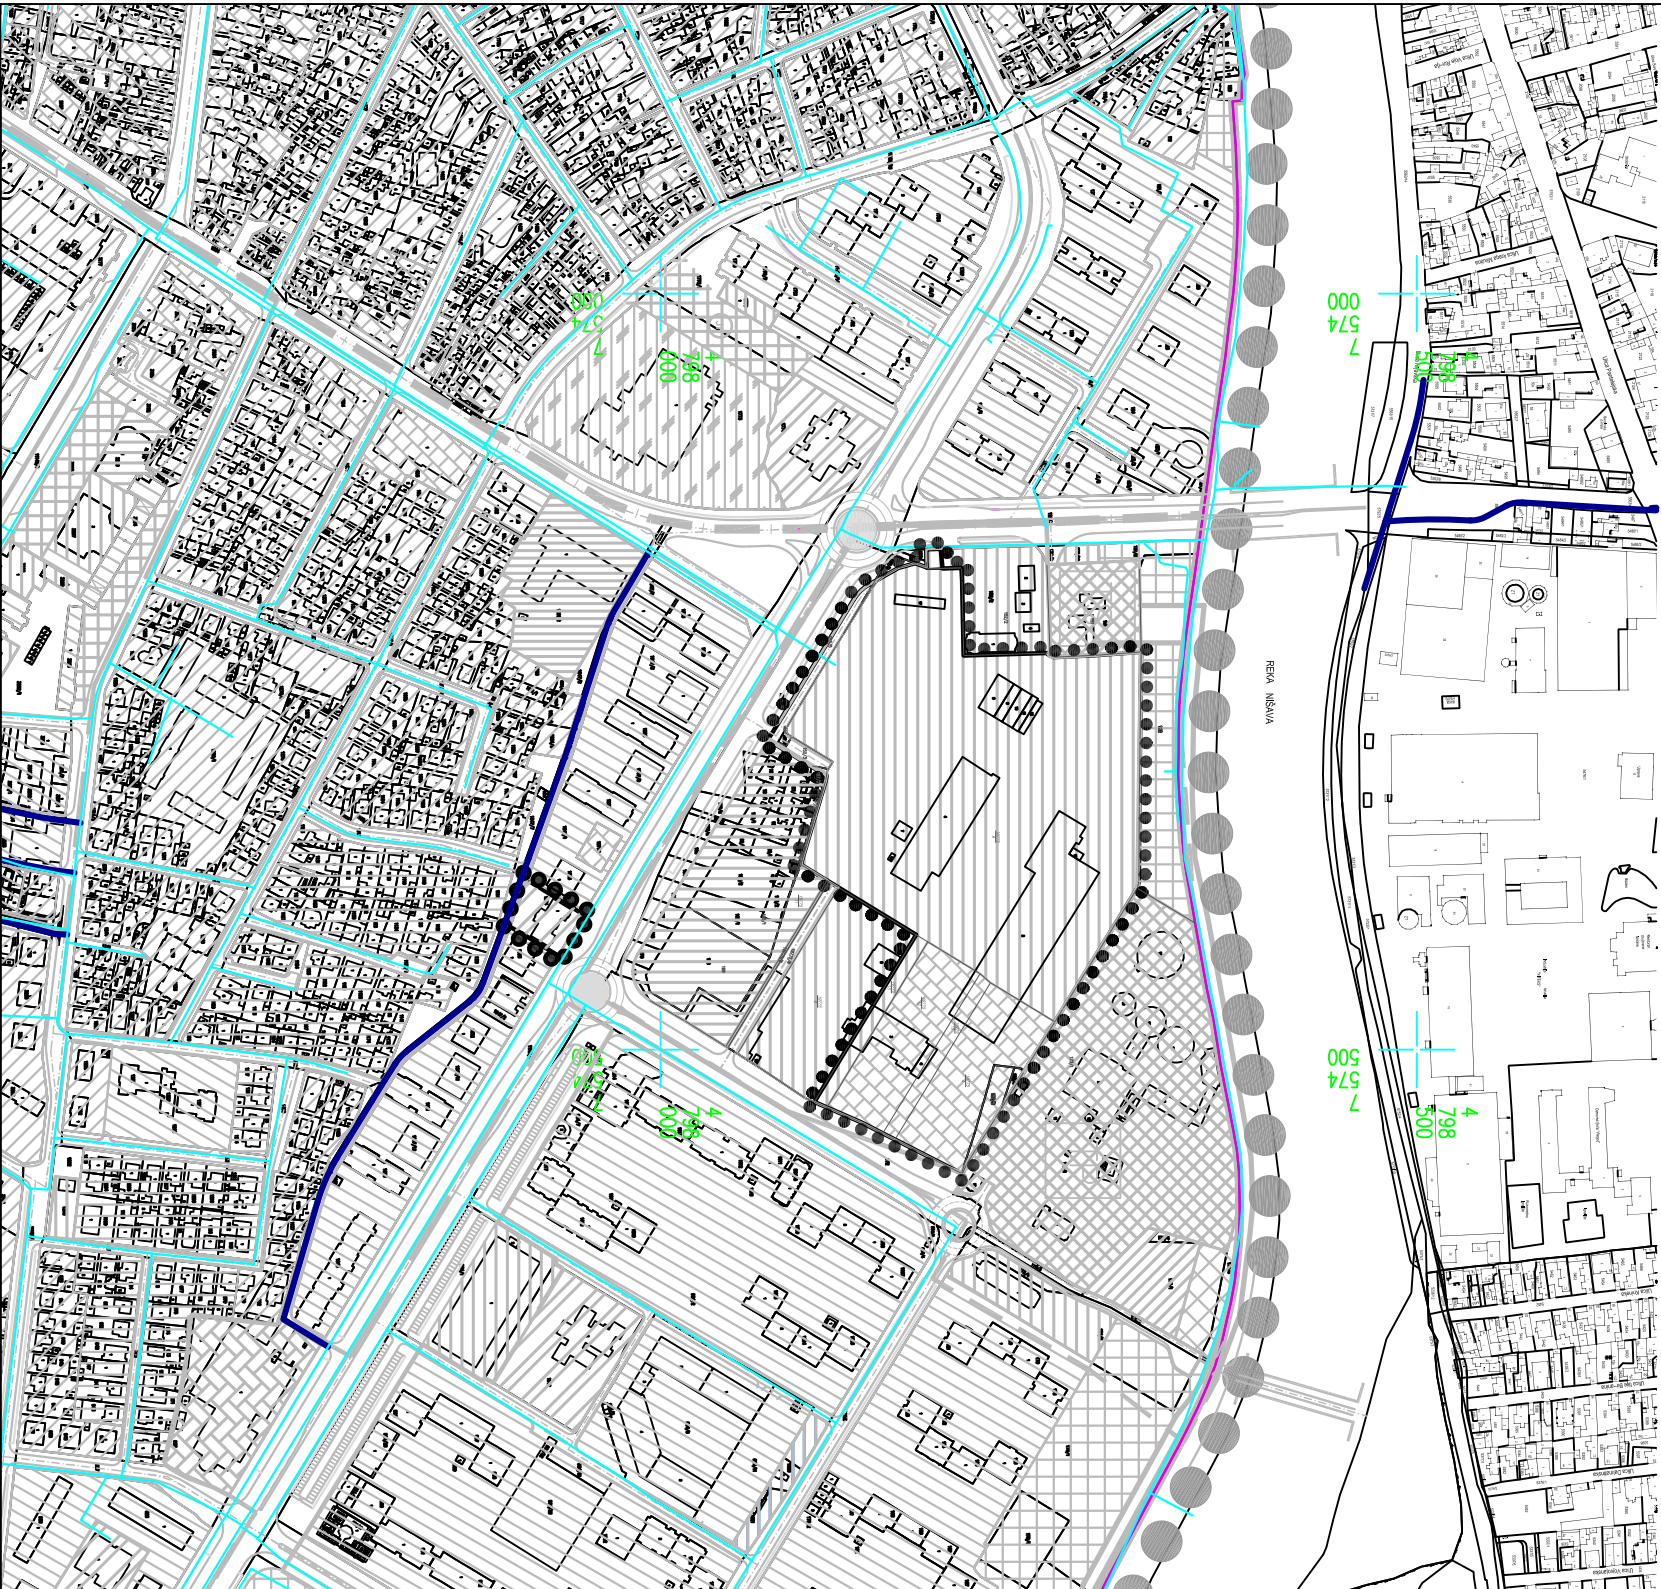

- ГРАНИЦА ОБУХВАТА ПЛАНА
- ГРАНИЦА ЧЕТВРТИХ ИЗМЕНА И ДОПУНА ПЛАНА
- ГРАНИЦА КАТАСТАРСКИХ ОПШТИНА
- ПОСТОЈЕЋИ ЦЕВОВОД
- ПЛАНИРАНИ ЦЕВОВОД

DELTA
REAL ESTATE

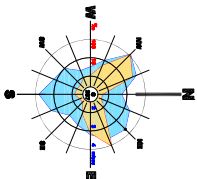

шифра	
34 - ПГРР - 20	
2021	П.5.3.
датум	лист

ЕЛАБОРАТ	
ЧЕТВРТЕ ИЗМЕНЕ И ДОПУНЕ ПЛАНА ГЕНЕРАЛНЕ РЕГУЛАЦИЈЕ ПОДРУЧЈА ГРАДСКЕ ОПШТИНЕ МЕДИЈАНА - парцијалне измене -	
ПРИЛОГ	
МРЕЖЕ И ОБЈЕКТИ ИНФРАСТРУКТУРЕ ВОДОСНАБДЕВАЊЕ	
Размера:	Директор:
1:5 000	мр Миролjub Станковић, дипл.инж.арх.
Руководилац израде плана: Тамара Јовановић, дипл.инж.арх.	
Урбаниста: Весна Стојановић, дипл.инж.грађ.	