
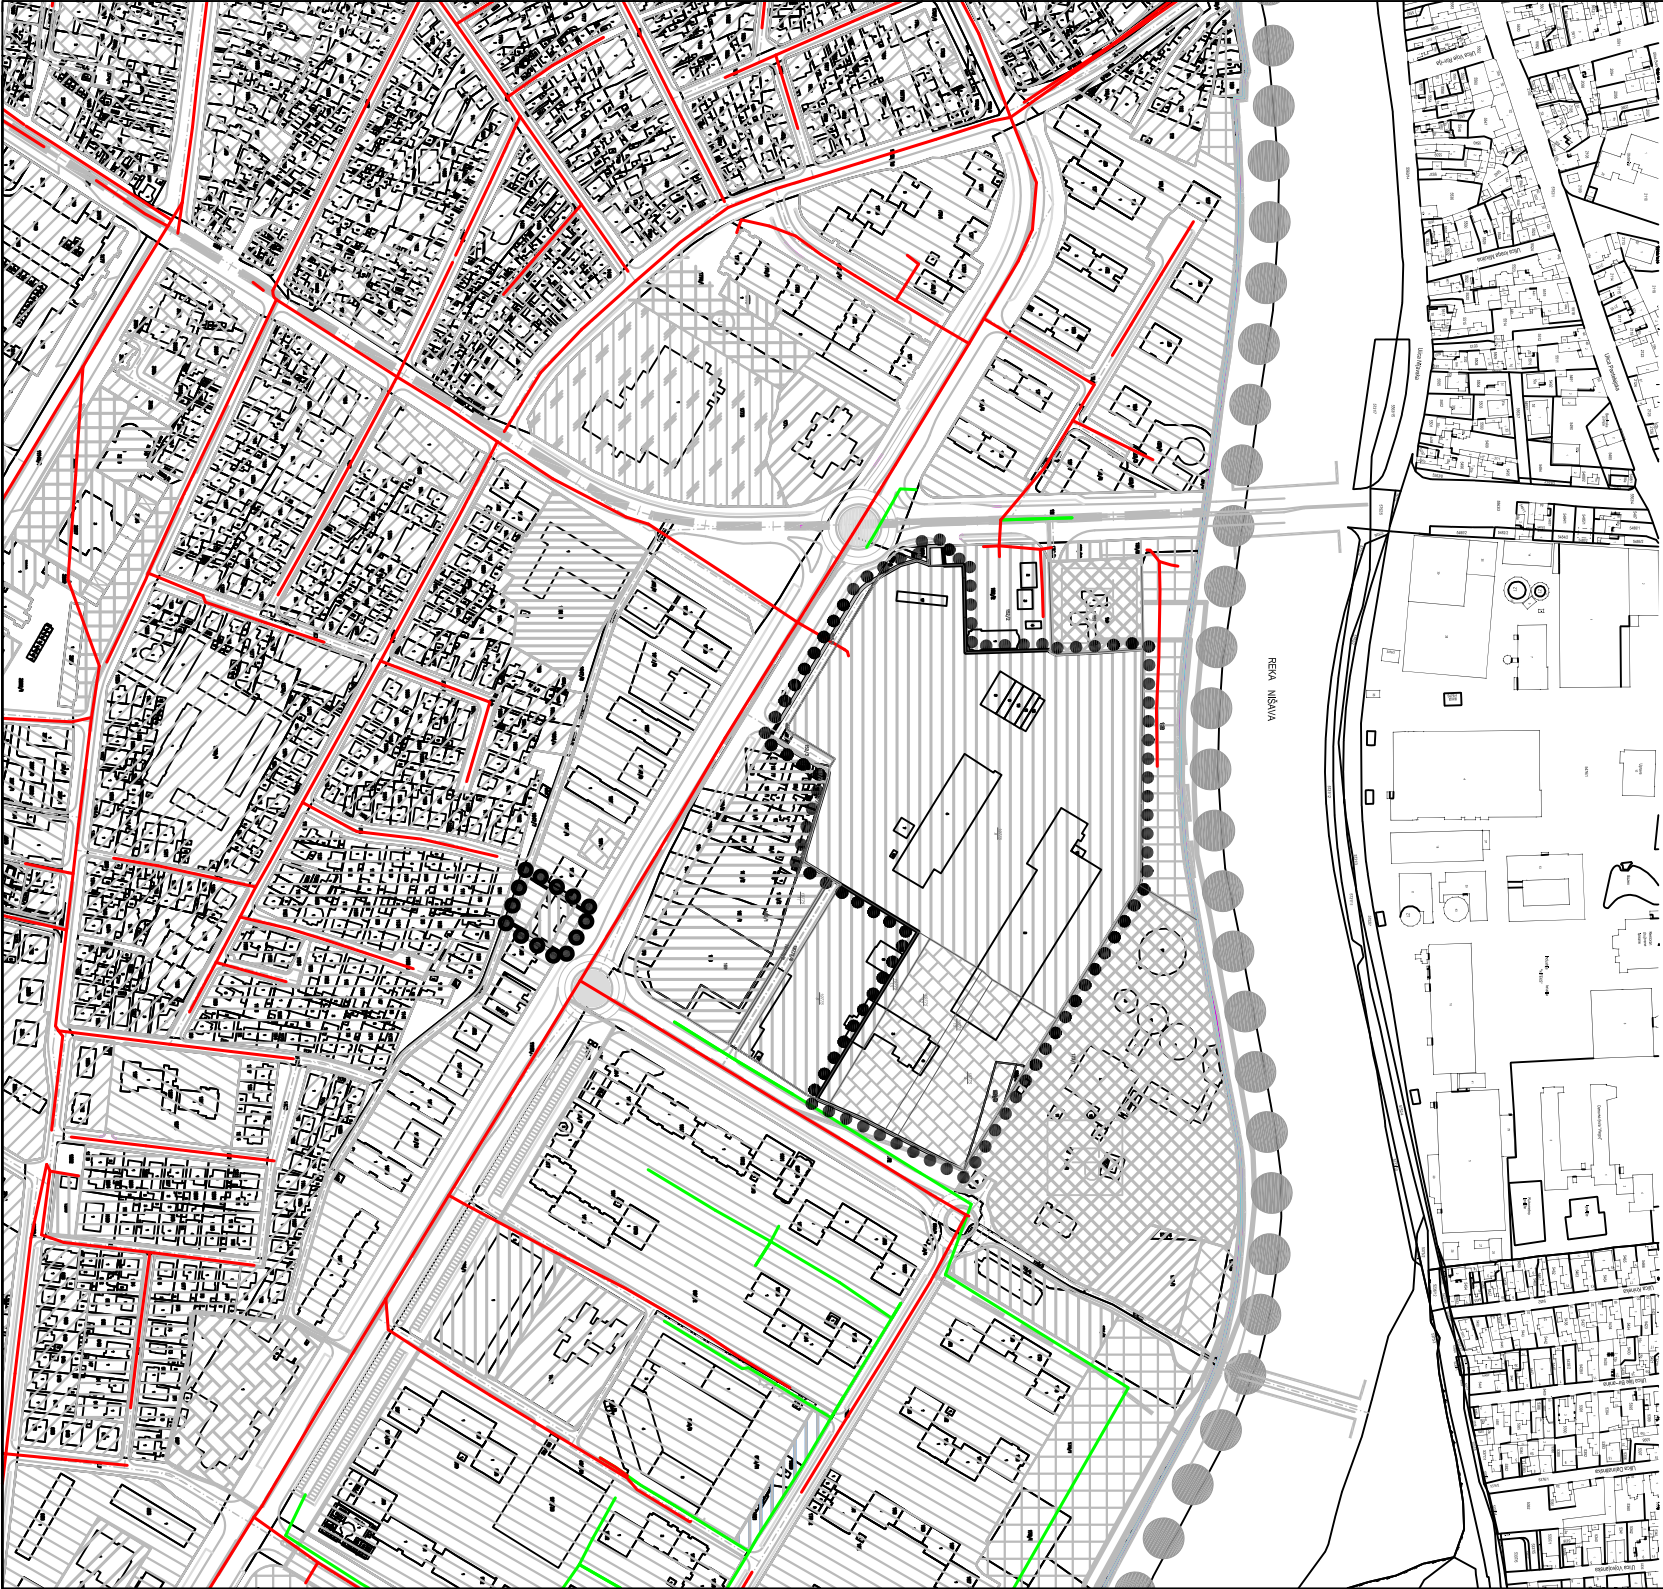


ЧЕТВРТЕ ИЗМЕНЕ И ДОПУНЕ
ПЛАНА ГЕНЕРАЛНЕ РЕГУЛАЦИЈЕ
ПОДРУЧЈА ГРАДСКЕ ОПШТИНЕ МЕДИЈАНА
- парцијалне измене

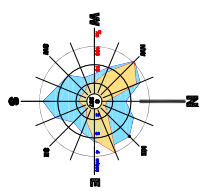

- ● ● ГРАНИЦА ОБУХВАТА ПЛАНА
- ГРАНИЦА ЧЕТВРТИХ ИЗМЕНА И ДОПУНА ПЛАНА
- ГРАНИЦА КАТАСТАРСКИХ ОПШТИНА
- КАНАЛИЗАЦИЈА ЗА АТМОСФЕРСКЕ ВОДЕ - ПОСТОЈЕЋА
- КАНАЛИЗАЦИЈА ЗА УПОТРЕБЉЕНЕ ВОДЕ - ПОСТОЈЕЋА

DELTA
REAL ESTATE

ЈП ЗАВОД
ЗА УРБАНИЗАМ
НИШ

шифра	
34 - ПГРР - 20	
2021	П.5.4.
датум	лист

ЕЛАБОРАТ

ЧЕТВРТЕ ИЗМЕНЕ И ДОПУНЕ
ПЛАНА ГЕНЕРАЛНЕ РЕГУЛАЦИЈЕ
ПОДРУЧЈА ГРАДСКЕ ОПШТИНЕ МЕДИЈАНА
- парцијалне измене -

ПРИЛОГ

МРЕЖЕ И ОБЈЕКТИ ИНФРАСТРУКТУРЕ
- КАНАЛИЗАЦИЈЕ -

Руководилац израде плана: Тамара Јовановић, дипл.инж.арх.

Урбаниста: Весна Стојановић, дипл.инж.грађ.

Размера: Директор:

1:5 000
иp Миролуб Станковић, дипл.инж.арх.