



ЧЕТВРТЕ ИЗМЕНЕ И ДОПУНЕ
ПЛАНА ГЕНЕРАЛНЕ РЕГУЛАЦИЈЕ
ПОДРУЧЈА ГРАДСКЕ ОПШТИНЕ МЕДИЈАНА
- парцијалне измене

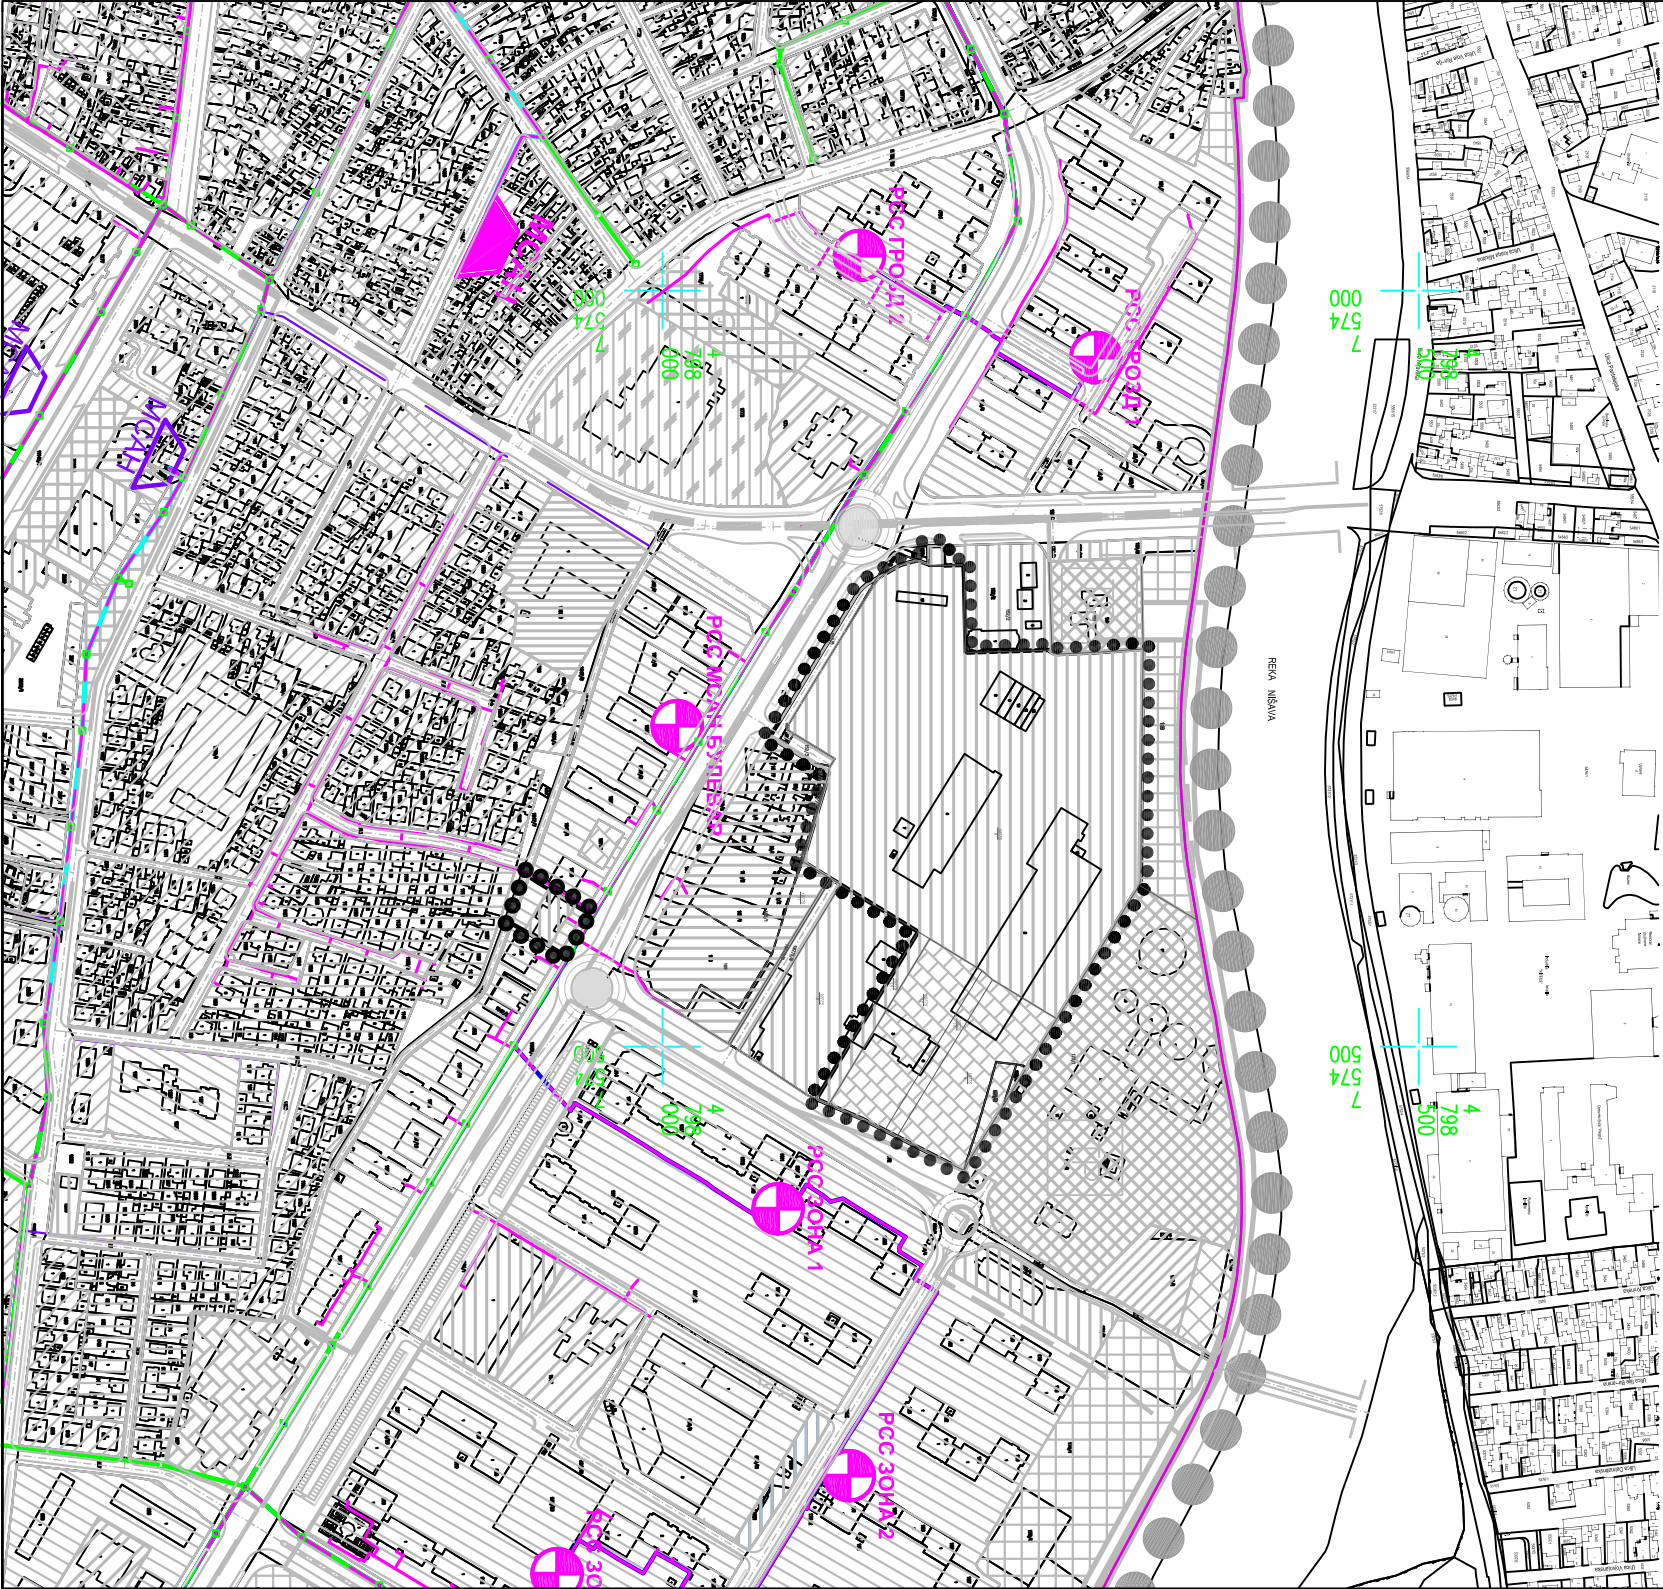

- ГРАНИЦА ОБУХВАТА ПЛАНА
- ГРАНИЦА ЧЕТВРТИХ ИЗМЕНА И ДОПУНА ПЛАНА
- ГРАНИЦА КАТАСТАРСКИХ ОПШТИНА
- ТК КАНАЛИЗАЦИЈА-ПОСТОЈЕЋА
- ТК КАНАЛИЗАЦИЈА-ПЛАНИРАНА
- ОПТИЧКИ КАБЛ-ПОСТОЈЕЋИ
- ОПТИЧКИ КАБЛ-ПЛАНИРАНИ
- ТК ОКНО
- КОМУТАЦИЈА-ПОСТОЈЕЋА
- КОМУТАЦИЈА-ПЛАНИРАНА
- ТК КАБЛ-ПОСТОЈЕЋЕ ТРАСЕ
- ТК КАБЛ-ПЛАНИРАНЕ ТРАСЕ

DELTA
REAL ESTATE

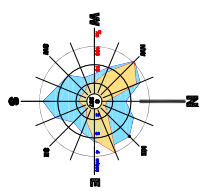

шифра	
34 - ПГРР - 20	
2021	П.5.5.
датум	лист

ЕЛАБОРАТ	
ЧЕТВРТЕ ИЗМЕНЕ И ДОПУНЕ ПЛАНА ГЕНЕРАЛНЕ РЕГУЛАЦИЈЕ ПОДРУЧЈА ГРАДСКЕ ОПШТИНЕ МЕДИЈАНА - парцијалне измене -	
ПРИЛОГ	
МРЕЖЕ И ОБЈЕКТИ ИНФРАСТРУКТУРЕ ТЕЛЕКОМУНИКАЦИЈЕ	
Руководилац израде плана: Тамара Јовановић, дипл.инж.арх.	
Урбаниста: Марија Јанковић, дипл.инж.ел.	
Размера: 1:5 000	Директор: мр Миролjub Станковић, дипл.инж.арх.