РЕПУБЛИКА СРБИЈА
ГЕО - МЕЂАШ Д.О.О.
Ниш, Вожда Карађорђа 4/1
Број: 337/16
Датум: 04.11. .2016.год

ЈАВНО ПРЕДУЗЕЋЕ ЗА
АЕРОДРОМСКЕ УСЛУГЕ
„АЕРОДРОМ НИШ"
Бр. 5378
08.11. 2016 год.
Н И Ш

ПОЛОЖАЈ ПРИЛАЗНИХ СВЕТАЛА ПИСТЕ СА ПРАГА 29. АЕРОДРОМА КОНСТАНТИН ВЕЛИКИ НИШ

НОВЕМБАР 2016. ГОД.

РЕПУБЛИКА СРБИЈА
РЕПУБЛИЧКИ ГЕОДЕТСКИ ЗАВОД

www.rgz.gov.rs/KnWebPublic | 24.10.2017 9:40:10 | Није службена исправа

Подаци катастра непокретности

Подаци о непокретности	**adc172ac-5bc5-42d3-807d-9c6e903fd402**
Матични број општине:	71315
Општина:	ЦРВЕНИ КРСТ
Матични број катастарске општине:	729817
Катастарска општина:	НИШ "ЦРВЕНИ КРСТ"
Датум ажурности:	20.10.2017
Служба:	НИШ

1. Подаци о парцели

Потес / Улица:	КЉУЧ
Број парцеле:	3158
Подброј парцеле:	0
Површина m²:	1337
Врста земљишта:	ГРАДСКО ГРАЂЕВИНСКО ЗЕМЉИШТЕ
Бонитет:	
Број листа непокретности:	868
Број плана:	22

Подаци о делу парцеле

Број дела:	1
Култура:	ЊИВА 2. КЛАСЕ

Имаоци права на парцели

Назив:	ЈАНКОВИЋ (ЛАЗАР) ПЕТАР
Адреса:	* СЕЛО КАМЕНИЦА
Матични број:	*
Врста права:	ДРЖАЛАЦ
Облик својине:	ДРЖАВНА РС
Обим права:	ЦЕЛО ПРАВО
Удео:	1/1

Терети на парцели

*** Нема терета ***

Забележба парцеле

*** Нема забележбе ***

РЕПУБЛИКА СРБИЈА
ГЕО - МЕЂАШ Д.О.О.
Ниш, Вожда Карађорђа 4/1
Број: *337/16*
Датум: *04.11.* .2016.год

Скица зоне прилазних светала

Катастарска општина: *Ниш - Црвени Крст*

Размера: 1 : 1000

← ***Река Нишава старо корито***

легенда:

- катастарско стање
- фактичко стање
- осовина трасе приступних светала дужине 350 м од ограде аеродрома
- ограда аеродрома
- граница захвата у ширини од по 3.50 м захвата следеће парцеле:

3162, 3161, 3160, 3159, 3158, 3157, 3156, 3155, 3154, 3130, 1458 и 2916/4 К.О. Ниш-Црвени Крст

Обрадио: _____
04.11.2016. год.
(датум)

ДОО "ГЕО-МЕЂАШ" НИШ

Директор: _____

РЕПУБЛИКА СРБИЈА
ГЕО - МЕЂАШ Д.О.О.
Ниш, Вожда Карађорђа 4/1
Број: 337/16
Датум: 04.11. 2016.год

Ситуација - приказ дела писте прага 29. са позицијом прилазних светала

Размера: 1 : 2000

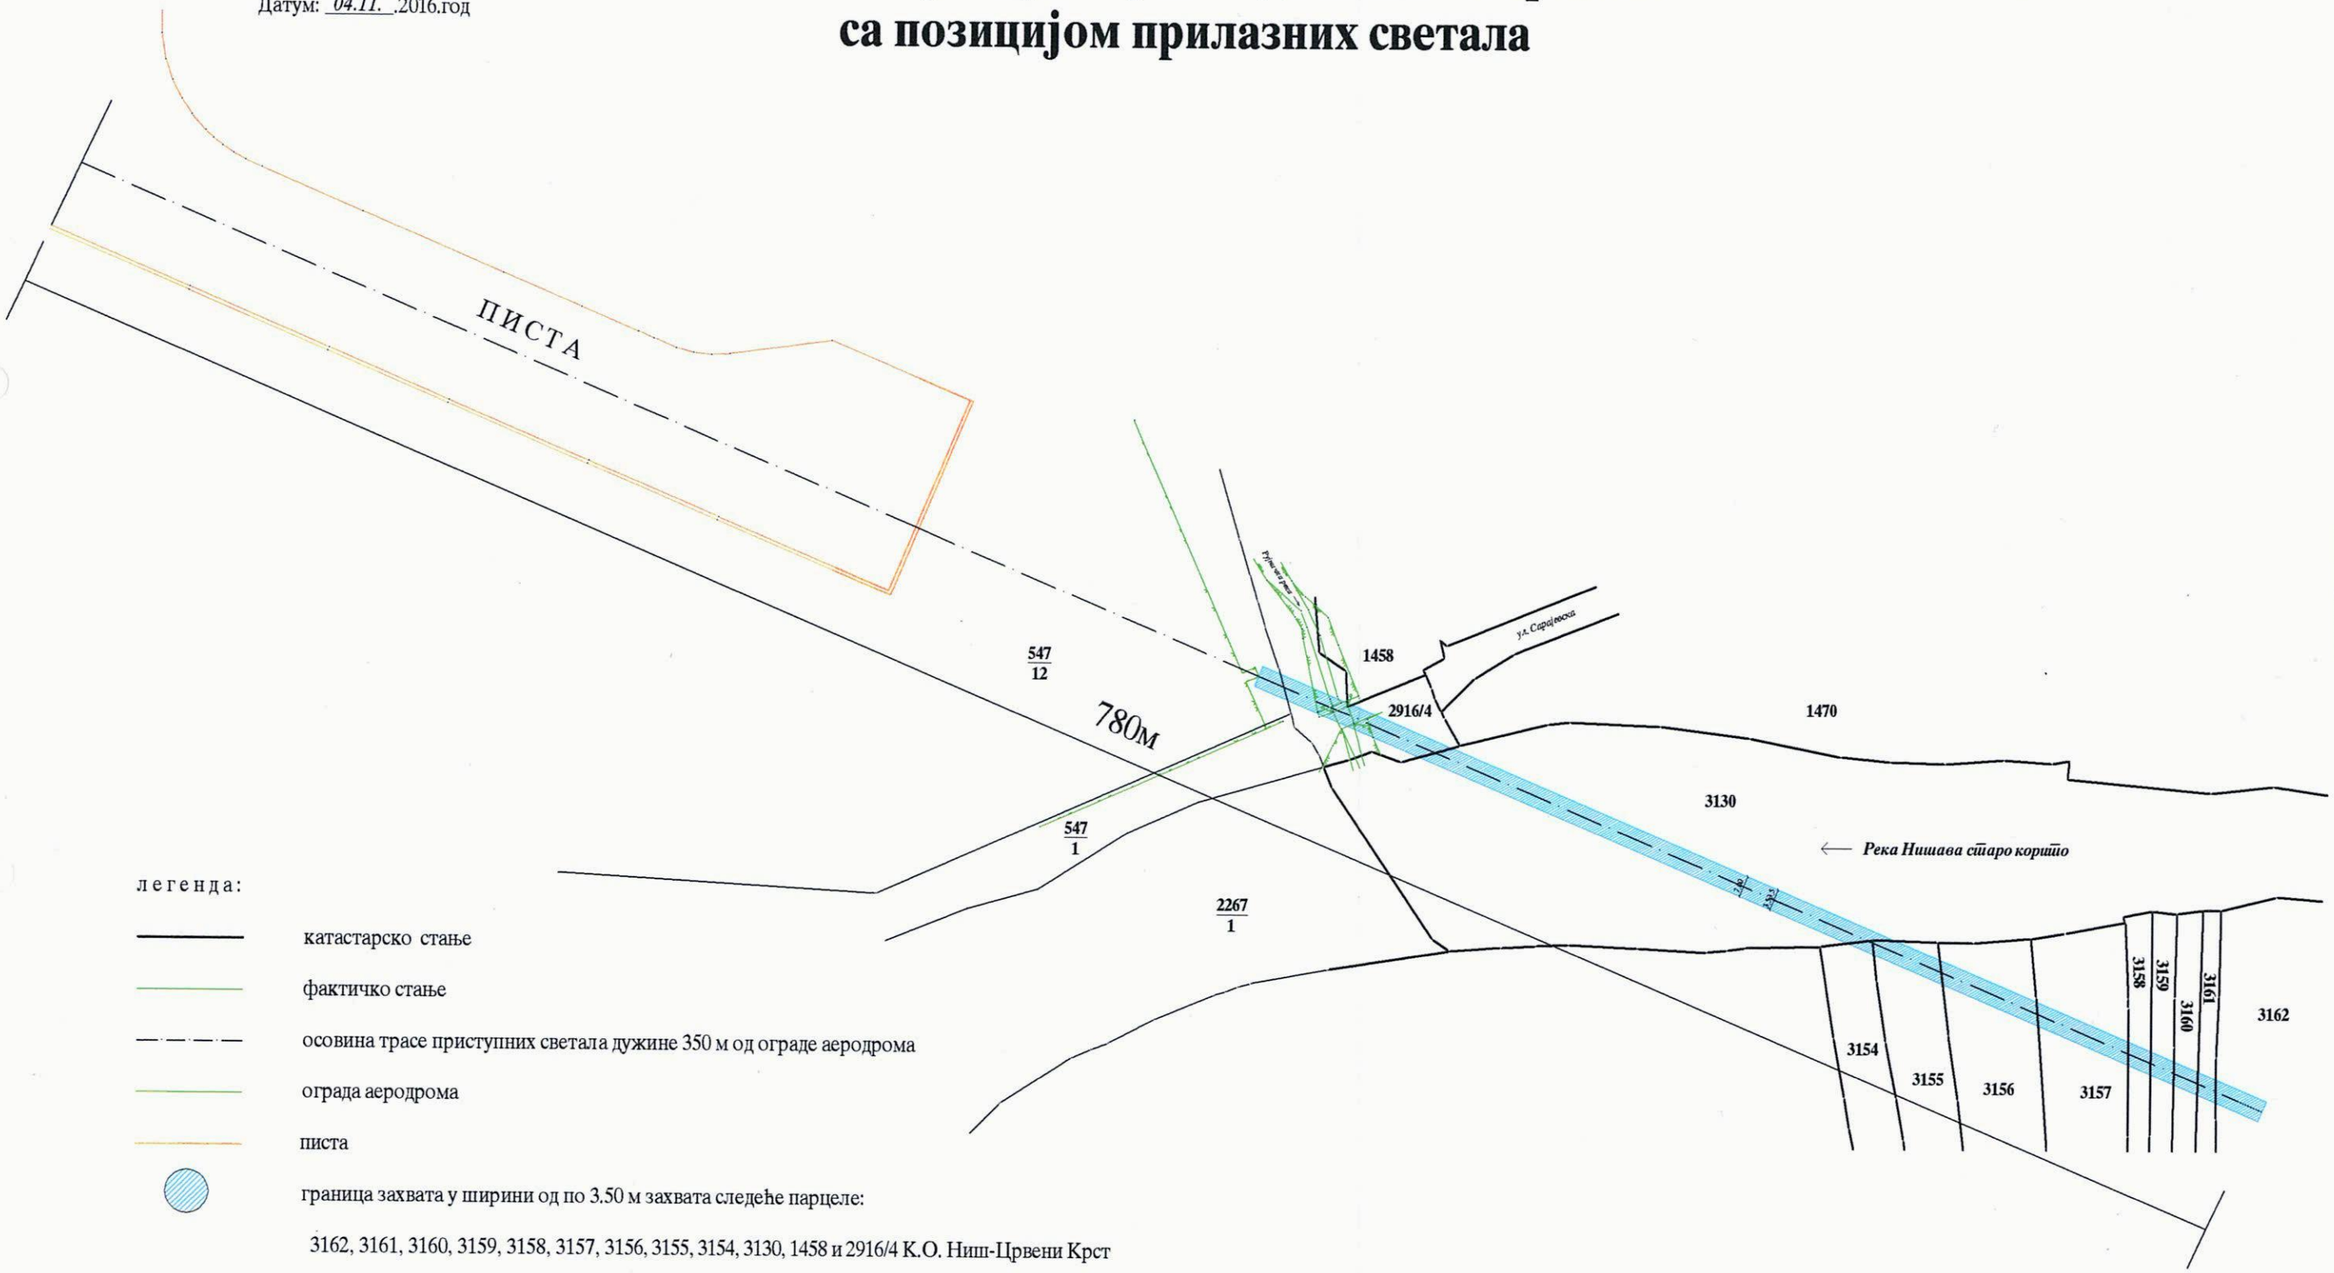

легенда:

- катастарско стање
- фактичко стање
- осовина трасе приступних светала дужине 350 м од ограде аеродрома
- ограда аеродрома
- писта
- граница захвата у ширини од по 3.50 м захвата следеће парцеле:

3162, 3161, 3160, 3159, 3158, 3157, 3156, 3155, 3154, 3130, 1458 и 2916/4 К.О. Ниш-Црвени Крст

REPUBLIKA SRBIJA
GEO - MEVA[D.O.O.
Ni[, Vo'da Karaorja 4/1
Broj: 337/-16
Datum 04.11. 2016 god

Skica zone prilaznih svetala

Katastarska opština: Crveni Krst

Razmera: 1 : 1000

MINISTARSTVO ODBRANE
K.P. 3130 (REKA HIŠAVA-STARO KORITO)
K.P. 2916/4 (POTOK - RUŽNIČKA REKA)

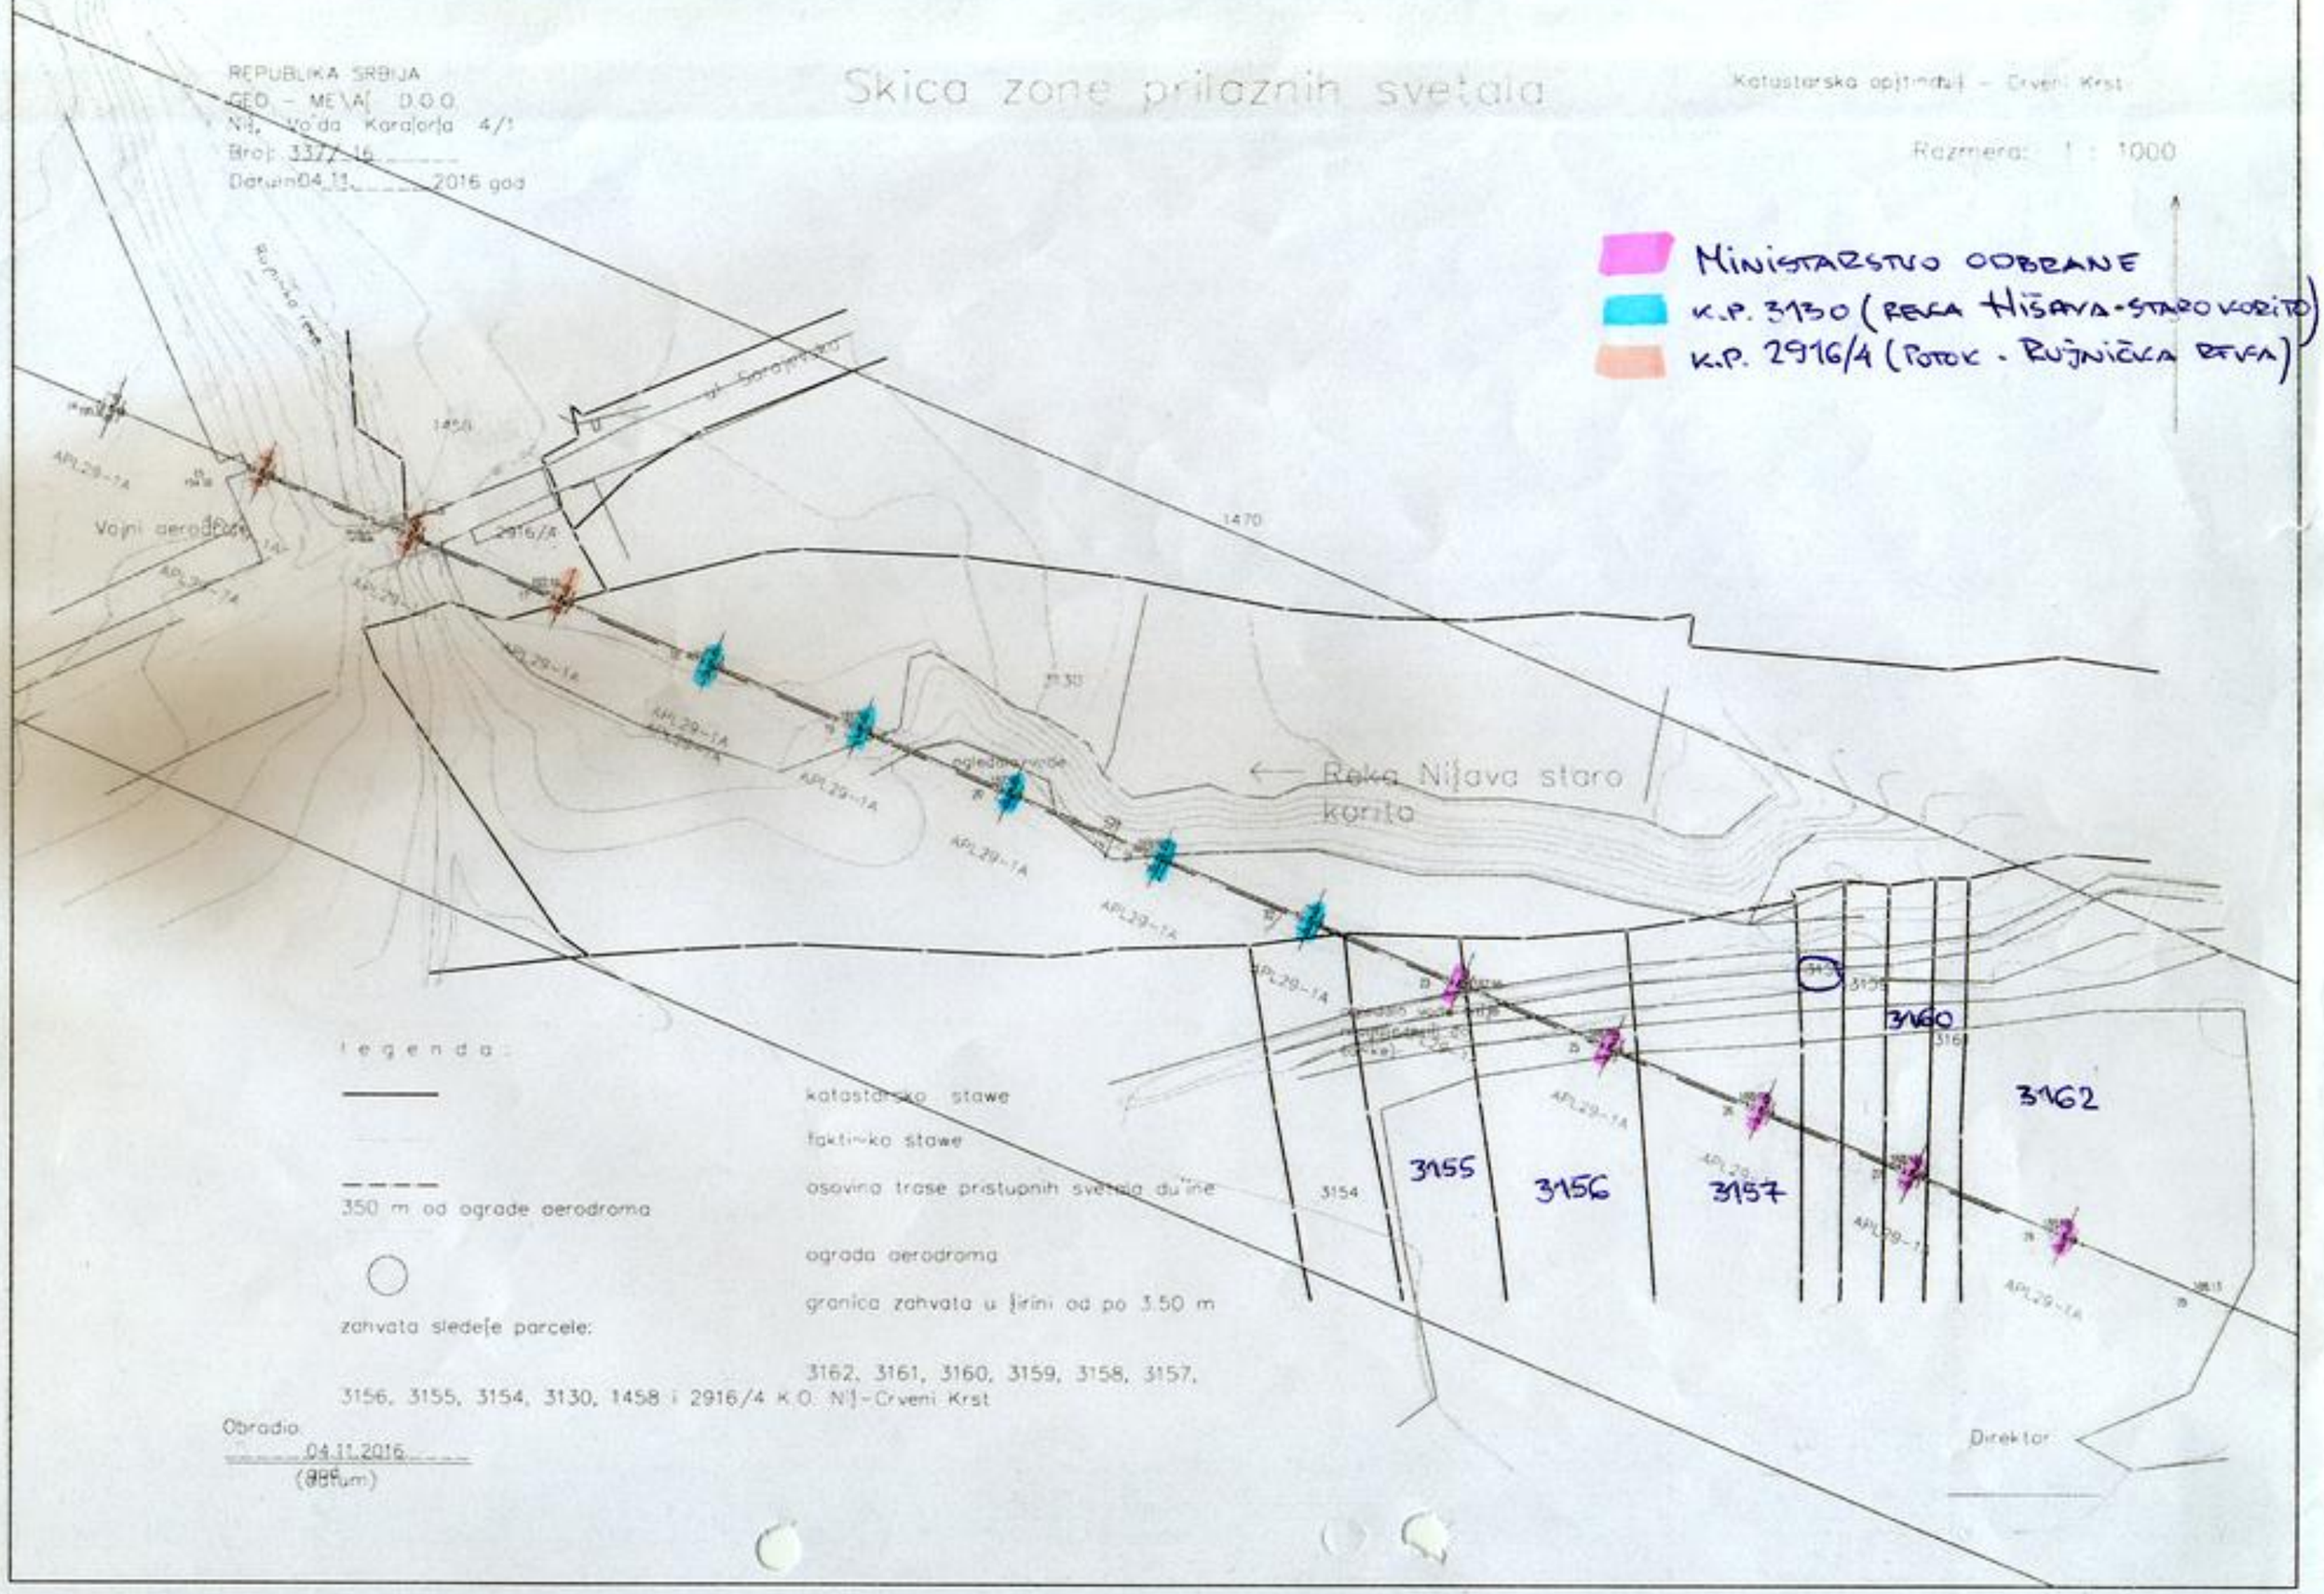

t e g e n d a :

——— katastarsko stanje

faktično stanje

– – – – osovina trase pristupnih svetala duž ine

350 m od ograde aerodroma

ograda aerodroma

granica zahvata u širini od po 3.50 m

zahvata sledeće parcele:

3162, 3161, 3160, 3159, 3158, 3157, 3156, 3155, 3154, 3130, 1458 i 2916/4 K.O. Niš-Crveni Krst

Obradio
04.11.2016
(datum)

Direktor

Подаци о власништву следећих
парцела из листа непокретности Републичког Геодетског Завода Ниш:

К.О. Ниш - Црвени Крст

к.п. 1458
Република Србија-коју заступа министарство одбране
Град Ниш

к.п. 2916/4
Сецавица - поток (Рујничка река)

к.п. 3130
Република Србија (река Нишава-старо корито)

к.п. 3154, 3155, 3156, 3157, 3159, 3160, 3161, 3162
Република Србија-коју заступа министарство одбране

к.п. 3158
Јанковић Петар