

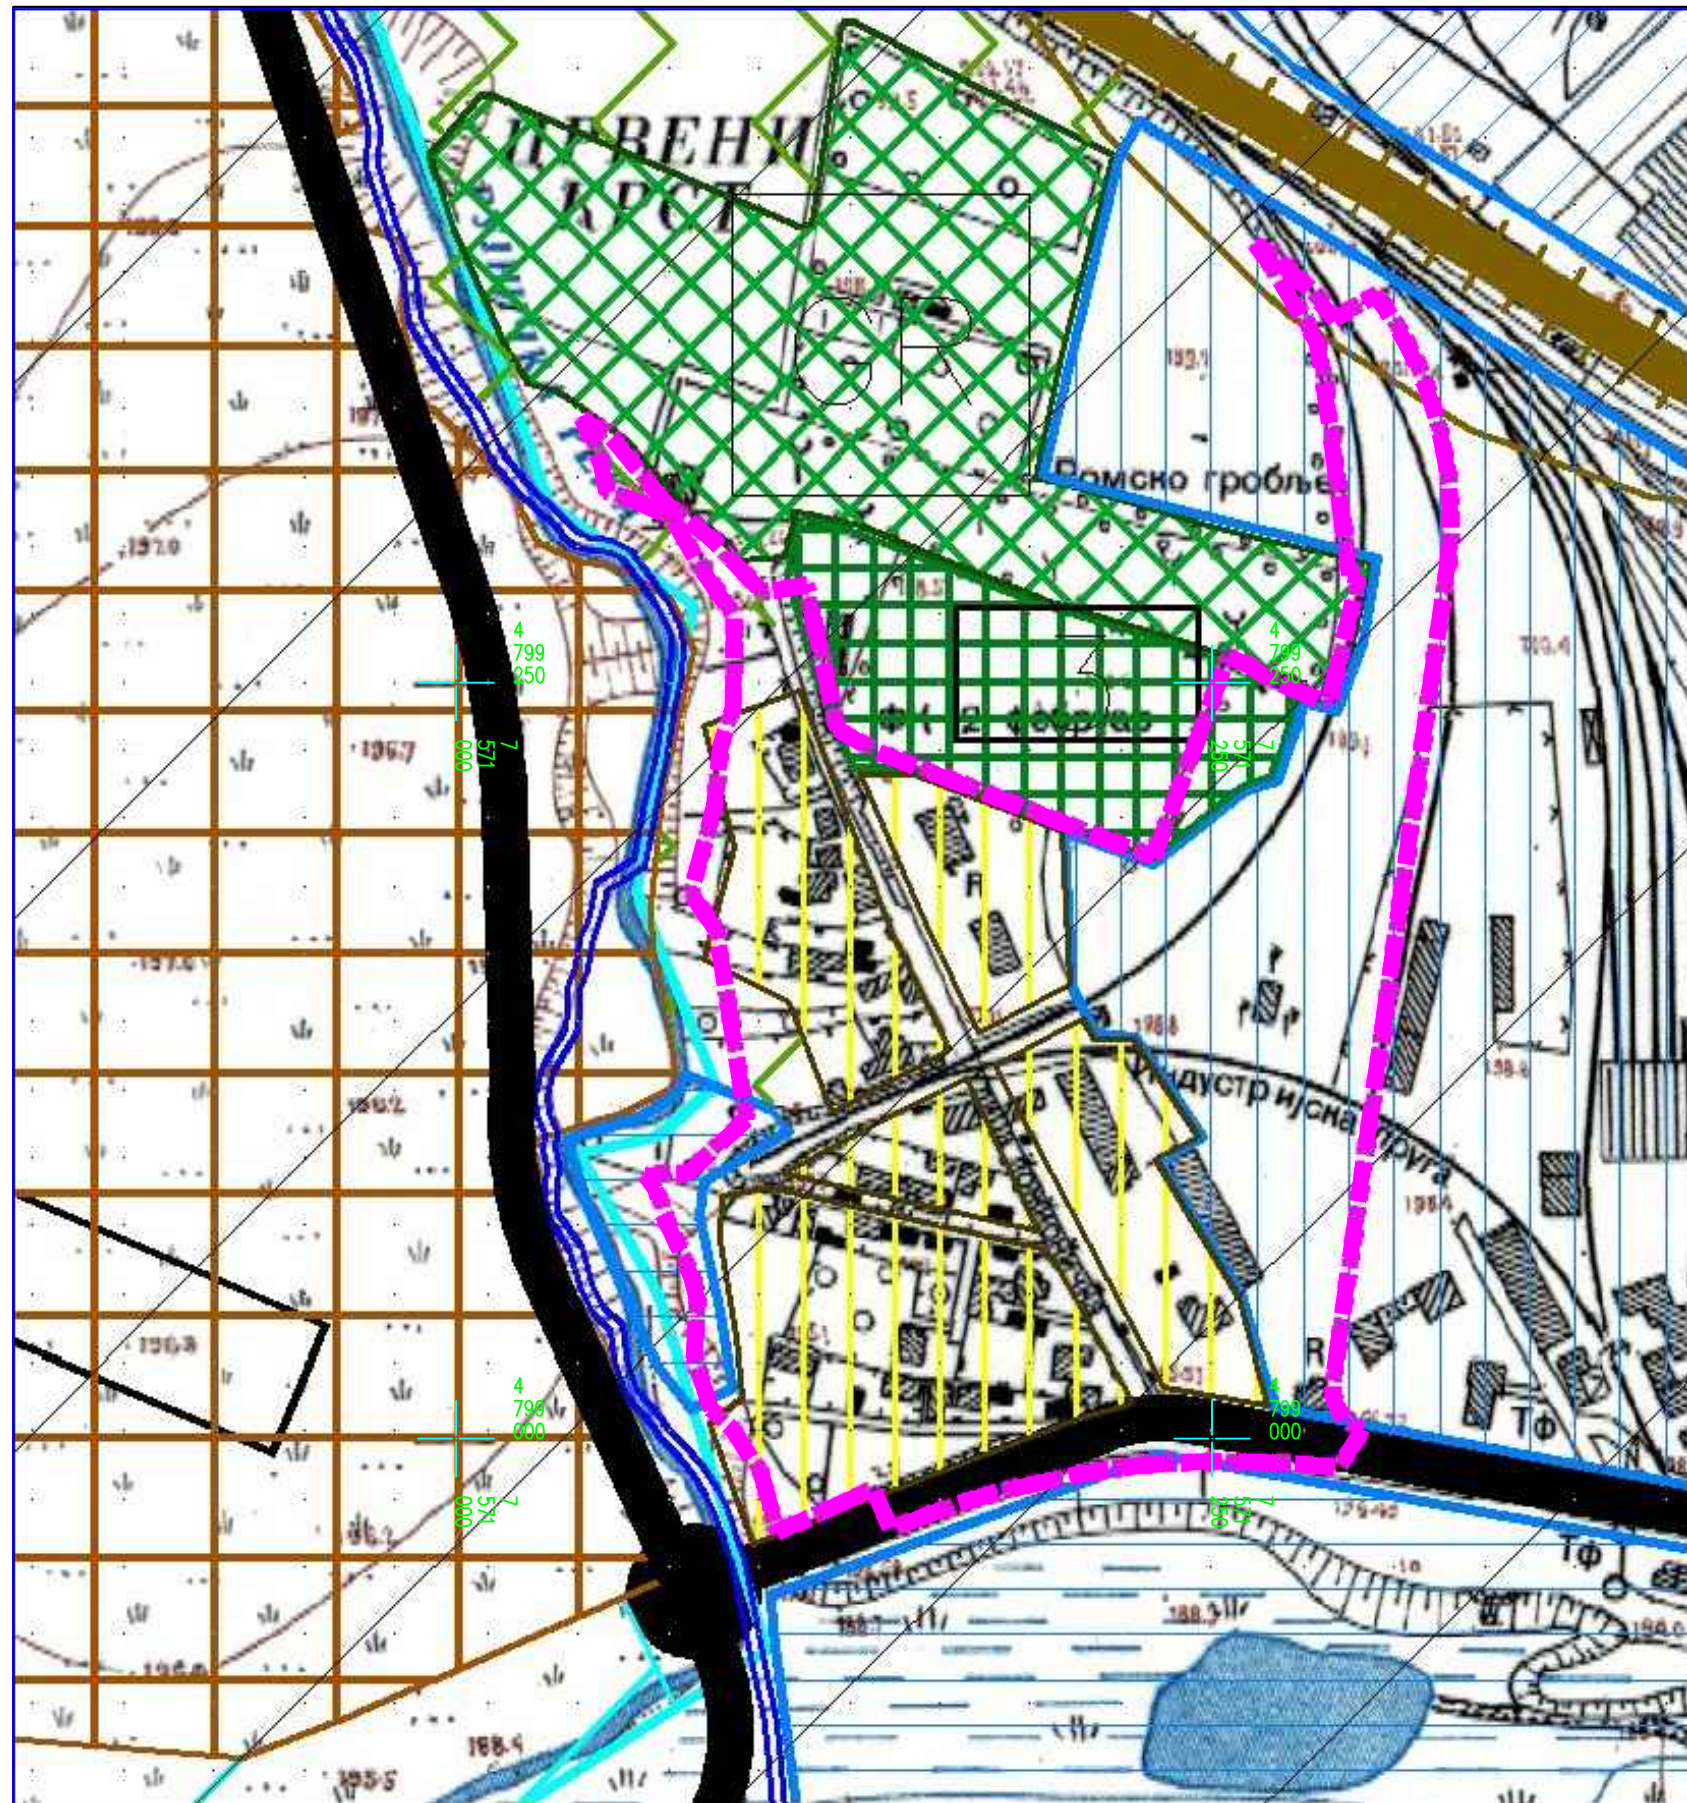


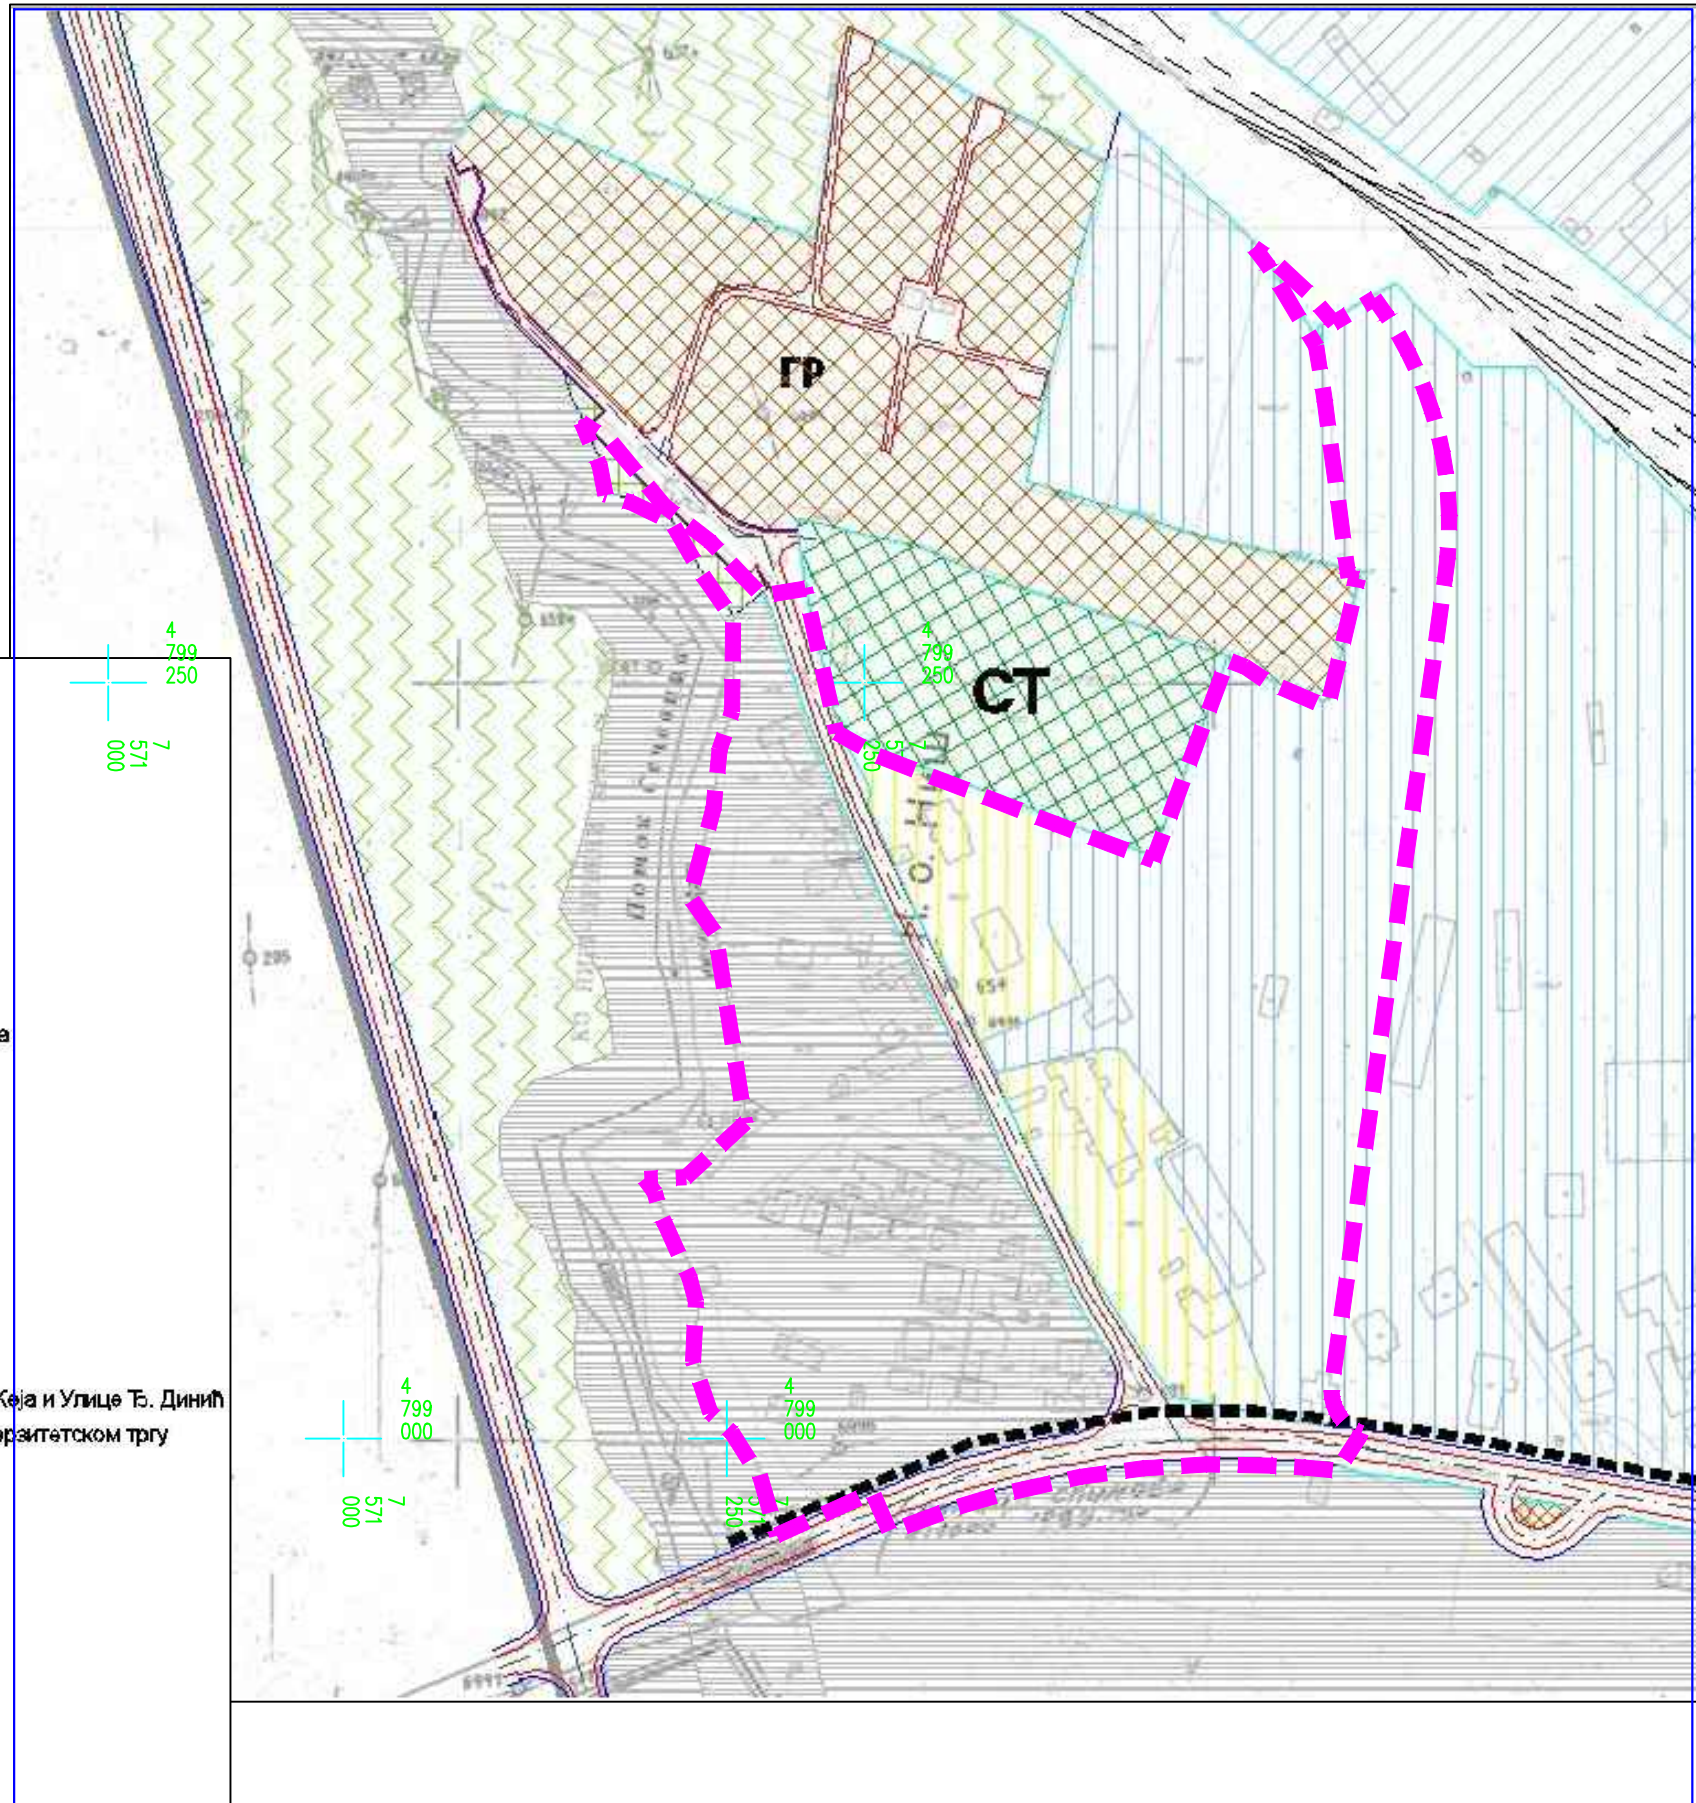

1/ Генерални урбанистички план
Ниша 2010-2025. („Службени лист
Града Ниша“, бр. 43/11, 136/16 и 17/18)

3/ План генералне регулације подручја Градске Општине Црвени
Крст - трећа фаза („Службени лист Града Ниша“, бр. 17/16)

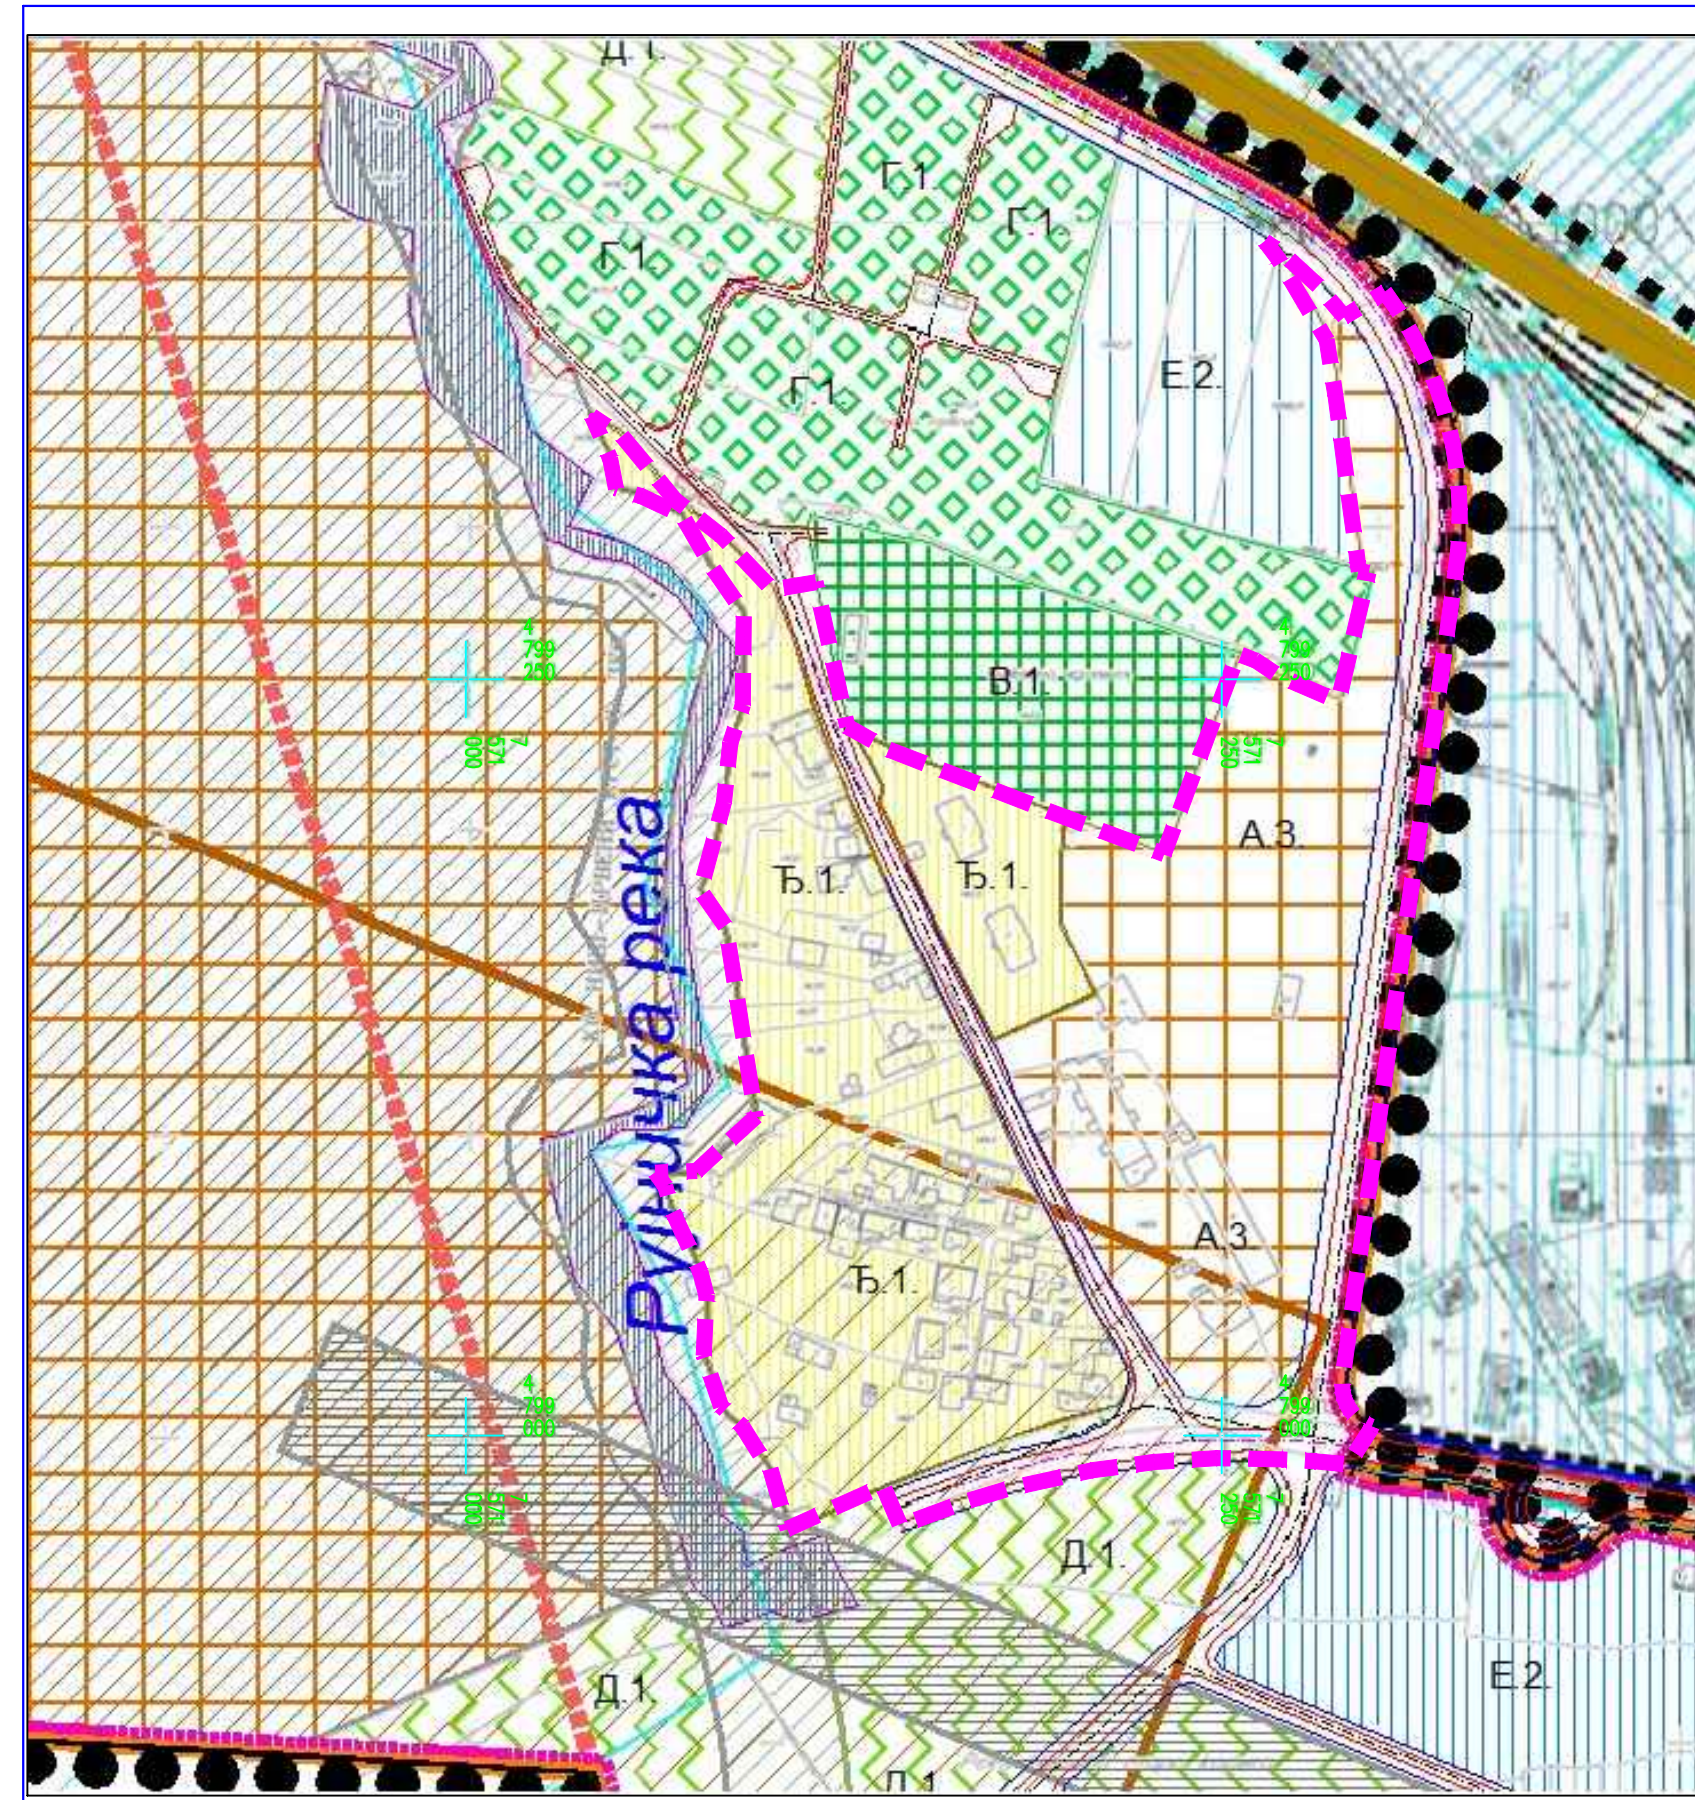


2/ План генералне регулације подручја Градске
Општине Црвени Крст - прва фаза („Службени лист Града
Ниша“, бр. 102/12)

ПРВЕ ИЗМЕНЕ И ДОПУНЕ
ПЛАНА ГЕНЕРАЛНЕ РЕГУЛАЦИЈЕ
ПОДРУЧЈА ГРАДСКЕ ОПШТИНЕ
ЦРВЕНИ КРСТ - ТРЕЋА ФАЗА


ЗОНА УЛИЦА САРАЈЕВСКЕ И
ЛОЖИОНИЧКЕ

ГРАД НИШ

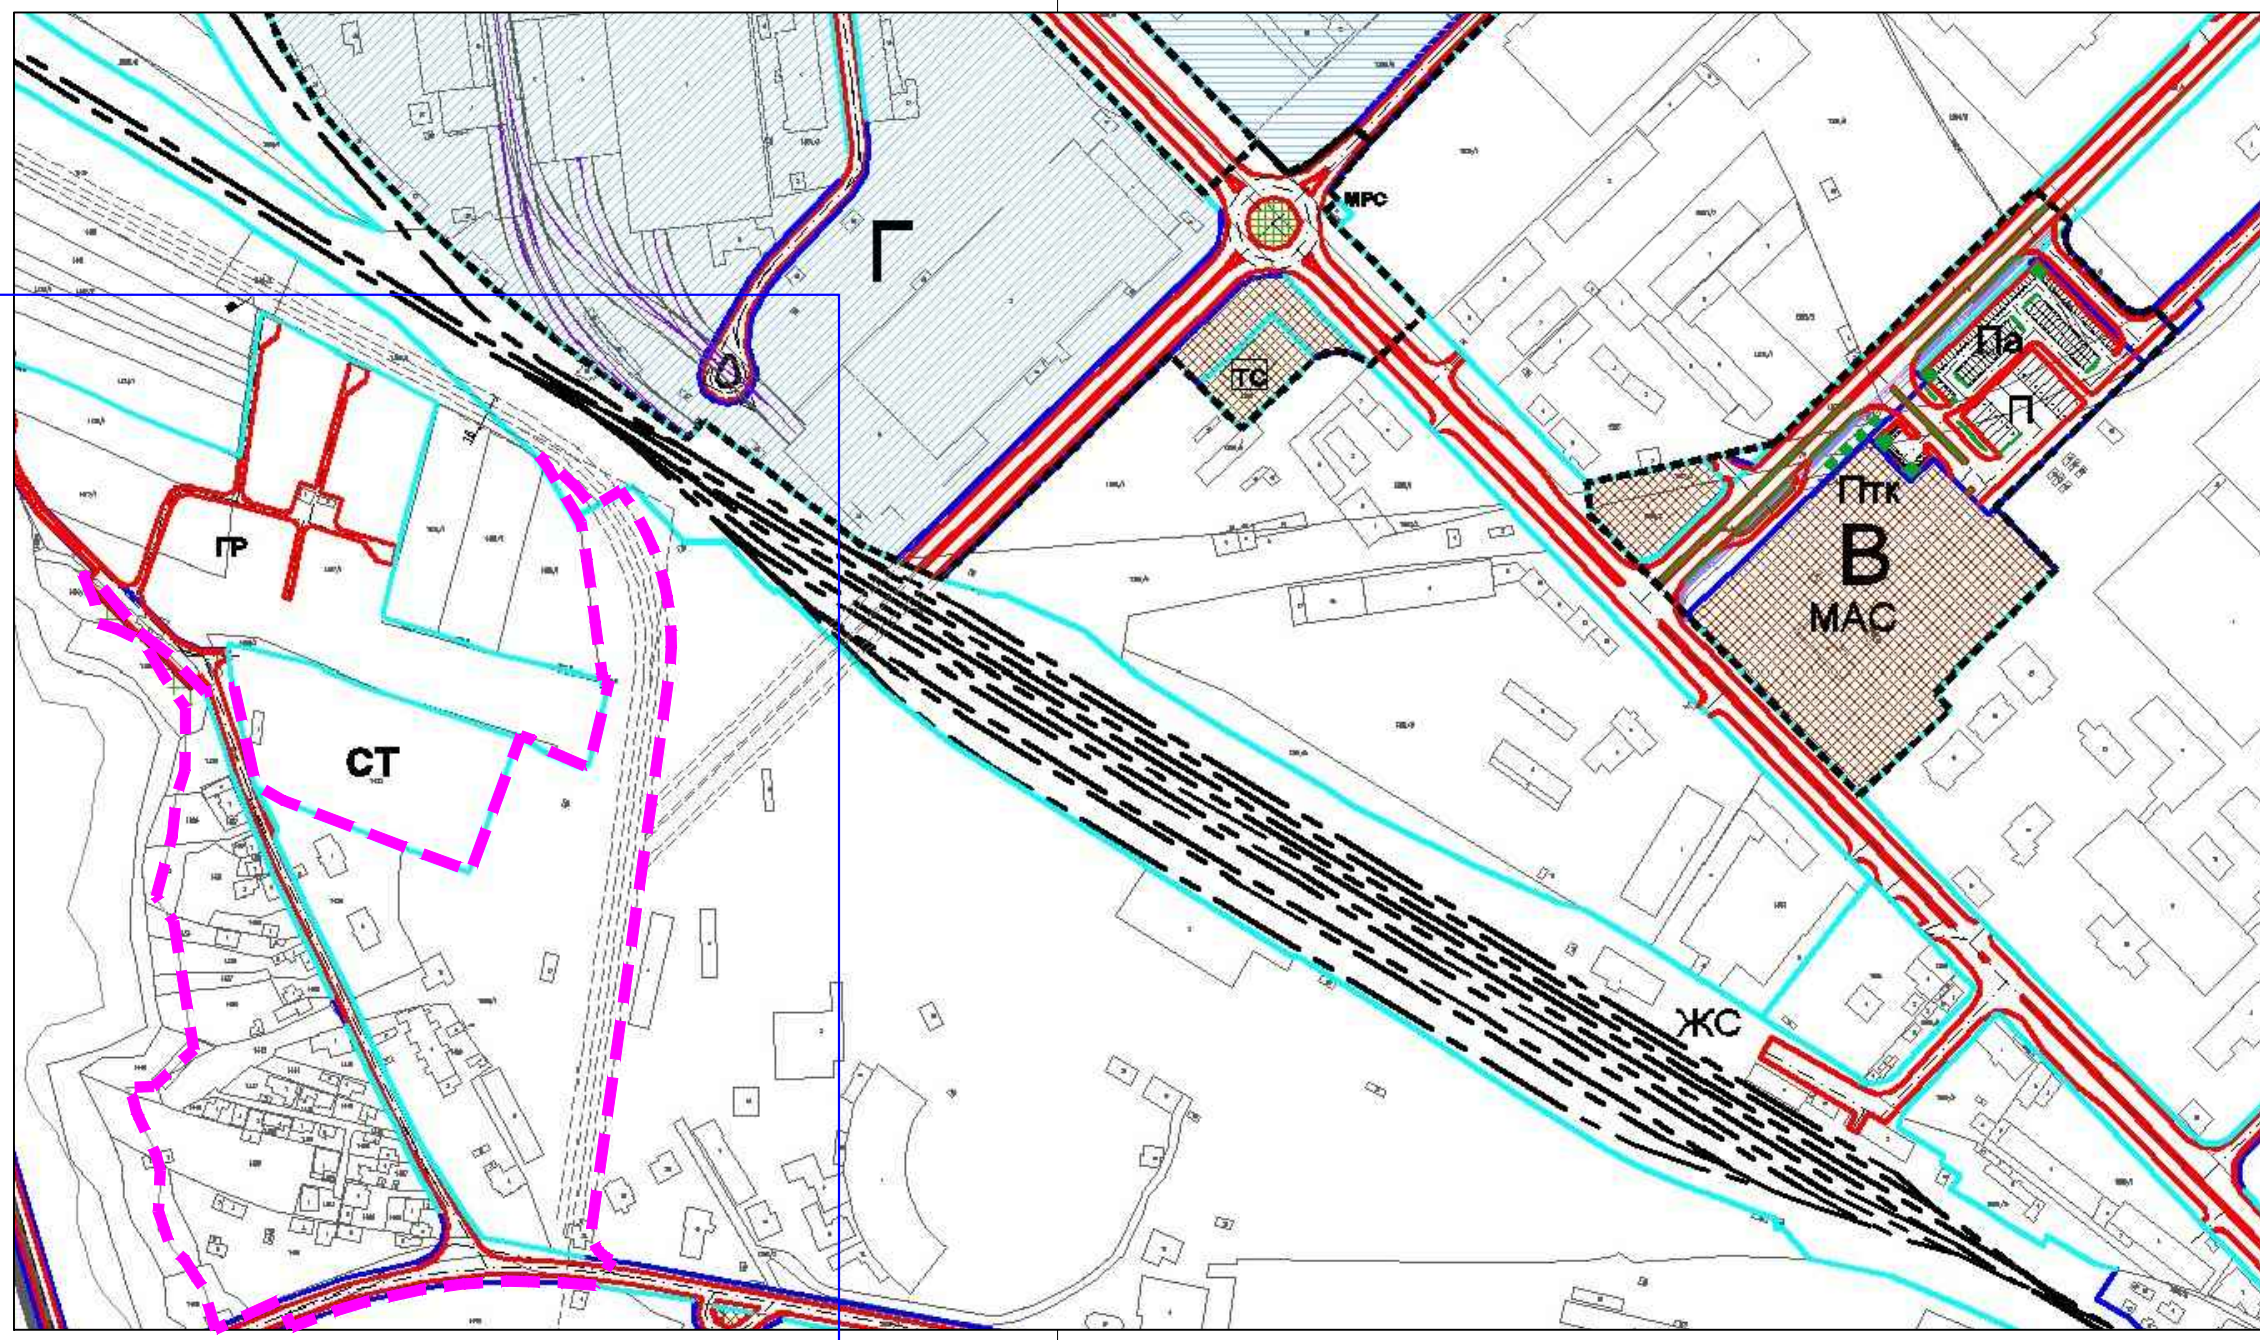

5/ Друге измене и допуне ПГР подручја Градске Општине Црвени
Крст - прва фаза, парцијалне измене („Службени лист Града Ниша“,
бр. 44/19)

4/ План генералне регулације
обилазне пруге на територији
Града Ниша („Службени лист
Града Ниша“, бр. 55/16)

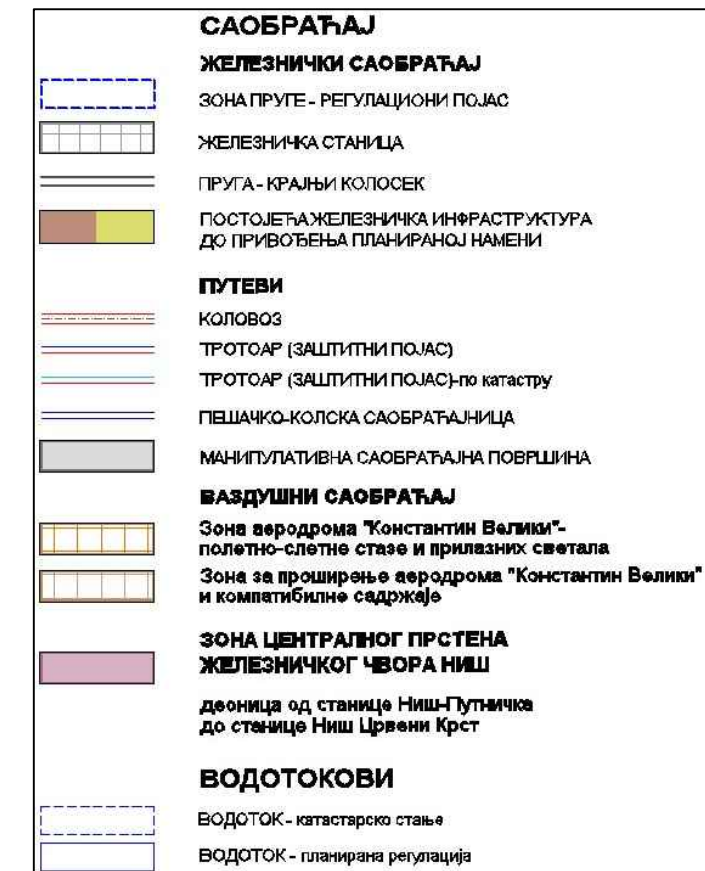

ЛЕГЕНДА:
ГРАНИЦЕ

●●●●● Граница планског подручја ПГР-а подручја ГО
Црвени крст - трећа фаза

— Граница Првих измена и допуна плана - зона
улица Сарајевске и Ложионишке

1/ Генерални урбанистички план Ниша 2010-2025. („Службени
лист Града Ниша“, бр. 43/11, 136/16 и 17/18)

2/ План генералне регулације подручја Градске Општине
Црвени Крст - прва фаза („Службени лист Града Ниша“, бр.
102/12)

3/ План генералне регулације подручја Градске Општине
Црвени Крст - трећа фаза („Службени лист Града Ниша“, бр.
17/16)

4/ План генералне регулације обилазне пруге на територији
Града Ниша („Службени лист Града Ниша“, бр. 55/16)

5/ Друге измене и допуне ПГР подручја Градске Општине Црвени
Крст - прва фаза, парцијалне измене („Службени лист Града Ниша“,
бр. 44/19)

ЕЛАБОРАТ:
ПРВЕ ИЗМЕНЕ И ДОПУНЕ
ПЛАНА ГЕНЕРАЛНЕ РЕГУЛАЦИЈЕ
ПОДРУЧЈА ГРАДСКЕ ОПШТИНЕ
ЦРВЕНИ КРСТ - ТРЕЋА ФАЗА,
ЗОНА УЛИЦА САРАЈЕВСКЕ И
ЛОЖИОНИЧКЕ

КАРТА:
Изводи из ГП-а Ниша 2010-2025, ПГР-а подручја
ГО Црвени Крст - прва фаза, ПГР-а подручја ГО
Црвени Крст - прва фаза и ПГР-а обилазне пруге на
подручју Града Ниша

Одговорни урбаниста:
мр Милош Станковић, дип. инж. арх.
лиценца: 200/0008/03

Размера:
1:1000

директор:
мр Милош Станковић, дип. инж. арх.

10 - ПГР - 18
2020. и.1.1.