


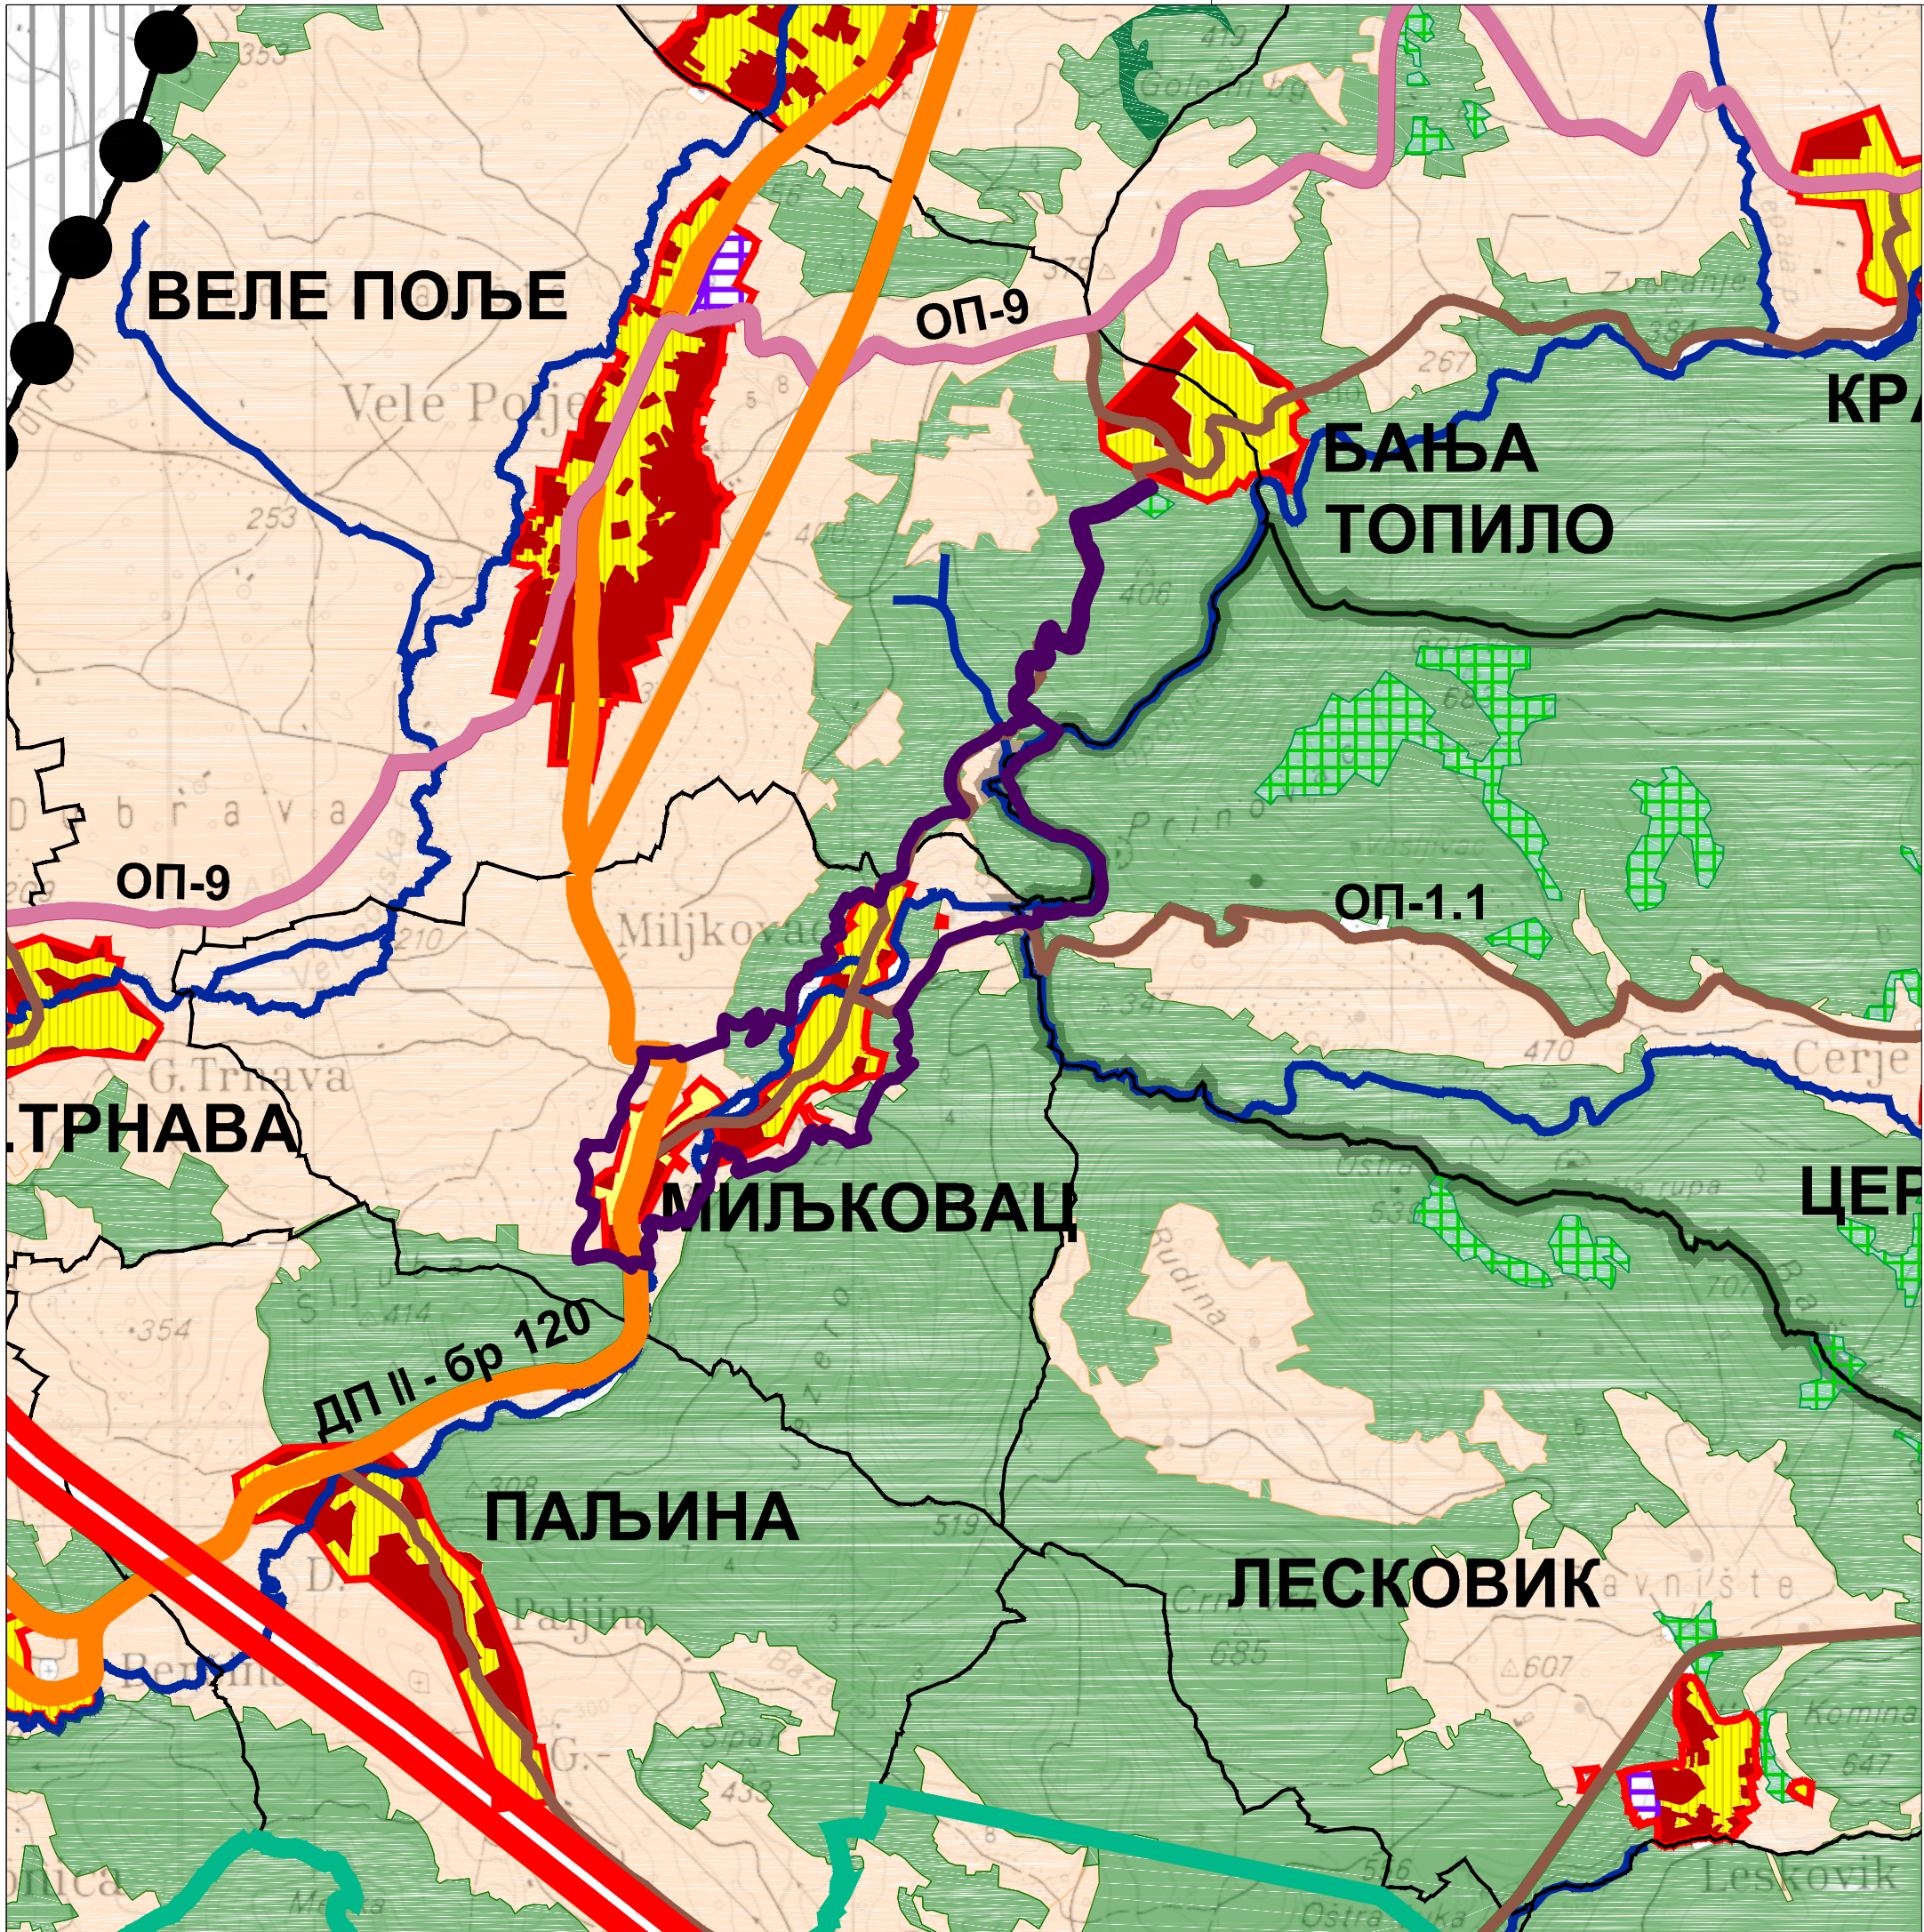

ГРАД НИШ
СКУПШТИНА ГРАДА

ПРОСТОРНИ ПЛАН
АДМИНИСТРАТИВНОГ ПОДРУЧЈА
ГРАДА НИША
2021

РЕФЕРАЛНА КАРТА БР.1

НАМЕНА ПРОСТОРА


- ЛЕГЕНДА**
- ГРАНИЦА ПОДРУЧЈА ПРОСТОРНОГ ПЛАНА
 - ГРАНИЦА СУСЕДНИХ ОПШТИНА
 - ГРАНИЦА ГРАДСКЕ ОПШТИНЕ
 - ГРАНИЦА КАТАСТАРСКЕ ОПШТИНЕ
 - ГРАНИЦА НОВОГ ГУПЦА
 - ГРАНИЦА ГРАДСКОГ ГРАЂЕВИНСКОГ ПОДРУЧЈА
 - ГРАНИЦА ГРАЂЕВИНСКОГ ПОДРУЧЈА СЕОСКОГ НАСЕЉА
- САОБРАЋАЈ**
- ДРЖАВНИ ПУТ I РЕДА /АУТОПУТ/ - ПОСТОЈЕЋИ
 - ДРЖАВНИ ПУТ I РЕДА /АУТОПУТ/ - ПЛАНИРАНИ
 - ДРЖАВНИ ПУТ II РЕДА /РЕГИОНАЛНИ ПУТ/ - ПОСТОЈЕЋИ
 - ДРЖАВНИ ПУТ II РЕДА /РЕГИОНАЛНИ ПУТ/ - ПЛАНИРАНИ
 - ОПШТИНСКИ ПУТ /ЛОКАЛНИ/
 - ГРАДСКА САОБРАЋАЈНИЦА
 - ЖЕЛЕЗНИЧКА ПРУГА - ПОСТОЈЕЋА
 - ЖЕЛЕЗНИЧКА ПРУГА - ПЛАНИРАНА
 - ЖЕЛЕЗНИЧКА ПРУГА ЗА ВОЗОВЕ ВЕЛИКИХ БРЗИНА
 - КОРИДОР ПЛОВНОГ ПУТА
 - СПОЉНИ /УРУЛНИ/ ПРСТЕН
 - УНУТРАШЊИ ГРАДСКИ ПРСТЕН
 - СПОЉАШЊИ ГРАДСКИ ПРИМАРНИ ПРСТЕН
- ОСНОВНА НАМЕНА ПРЕОСТОРА**
- ПОЉОПРИВРЕДНО ЗЕМЉИШТЕ**
- ПОВРТАРСТВО, РАТАРСТВО, ВОЋАРСТВО И ВИНОГРАДАРСТВО
- ШУМЕ И ШУМСКО ЗЕМЉИШТЕ**
- ШУМЕ - ПОСТОЈЕЋЕ
 - ШУМЕ - ПЛАНИРАНЕ
 - ПАШЉАЦИ
- ВОДЕ И ВОДНО ЗЕМЉИШТЕ**
- ВОДОТОК
 - ПЛОВНИ ПУТ - ПЛАНИРАН
 - АКУМУЛАЦИЈА - ПЛАНИРАНА
- ГРАЂЕВИНСКО ПОДРУЧЈЕ**
- УРБАНО ПОДРУЧЈЕ - ПОСТОЈЕЋЕ
 - УРБАНО ПОДРУЧЈЕ - ПЛАНИРАНО
 - ГЛАВНИ ГРАДСКИ ЦЕНТАР
 - КЛИНИЧКИ ЦЕНТАР
 - РАДНА ЗОНА - ПОСТОЈЕЋА
 - РАДНА ЗОНА - ПЛАНИРАНА
 - ПОСЕБНА НАМЕНА ПРОСТОРА
 - УРЕЂЕНО ЗЕЛЕНИЛО - ПОСТОЈЕЋЕ
 - УРЕЂЕНО ЗЕЛЕНИЛО - ПЛАНИРАНО
 - ДЕПОНИЈА - ПОСТОЈЕЋА
 - РЕГИОНАЛНА ДЕПОНИЈА - ПЛАНИРАНА
 - САОБРАЋАЈНИ ТЕРМИНАЛИ
 - СЕОСКА НАСЕЉА - ПОСТОЈЕЋЕ
 - СЕОСКА НАСЕЉА - ПЛАНИРАНО
 - ГРОБЉЕ - ПОСТОЈЕЋЕ
 - ГРОБЉЕ - ПЛАНИРАНО
 - ТУРИСТИЧКИ ЦЕНТРИ
 - АЕРОДРОМ СА КАРГО ЦЕНТРОМ



ГРАД НИШ
СКУПШТИНА ГРАДА НИША

ПЛАН ДЕТАЉНЕ РЕГУЛАЦИЈЕ
НАСЕЉА МИЉКОВАЦ И ЛОКАЛИТЕТА ВИДРИШТЕ
НА ПОДРУЧЈУ ГРАДСКЕ ОПШТИНЕ ЦРВЕНИ КРСТ

- РАНИ ЈАВНИ УВИД -

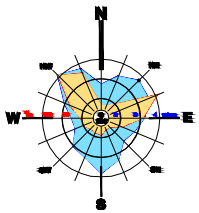

ЛЕГЕНДА:

ГРАНИЦА ПЛАНА ДЕТАЉНЕ РЕГУЛАЦИЈЕ



Шифра	
15 - ПДР - 19	
2019.	1
Датум	Лист

ЕЛАБОРАТ
ПЛАН ДЕТАЉНЕ РЕГУЛАЦИЈЕ
НАСЕЉА МИЉКОВАЦ И ЛОКАЛИТЕТА
ВИДРИШТЕ НА ПОДРУЧЈУ
ГРАДСКЕ ОПШТИНЕ ЦРВЕНИ КРСТ

КАРТА
ИЗВОД ИЗ ПРОСТОРНОГ ПЛАНА
АДМИНИСТРАТИВНОГ ПОДРУЧЈА
ГРАДА НИША 2021.
РЕФЕРАЛНА КАРТА БР.1
НАМЕНА ПРОСТОРА

Руководилац израде плана: Бранимир ЋИРИЋ, дипл.инж.арх.
Урбаниста: Валери СТОИЛКОВ, дипл.инж.грађ.

Размера: 1 : 25 000
Директор: Мр Миролуб СТАНКОВИЋ, дипл.инж.арх.