


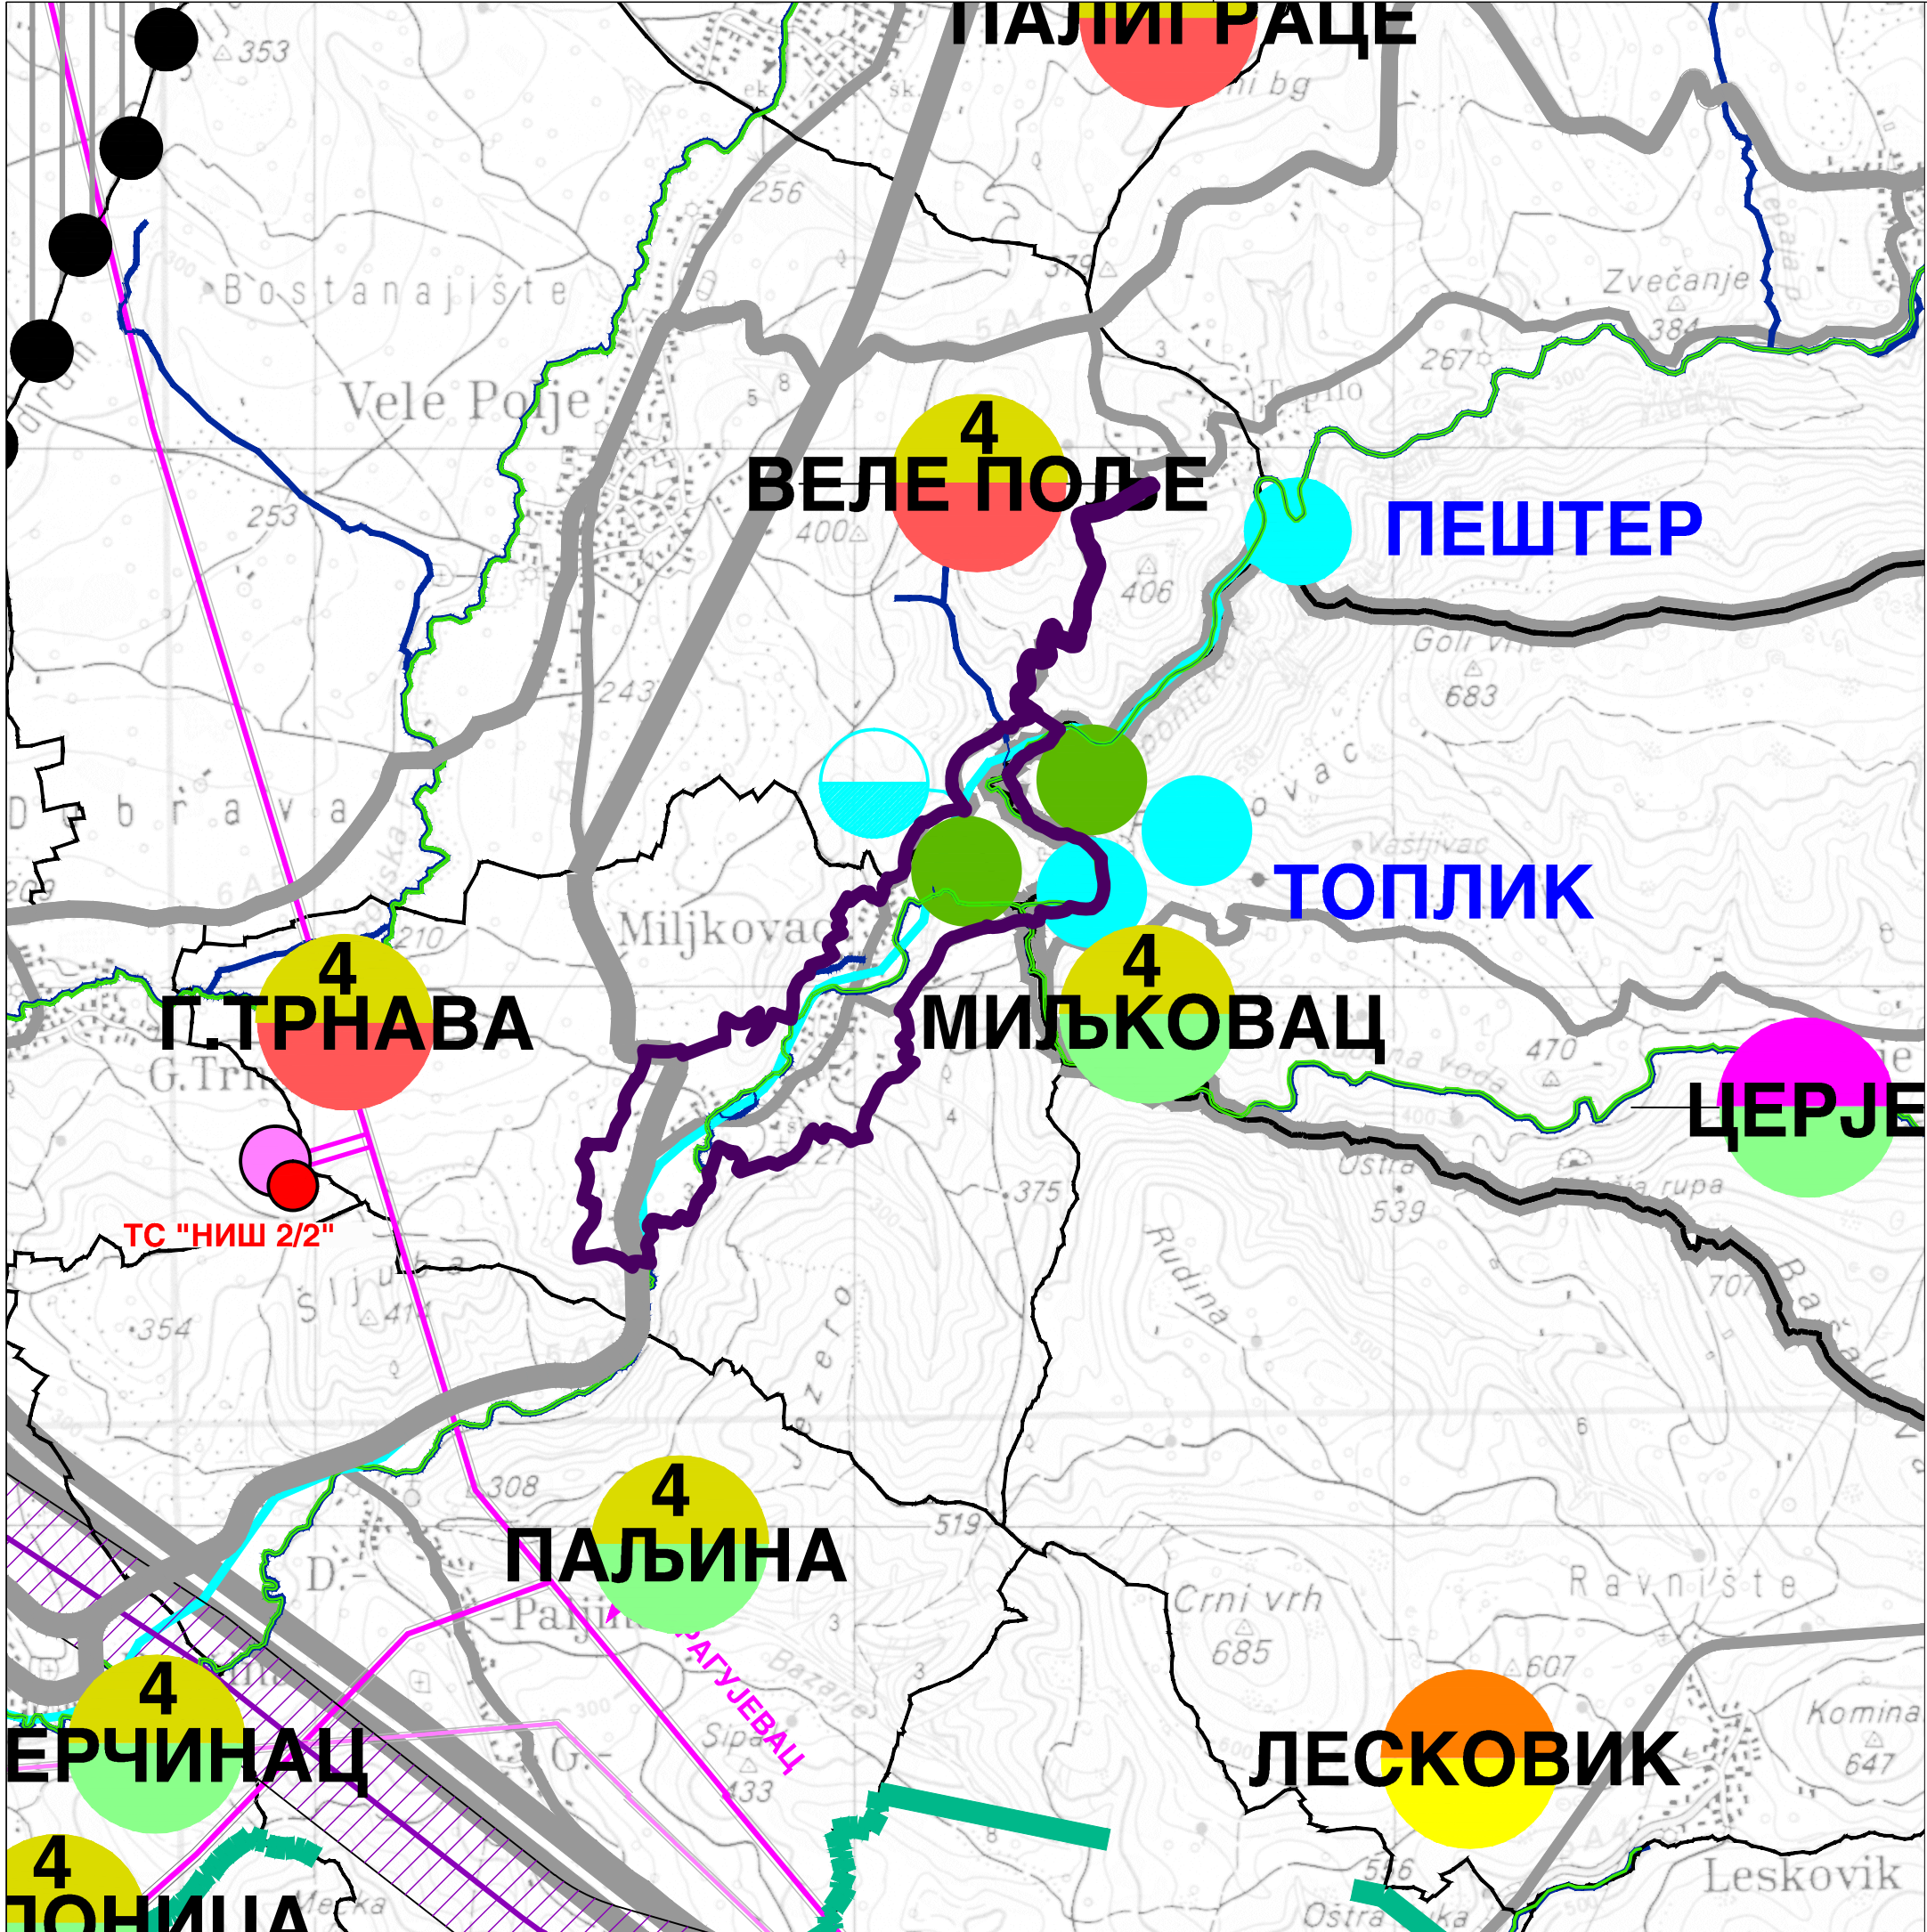

ГРАД НИШ
СКУПШТИНА ГРАДА

ПРОСТОРНИ ПЛАН
АДМИНИСТРАТИВНОГ ПОДРУЧЈА
ГРАДА НИША
2021

РЕФЕРАЛНА КАРТА БР.3

ВОДОПРИВРЕДНА, ЕНЕРГЕТСКА
И ТЕЛЕКОМУНИКАЦИОНА
ИНФРАСТРУКТУРА


- ЛЕГЕНДА**
- ГРАНИЦА ПОДРУЧЈА ПРОСТОРНОГ ПЛАНА
ГРАНИЦА СУСЕДНИХ ОПШТИНА
ГРАНИЦА ГРАДСКЕ ОПШТИНЕ
ГРАНИЦА КАТАСТАРСКЕ ОПШТИНЕ
ГРАНИЦА НОВОГ ГИЛА
- САОБРАЋАЈ**
- ДРЖАВНИ ПУТ РЕДА (АУТОПУТ) - ПОСТОЈЕЋИ
ДРЖАВНИ ПУТ РЕДА (АУТОПУТ) - ПЛАНИРАНИ
ДРЖАВНИ ПУТ В РЕДА (РЕГИОНАЛНИ ПУТ) - ПОСТОЈЕЋИ
ДРЖАВНИ ПУТ В РЕДА (РЕГИОНАЛНИ ПУТ) - ПЛАНИРАНИ
ОПШТИНСКИ ПУТ - ПОСТОЈЕЋИ
ОПШТИНСКИ ПУТ - ПЛАНИРАНИ
ГРАДСКА САОБРАЋАЈНИЦА
ЖЕЛЕЗНИЧКА ПРУГА - ПОСТОЈЕЋА
ЖЕЛЕЗНИЧКА ПРУГА - ПЛАНИРАНА
ЖЕЛЕЗНИЧКА ПРУГА ЗА ВОЗОВЕ ВЕЛИКОГ БРЗИНА
КОРИДОР ПЛОВНОГ ПУТА
ОПШТИНСКИ ПУТ - ПОСТОЈЕЋИ
ОПШТИНСКИ ПУТ - ПЛАНИРАНИ
УНИТАРНИ ГРАДСКИ ПРСТЕН
СПОЉАШЊИ ГРАДСКИ ПРСТЕН
- ЕЛЕКТРОЕНЕРГЕТИКА**
- ПОСТОЈЕЋЕ ПЛАНИРАНО
- ДАЛЕКОВОД ДВ 400KV
ДАЛЕКОВОД ДВ 220KV
ДАЛЕКОВОД ДВ 110KV
ДАЛЕКОВОД ДВ 35KV
КАПЛОСКИ ВОД 30KV
РЕКОНСТРУКЦИЈА ДВ 110KV
КАПЛОСКИ ВОД 10KV
ДАЛЕКОВОД ДВ 110KV - ИЗМЕНА
ДАЛЕКОВОД ДВ 35KV - ИЗМЕНА
ЗАШТИТНА ЗОНА ДАЛЕКОВОДА
- ТС 400/220/110 KV
ТС 110/35/10 KV
ТС 110/35 KV
ТС 110/10 KV
ТС 35/10 KV
ТС 400/110 KV
- ГАСИФИКАЦИЈА**
- ПОСТОЈЕЋЕ ПЛАНИРАНО
- МАГИСТРАЛНИ ГАСОВОД
ПРИМАРНИ ГРАДСКИ ГАСОВНИ ПРСТЕН
КОРИДОР ПЛАНИРАНОГ ГАСОВОДА "ЈУЖНИ ТОК"
ПРОДВОДОВИД ЗА ТРАНСПОРТ НАФТНИХ ДЕРИВАТА
ГЛАВНИ РАЗДЕЛНИ ЧЕФ (ГРЧ)
ГЛАВНА МЕРНО РЕГУЛАЦИОНА СТАНИЦА (ГМРС)
РЕЗЕРВОАРСКИ ПРОСТОР ЗА СКЛАДИШТЕЊЕ
НАФТНИХ ДЕРИВАТА
КОГЕНЕРАТИВНО ПОСТРОЈЕЊЕ
- ТОПЛИФИКАЦИЈА**
- ПОСТОЈЕЋЕ ПЛАНИРАНО
- ЗОНЕ (ПОДРУЧЈА) ТОПЛИФИКАЦИЈЕ
ЦЕНТРАЛИЗОВАНИ ИЗВОРИ ТОПЛОТЕ (ТОПЛАНЕ)
- ТЕЛЕКОМУНИКАЦИЈА**
- ПОСТОЈЕЋЕ ПЛАНИРАНО
- МАГИСТРАЛНИ ПРАВИЛНИ ОПТИЧКОГ КАБЛА
ТРАНЗИТНА ТЕЛЕФОНСКА ЦЕНТРАЛА
- ВОДОСНАБДЕВАЊЕ И КАНАЛИСАЊЕ ОТПАДНИХ ВОДА**
- ПОСТОЈЕЋЕ ПЛАНИРАНО
- ИЗВОРИШТЕ "ВЕДИНА"
ИЗВОРИШТЕ
МАГИСТРАЛНИ ЦЕВОВОД "БУБЕРАЋА - НИШ"
МАГИСТРАЛНИ ЦЕВОВОД ИЗ ПРАВДА АКУМУЛАЦИЈЕ "СЕЛОВА"
ЦЕВОВОД
ПРЕКИДНА КОМОРА
ПУМПНА СТАНИЦА
РЕЗЕРВОАР
ПОДРУЧЈЕ ПОКРИВЕНО МРЕЖОМ КАНАЛИЗАЦИЈЕ
ЦЕНТРАЛНО ПОСТРОЈЕЊЕ ЗА ПРЕЧИШЋАВАЊЕ ОТПАДНИХ ВОДА
НАСЕЉЕ ПРИКЉУЧЕНО НА ГРАДСКИ КАНАЛИЗАЦИОНИ СИСТЕМ
НАСЕЉЕ ПРИКЉУЧЕНО НА "НИВОС"
НАСЕЉЕ С СОПСТВЕНИМ ПОСТРОЈЕЊЕМ ЗА ПРЕЧИШЋАВАЊЕ ОТПАДНИХ ВОДА
НАСЕЉЕ С ИНДИВИДУАЛНИМ НАЧИНОМ СНАБДЕВАЊА ВОДОМ
ГРУПА НАСЕЉА С ЗАЈЕДНИЧКИМ ПОСТРОЈЕЊЕМ ЗА ПРЕЧИШЋАВАЊЕ ОТПАДНИХ ВОДА
НАСЕЉЕ С СЕЛОСКИМ ВОДОВОДОМ
ГРУПА НАСЕЉА С ЗАЈЕДНИЧКИМ ПОСТРОЈЕЊЕМ ЗА ПРЕЧИШЋАВАЊЕ ОТПАДНИХ ВОДА
НАСЕЉЕ С ИНДИВИДУАЛНИМ НАЧИНОМ СНАБДЕВАЊА ВОДОМ
ГРУПА НАСЕЉА С ЗАЈЕДНИЧКИМ ПОСТРОЈЕЊЕМ ЗА ПРЕЧИШЋАВАЊЕ ОТПАДНИХ ВОДА
НАСЕЉЕ ПРИКЉУЧЕНО НА "НИВОС"
- ПОВРШИНСКЕ ВОДЕ**
- ПОСТОЈЕЋЕ ПЛАНИРАНО
- ПРИРОДНИ ТОК
РЕГУЛИСАНИ ТОК
КОРИДОР ПЛОВНОГ ПУТА
АКУМУЛАЦИЈА

ГРАД НИШ
СКУПШТИНА ГРАДА НИША



ПЛАН ДЕТАЉНЕ РЕГУЛАЦИЈЕ
НАСЕЉА МИЉКОВАЦ И ЛОКАЛИТЕТА ВИДРИШТЕ
НА ПОДРУЧЈУ ГРАДСКЕ ОПШТИНЕ ЦРВЕНИ КРСТ

- РАНИ ЈАВНИ УВИД -

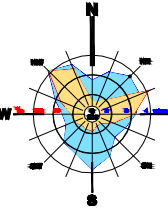

ЛЕГЕНДА:

ГРАНИЦА ПЛАНА ДЕТАЉНЕ РЕГУЛАЦИЈЕ



Шифра	
15 - ПДР - 19	
2019.	3
Датум	Лист

ЕЛАБОРАТ
ПЛАН ДЕТАЉНЕ РЕГУЛАЦИЈЕ
НАСЕЉА МИЉКОВАЦ И ЛОКАЛИТЕТА
ВИДРИШТЕ НА ПОДРУЧЈУ
ГРАДСКЕ ОПШТИНЕ ЦРВЕНИ КРСТ
КАРТА
ИЗВОД ИЗ ПРОСТОРНОГ ПЛАНА
АДМИНИСТРАТИВНОГ ПОДРУЧЈА
ГРАДА НИША 2021.
РЕФЕРАЛНА КАРТА БР. 3
ВОДОПРИВРЕДНА, ЕНЕРГЕТСКА И
ТЕЛЕКОМУНИКАЦИОНА ИНФРАСТРУКТУРА

Руководилац израде плана: Бранимир ЋИРИЋ, дипл.инж.арх.
Урбаниста: Валери СТОИЛКОВ, дипл.инж.грађ.

Размера: 1 : 25 000
Директор: Мр Мирљуб СТАНКОВИЋ, дипл.инж.арх.