


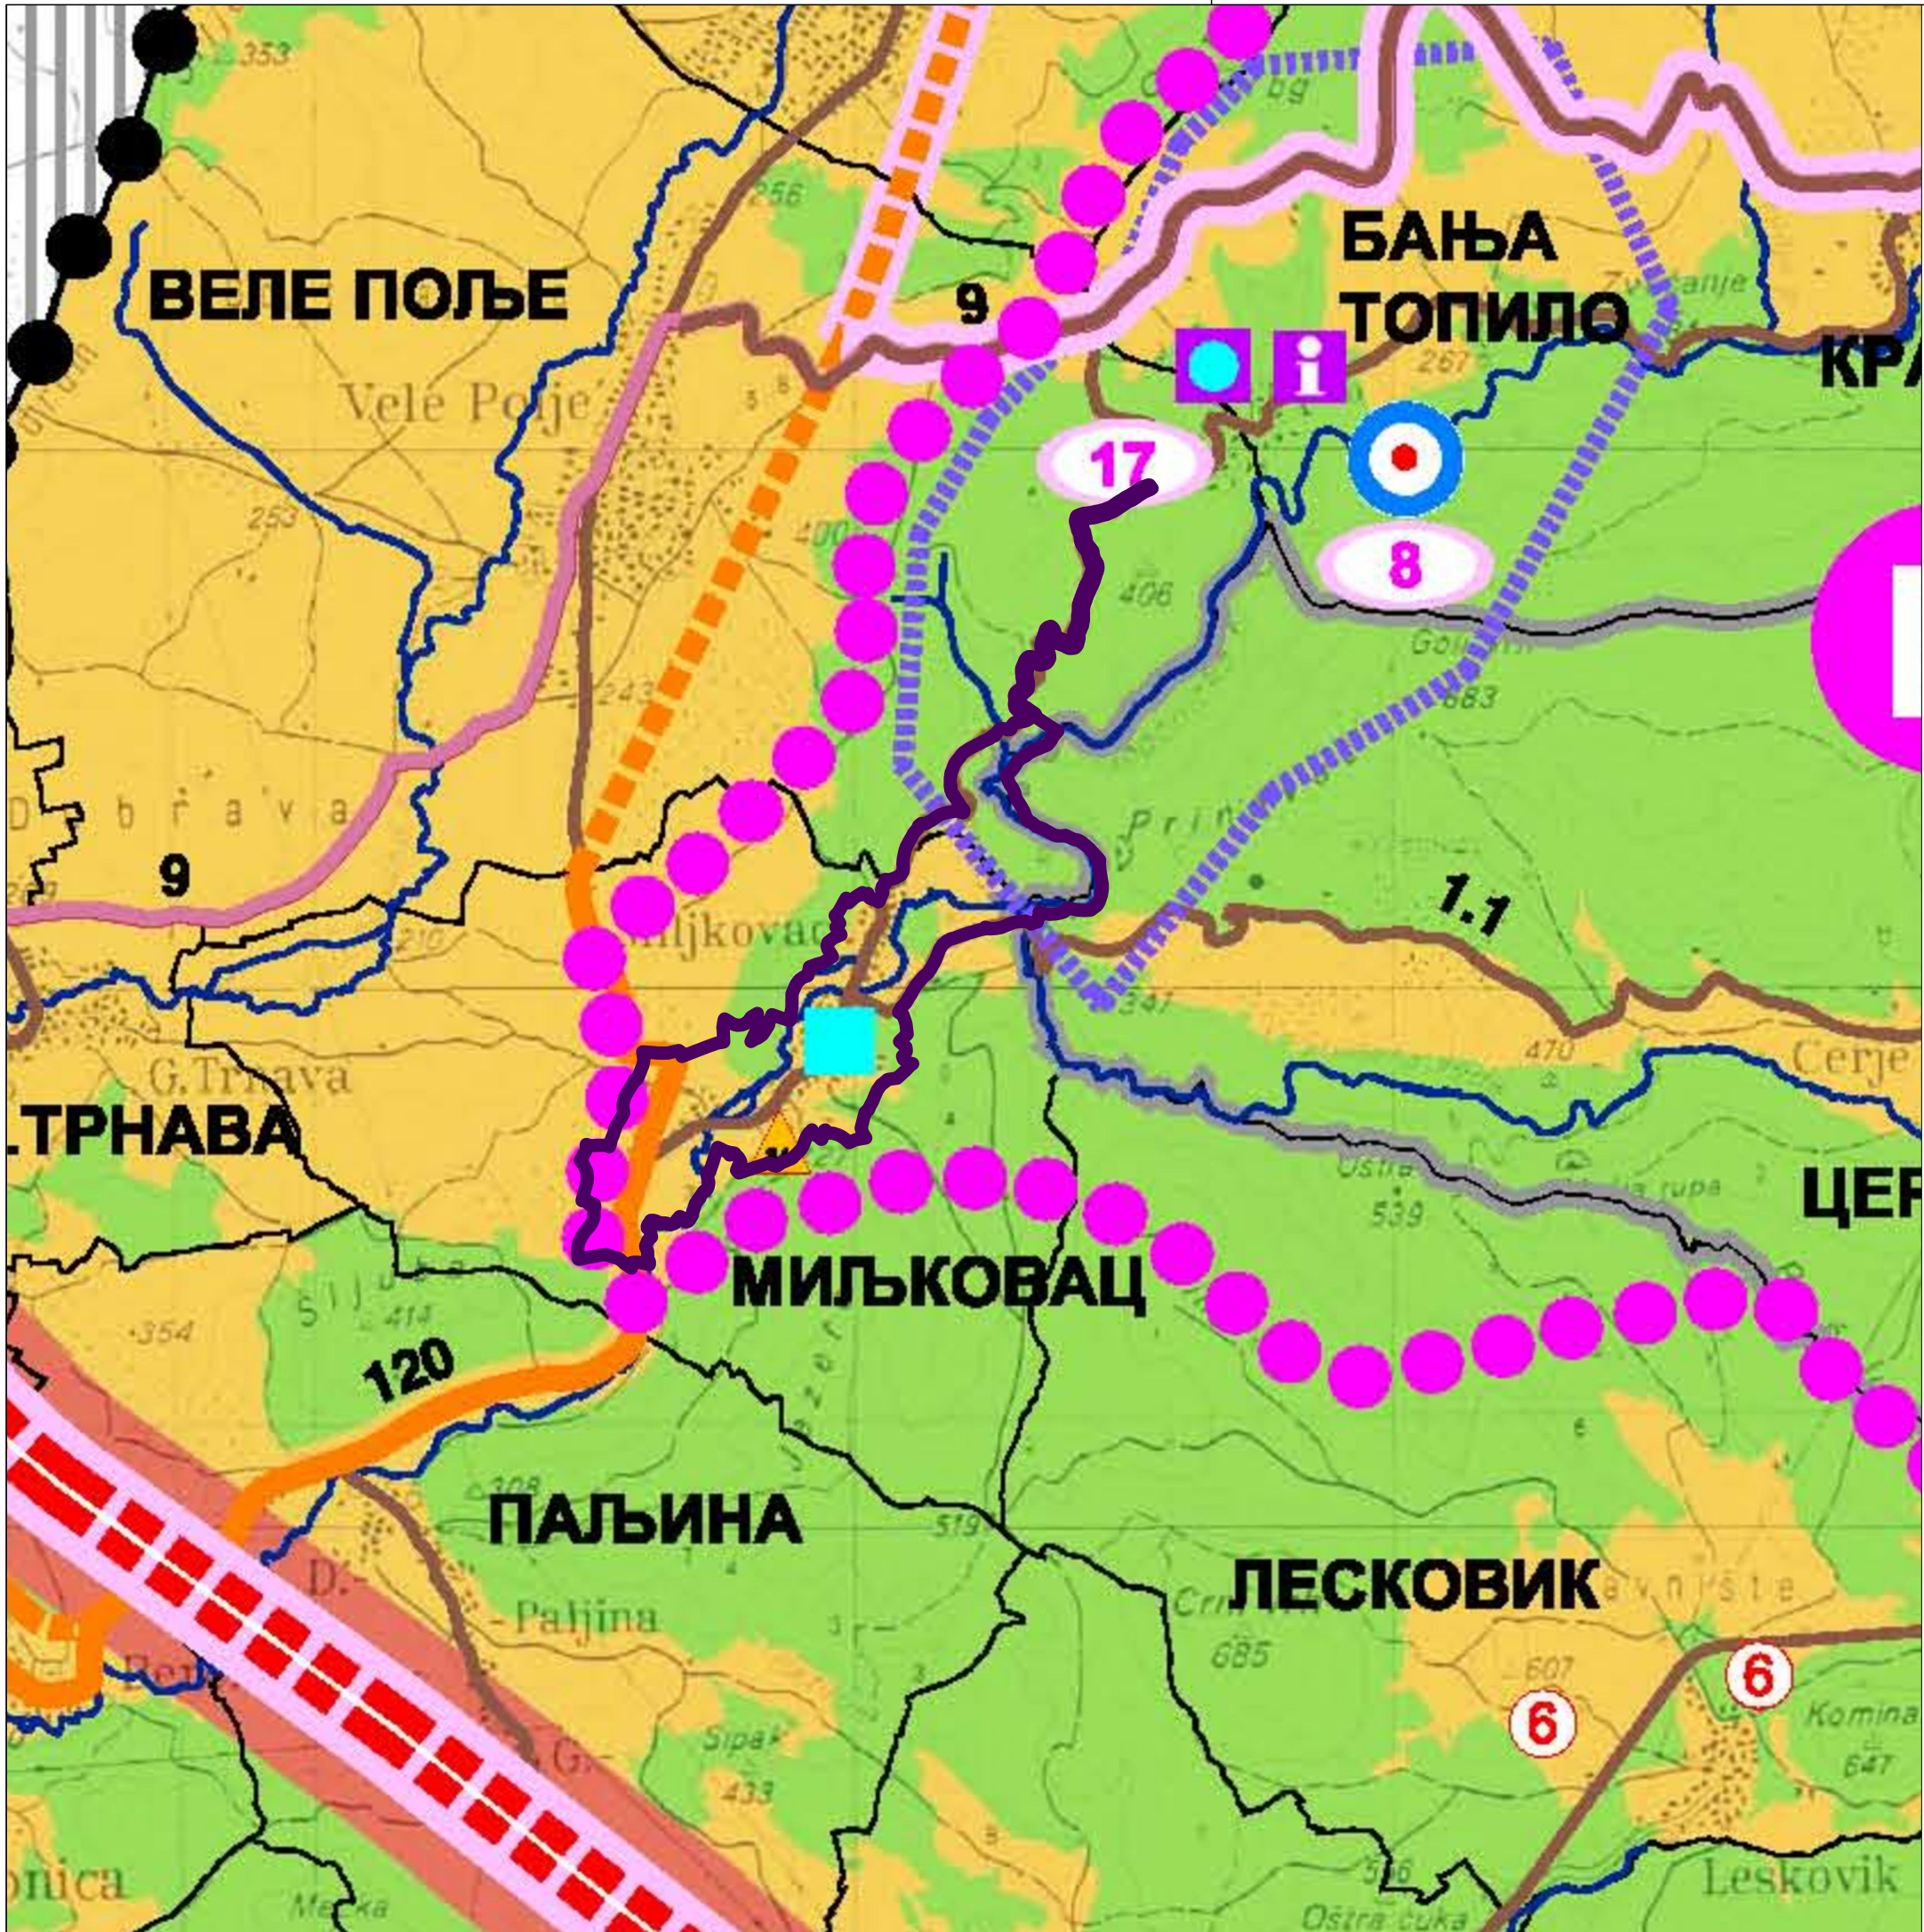

ГРАД НИШ
СКУПШТИНА ГРАДА

ПРОСТОРНИ ПЛАН
АДМИНИСТРАТИВНОГ ПОДРУЧЈА
ГРАДА НИША
2021

РЕФЕРАЛНА КАРТА БР. 4

ТУРИЗАМ И ЗАШТИТА
ПРОСТОРА

0 1 2 3 4 5km
1 : 50 000


- ЛЕГЕНДА**
- ГРАНИЦА ПОДРУЧЈА ПРОСТОРНОГ ПЛАНА
ГРАНИЦА СУСЕДНИХ ОПШТИНА
ГРАНИЦА ГРАДСКЕ ОПШТИНЕ
ГРАНИЦА КАТАСТАРСКЕ ОПШТИНЕ
ВОДОТОК
САОБРАЋАЈ
- ДРЖАВНИ ПУТ I РЕДА (АУТОПУТ) - постојећи
ДРЖАВНИ ПУТ I РЕДА (АУТОПУТ) - планирани
ДРЖАВНИ ПУТ II РЕДА (РЕГИОНАЛНИ ПУТ) - постојећи
ДРЖАВНИ ПУТ II РЕДА (РЕГИОНАЛНИ ПУТ) - планирани
ОПШТИНСКИ ПУТ ЛОКАЛНИ
ЖЕЛЕЗНИЧКА ПРУГА - постојећа
ЖЕЛЕЗНИЧКА ПРУГА - планирана
ЖЕЛЕЗНИЧКА ПРУГА ЗА ВОЗОВЕ ВЕЛИКИХ БРЗИНА
КОРИДОР ПУТНОГ ПУТА
СПОЉНИ (РУРАЛНИ) ПРСТЕН
УНУТРАШЊИ ГРАДСКИ ПРСТЕН
СПОЉАШЊИ ГРАДСКИ ПРИМАРНИ ПРСТЕН
- ТУРИЗАМ**
- ГРАДСКИ ТУРИСТИЧКИ ЦЕНТАР
БАЊСКО ТУРИСТИЧКО МЕСТО
СПОРТСКО - РЕКРЕАТИВНИ ЦЕНТАР
СЕОСКИ ТУРИСТИЧКИ ЦЕНТАР
СЕОСКО НАСЕЉЕ СА ДОМИНАНТНОМ
ТУРИСТИЧКОМ ФУНКЦИЈОМ
ТУРИСТИЧКА ЗОНА "А" У ОКВИРУ ЈУГОИСТОЧНОГ
РАЗВОЈНОГ ПОЈАСА
ТУРИСТИЧКА ЗОНА "Б" У ОКВИРУ СЕВЕРНОГ
РАЗВОЈНОГ ПОЈАСА
ТУРИСТИЧКИ ПРАВАЦ I РЕДА
ТУРИСТИЧКИ ПРАВАЦ II РЕДА
ЕТНОПАРК
ИНФО ПУНКТ
КАМП
ЛОВНИ ТУРИЗАМ
РИБОЛОВНИ ТУРИЗАМ
БИОГЕОГРАФСКИ
ТУРИСТИЧКИ МОТИВИ
- УЛАЗНИ ПУНКТ
ВИДИКОВАЦ
ОБЛАДНА ПУНКТ
ВИЗИТОРСКИ ЦЕНТАР
МОТЕЛ
ГЕОМОРФОЛОШКИ
ТУРИСТИЧКИ МОТИВИ
- СТАЊЕ КВАЛИТЕТА ЖИВОТНЕ СРЕДИНЕ**
- ПОДРУЧЈА ЗАГАЂЕНЕ И ДЕГРАДИРАНЕ ЖИВОТНЕ СРЕДИНЕ
ПОДРУЧЈА УТРОЈЕНЕ ЖИВОТНЕ СРЕДИНЕ
ПОДРУЧЈА КВАЛИТЕТНЕ ЖИВОТНЕ СРЕДИНЕ
ПОДРУЧЈА ВЕОМА КВАЛИТЕТНЕ ЖИВОТНЕ СРЕДИНЕ
- ЗАШТИТА ПРИРОДНИХ ДОБАРА И НКД**
- ПРИРОДНА ДОБРА**
- ЗАШТИЋЕНА**
1. СИТЕВАЧКА КЛИСУРА
2. ЗАШТИЋЕНА ФАУНА
3. КАМЕНИНИ БИО
4. ЈЕЛАНЧИЧКА КЛИСУРА
5. ЦЕРЈАНСКА ПЕТИНА
6. ЗАШТИЋЕНА СТАБЛА
- ПРЕДЛОЖЕНА ЗА ЗАШТИТУ**
7. БОЈАНИНЕ ВОДЕ
8. ИЗВОРИШТЕ МИЉКОВАЦ
9. ТОПОНИЧКА РЕКА
10. МАЛИ ЈАСТРЕВАЦ
11. МЕЗГРАЈСКО ПОЉЕ
12. ШИРОКЕ ПАДИНЕ - КАМАРЕ
13. ИБРОВИЦА - БЕЛЕ ВОДЕ
14. ПОЉЕ
15. ОСТРОВИЧКЕ ТЕРМЕ
16. НИШКА БАЊА
17. ТОПИЛО
- II СТЕПЕН ЗАШТИТЕ ПРИРОДНОГ ДОБРА
III СТЕПЕН ЗАШТИТЕ ПРИРОДНОГ ДОБРА
ЗОНЕ ЗАШТИТЕ ИЗВОРИШТА ТЕРМАЛНИХ ВОДА
- НЕПОКРЕТНА КУЛТУРНА ДОБРА**
- ВРСТА НЕПОКРЕТНОГ КУЛТУРНОГ ДОБРА**
- СПОМЕНИК КУЛТУРЕ
ПРОСТОРНА КУЛТУРНО-ИСТОРИЈСКА ЦЕЛИНА
АРХЕОЛОШКО НАЛАЗИШТЕ
ЗНАМЕНИТО МЕСТО
- КАТЕГОРИЈА НЕПОКРЕТНОГ КУЛТУРНОГ ДОБРА**
- КУЛТУРНО ДОБРО ОД ИЗУЗЕТНОГ ЗНАЧАЈА
КУЛТУРНО ДОБРО ОД ВЕЛИКОГ ЗНАЧАЈА
КУЛТУРНО ДОБРО
- АМБИСЕНТАЛНЕ ЦЕЛИНЕ ИЗРАЖЕНИХ СПОМЕНИЧКИХ
ВРЕДНОСТИ**
- НИШКА ТВРЂАВА
НИШКА БАРОШ
МЕДИЈАНА
- НАПОМЕНА: СПОМЕНИК КУЛТУРЕ ОД ВРСТА I ДО I В УНУТРАШЊОЈ ПОДРОБНОЈ ЗОНИ
ОД ПОДРОБНОЈ ЗОНИ ГРАДСКОГ ПЛАНА ОД ПОДРОБНОЈ ЗОНИ ГРАДСКОГ ПЛАНА

ГРАД НИШ
СКУПШТИНА ГРАДА НИША



ПЛАН ДЕТАЉНЕ РЕГУЛАЦИЈЕ
НАСЕЉА МИЉКОВАЦ И ЛОКАЛИТЕТА ВИДРИШТЕ
НА ПОДРУЧЈУ ГРАДСКЕ ОПШТИНЕ ЦРВЕНИ КРСТ

- РАНИ ЈАВНИ УВИД -

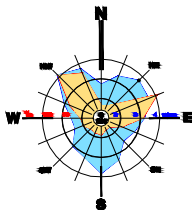

ЛЕГЕНДА:

ГРАНИЦА ПЛАНА ДЕТАЉНЕ РЕГУЛАЦИЈЕ



Шифра

15 - ПДР - 19

2019.

4

Датум

Лист

ЕЛАБОРАТ
ПЛАН ДЕТАЉНЕ РЕГУЛАЦИЈЕ
НАСЕЉА МИЉКОВАЦ И ЛОКАЛИТЕТА
ВИДРИШТЕ НА ПОДРУЧЈУ
ГРАДСКЕ ОПШТИНЕ ЦРВЕНИ КРСТ
КАРТА
ИЗВОД ИЗ ПРОСТОРНОГ ПЛАНА
АДМИНИСТРАТИВНОГ ПОДРУЧЈА
ГРАДА НИША 2021.
РЕФЕРАЛНА КАРТА БР. 4
ТУРИЗАМ И ЗАШТИТА ПРОСТОРА

Руководилац израде плана: Бранимир ЋИРИЋ, дипл.инж.арх.

Урбаниста: Валери СТОИЛКОВ, дипл.инж.грађ.

Размера:

1 : 25 000

Директор:

Мр Миролуб СТАНКОВИЋ, дипл.инж.арх.