





ТРЕЋЕ ИЗМЕНЕ И ДОПУНЕ ПЛАНА ГЕНЕРАЛНЕ РЕГУЛАЦИЈЕ ПОДРУЧЈА ГРАДСКЕ ОПШТИНЕ МЕДИЈАНА

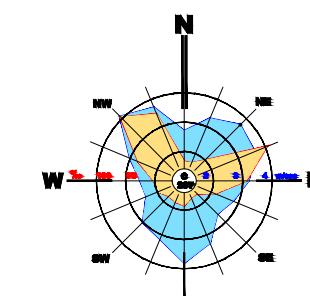

1:2500

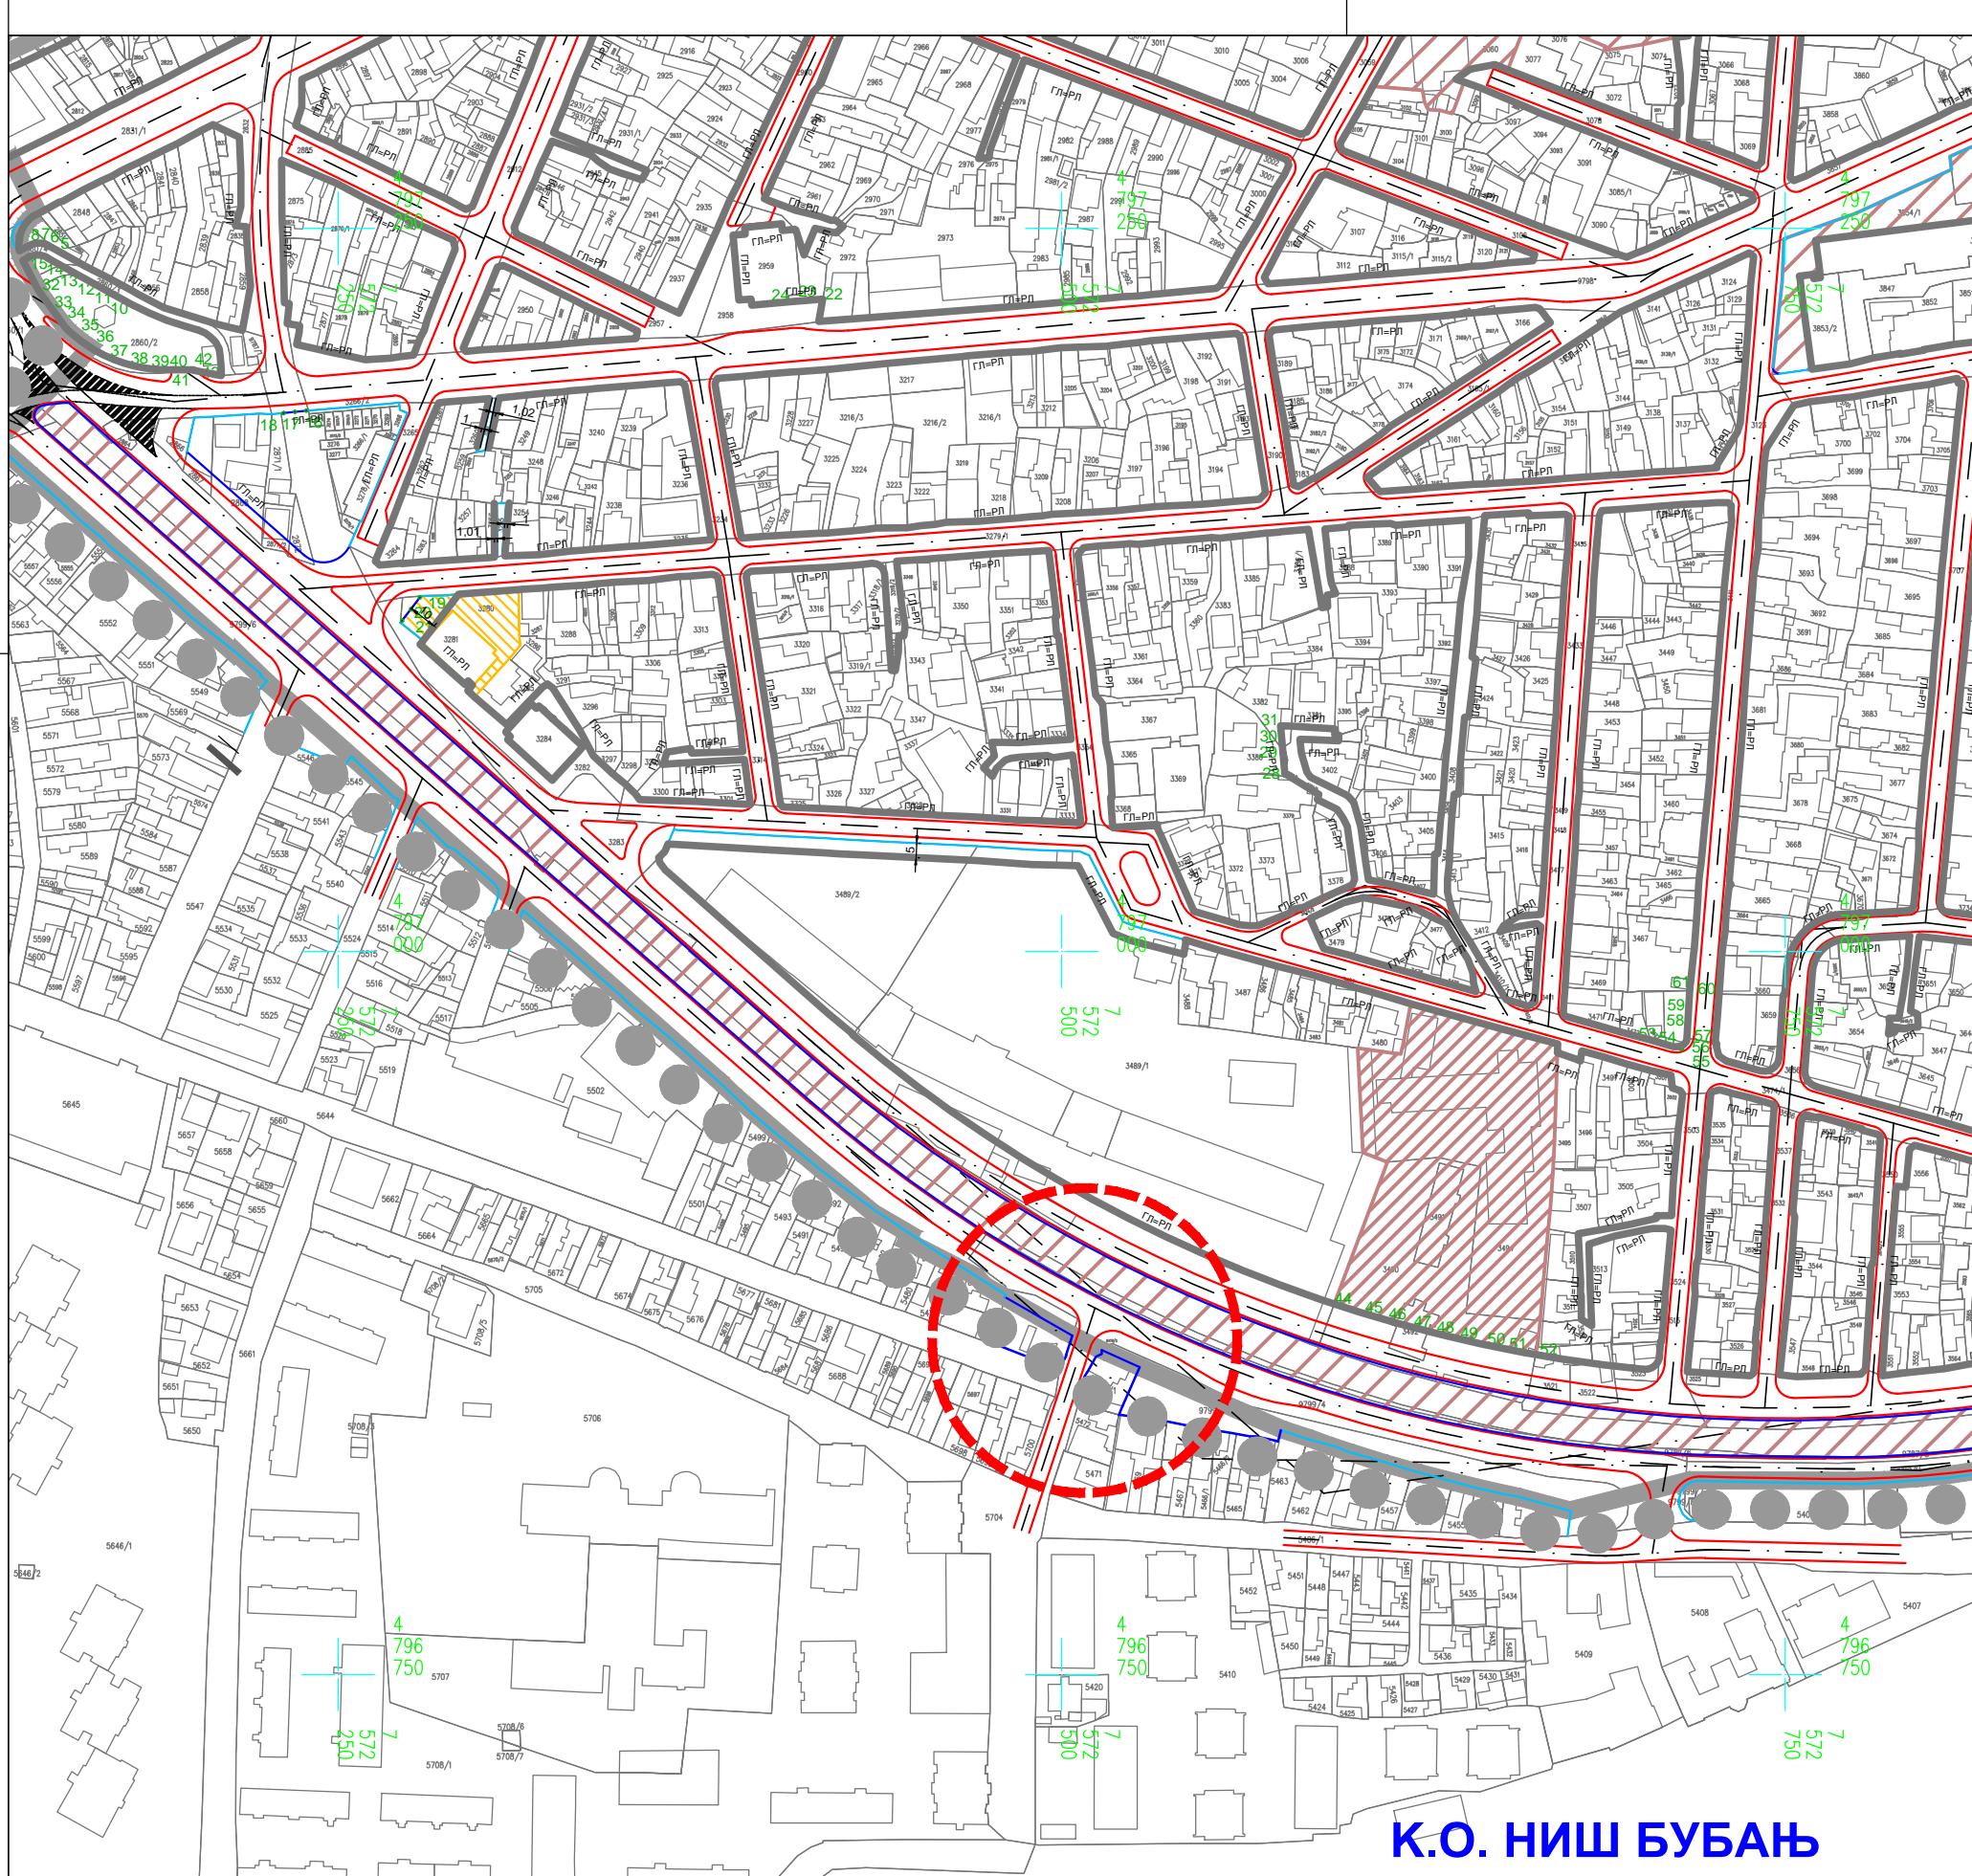

К.О. НИШ БУБАЊ

- Граница Првих измена и допуна Плана генералне регулације подручја Градске општине Медијана
- Граница Трећих измена и допуна Плана
- Граница катастарских општина
- Регулациона линија-поклапа се са катастарском међом
- Регулациона линија
- Осовина
- Коловоз
- Тротоар
- Бициклистичке стазе
- Зеленило
- Пешачко-колски прилази
- Мост
- Површина јавне намене
- Површина јавне намене за потребе функционисања објекта и парцела унутарблока
- 978 Координате површина јавне намене
- Грађевинска линија
- Граница заштитног појаса далековода
- Граница заштитног појаса подземног вода



шифра
06 - ПГР - 21
2021 П.2.2.3./П.3.3.
датум лист

ЕЛАБОРАТ

ТРЕЋЕ ИЗМЕНЕ И ДОПУНЕ
ПЛАНА ГЕНЕРАЛНЕ РЕГУЛАЦИЈЕ
ПОДРУЧЈА ГРАДСКЕ ОПШТИНЕ МЕДИЈАНА

ПРИЛОГ

САОБРАЋАЈНО РЕШЕЊЕ И ПОВРШИНЕ ЈАВНЕ
НАМЕНЕ СА АНАЛИТИЧКО-ГЕОДЕТСКИМ ЕЛЕМЕНТИМА
/ УРБАНИСТИЧКА РЕГУЛАЦИЈА СА ГРАЂЕВИНСКИМ
ЛИНИЈАМА

Руководилац израде плана и одговорни урбаниста:	Никола Лечић, дипл.инж.арх.
Урбаниста:	Марија Марковић, дипл.инж.грађ.
	Јелена Палић, дипл.инж.арх.
Стручна контрола:	Лидија Стефановић-Николић, дипл.инж.арх.
Размера:	1:2 500
В.д. Директора:	Иван Грмуша, дипл.инж.грађ.