




ГРАД НИШ
СКУПШТИНА ГРАДА НИША

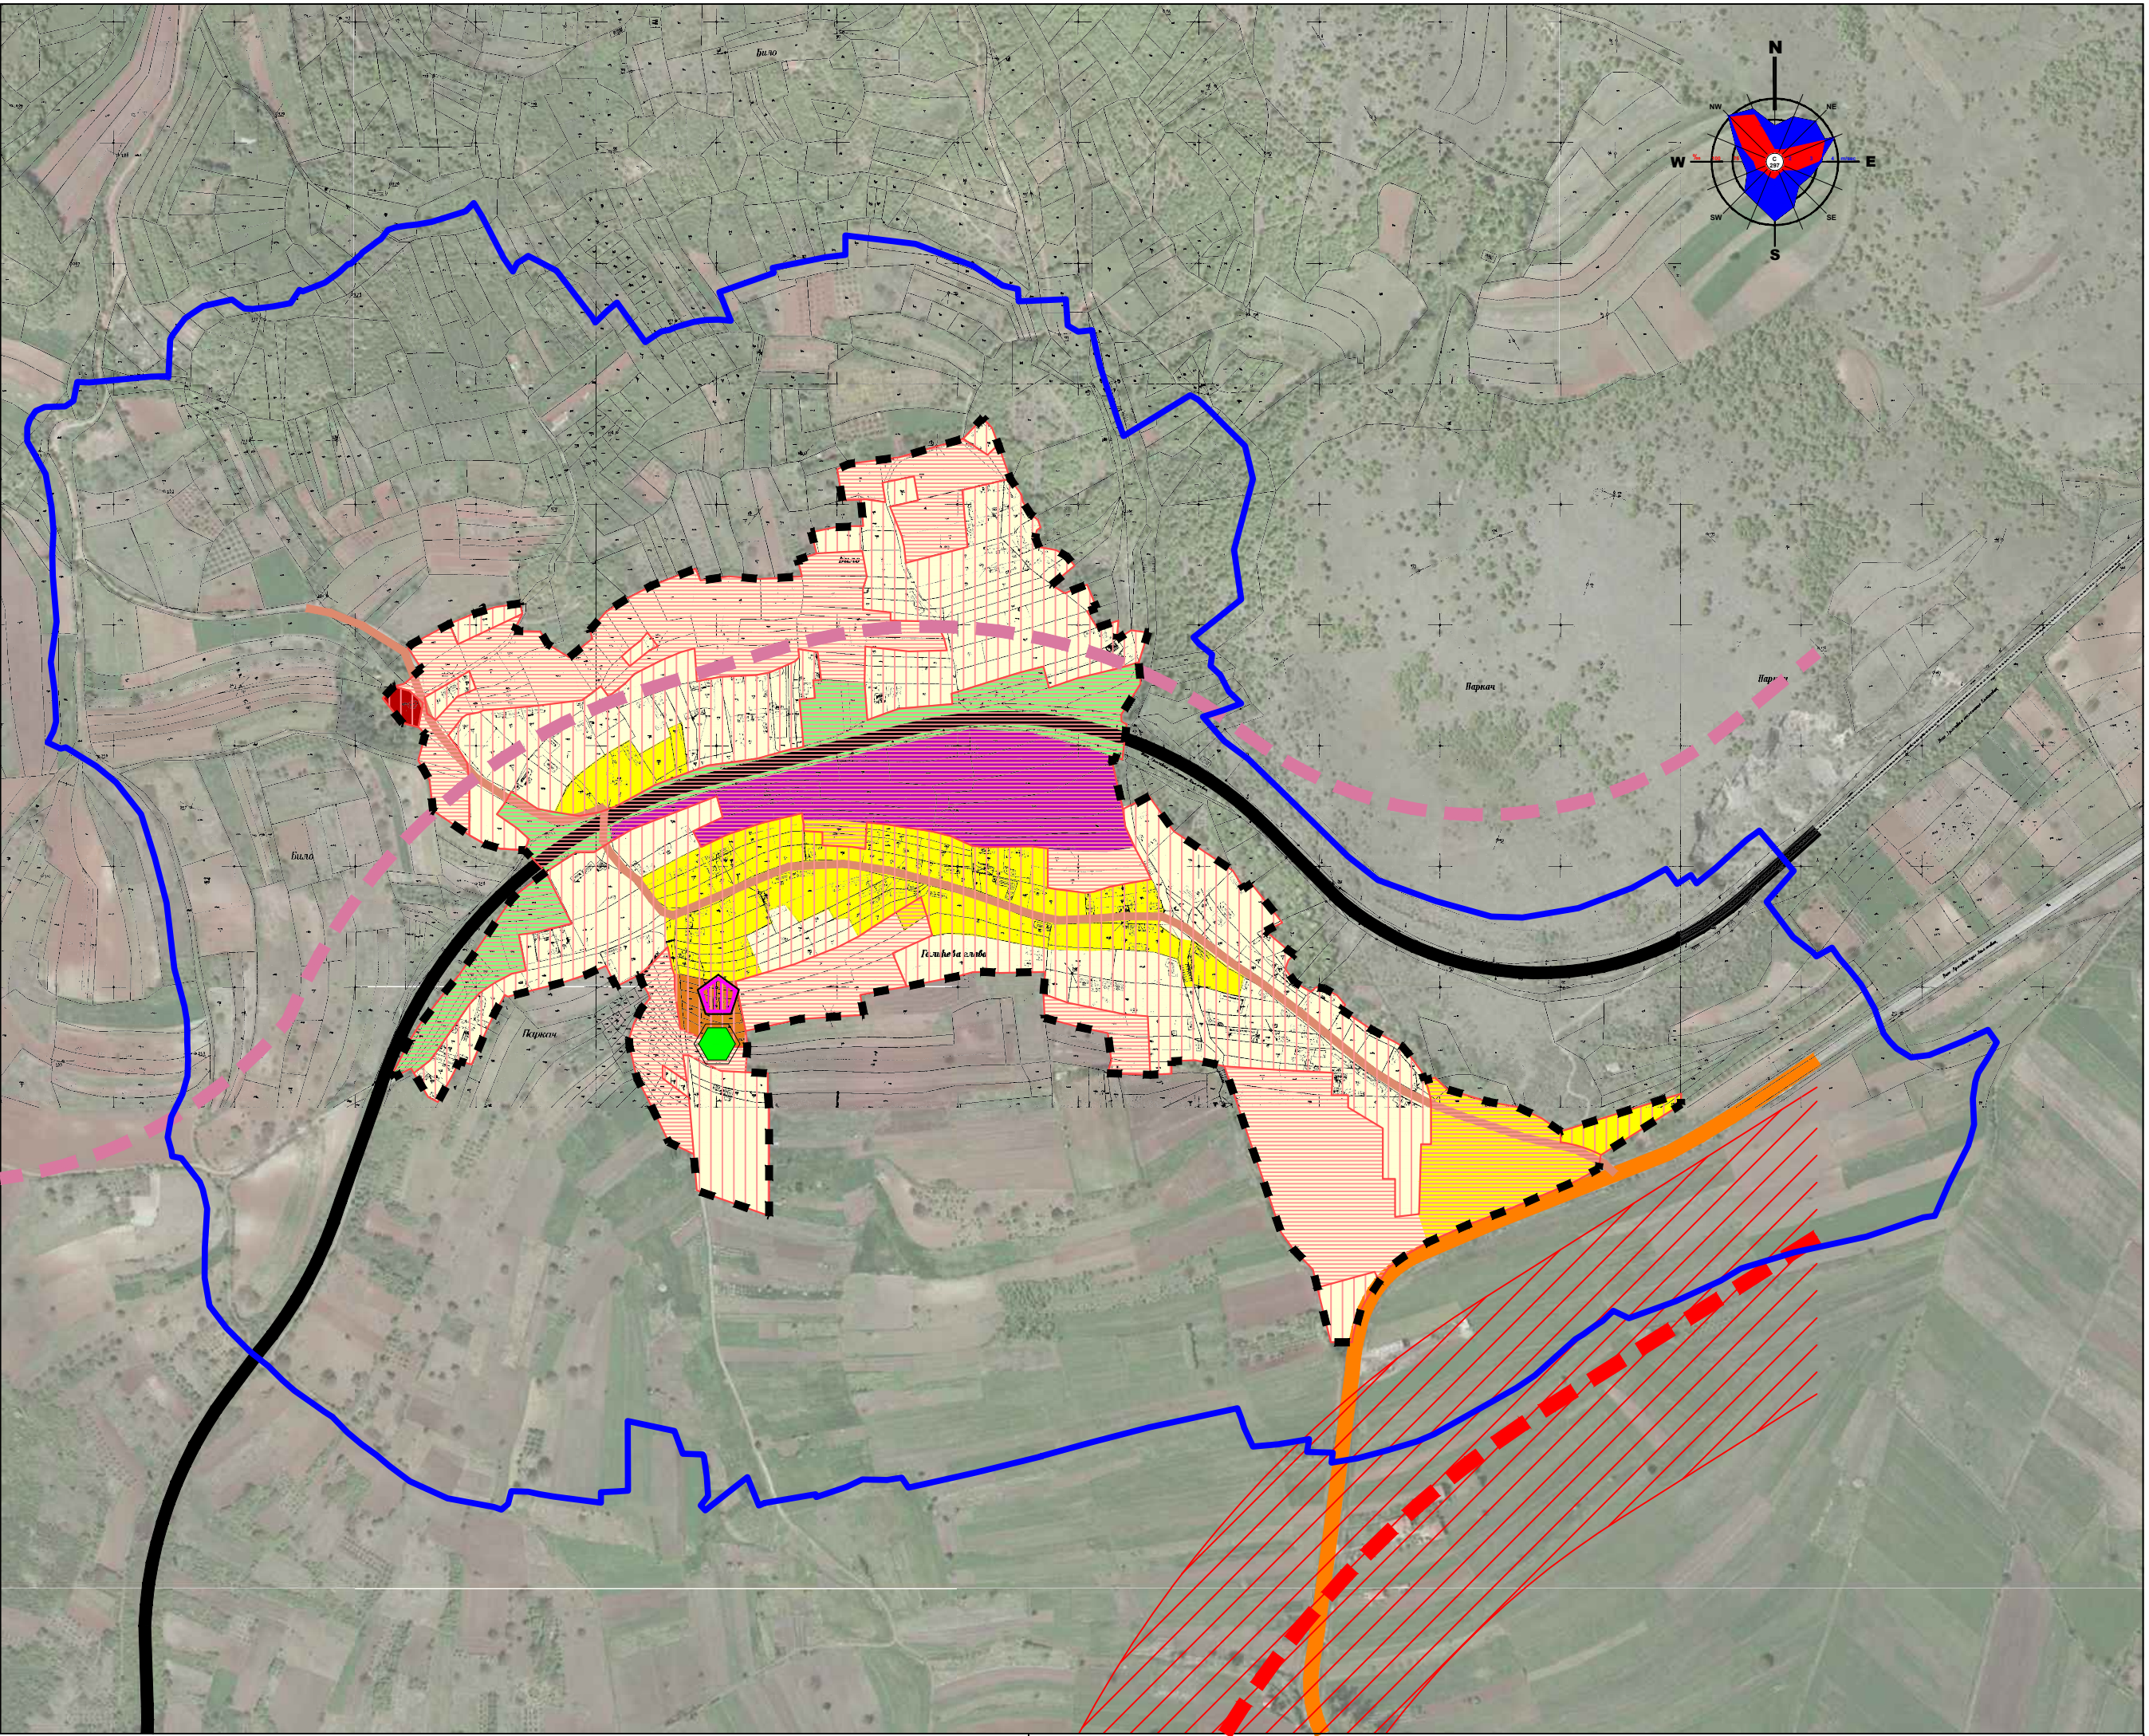

ПЛАН ДЕТАЉНЕ РЕГУЛАЦИЈЕ НАСЕЉА ЈАСЕНОВИК,
НА ПОДРУЧЈУ ГРАДСКЕ ОПШТИНЕ ПАНТЕЛЕЈ

- РАНИ ЈАВНИ УВИД -

— ГРАНИЦА ПЛАНА ДЕТАЉНЕ РЕГУЛАЦИЈЕ

- - - ГРАНИЦА ШЕМАТСКОГ ПРИКАЗА НАСЕЉА

САОБРАЋАЈ

▨ ДРЖАВНИ ПУТ I РЕДА-ПЛАНИРАНИ

— ЖЕЛЕЗНИЧКА ПРУГА /РЕГИОНАЛНА/

— ДРЖАВНИ ПУТ II РЕДА

— СПОЉНИ /РУРАЛНИ/ ПРСТЕН-ПЛАНИРАНИ

— ОПШТИНСКИ ПУТ /ЛОКАЛНИ

ГРАЂЕВИНСКО ПОДРУЧЈЕ (29,03ха)

▨ ГРАЂЕВИНСКО ПОДРУЧЈЕ - ПОСТОЈЕЋЕ (15,61ха)

▨ ГРАЂЕВИНСКО ПОДРУЧЈЕ - ПЛАНИРАНО (13,42ха)

НАМЕНА ПРОСТОРА

ПРОСТОР ЗА ЈАВНЕ НАМЕНЕ

▨ ОСНОВНА ЧЕТВОРОГОДИШЊА ШКОЛА

▨ СПОРТ И РЕКРЕАЦИЈА

▨ УРЕЂЕНО ЗЕЛЕНИЛО

▨ ЦРКВА

▨ СТАМБЕНА ЗОНА С1

▨ СТАМБЕНА ЗОНА С2

▨ РАДНА ЗОНА (1,96ха)



Шифра

7-ПДР-20

2020

2

Датум

Лист

ЕЛАБОРАТ

ПЛАН ДЕТАЉНЕ РЕГУЛАЦИЈЕ
НАСЕЉА ЈАСЕНОВИК,
НА ПОДРУЧЈУ ГРАДСКЕ ОПШТИНЕ
ПАНТЕЛЕЈ

ПРИЛОГ : ИЗВОД ИЗ
ПРОСТОРНОГ ПЛАНА АДМИНИСТРАТИВНОГ
ПОДРУЧЈА ГРАДА НИША 2021:
ШЕМАТСКИ ПРИКАЗ УРЕЂЕЊА НАСЕЉА
ЈАСЕНОВИК

Руководилац израде плана:
Тамара Јовановић, дипл.инж.арх.

Сарадници:
Јасмина Рашић, грађ. тех.

Размера:
1: 5 000

Директор:
мр Милошуб Станковић, дипл.инж.арх.